



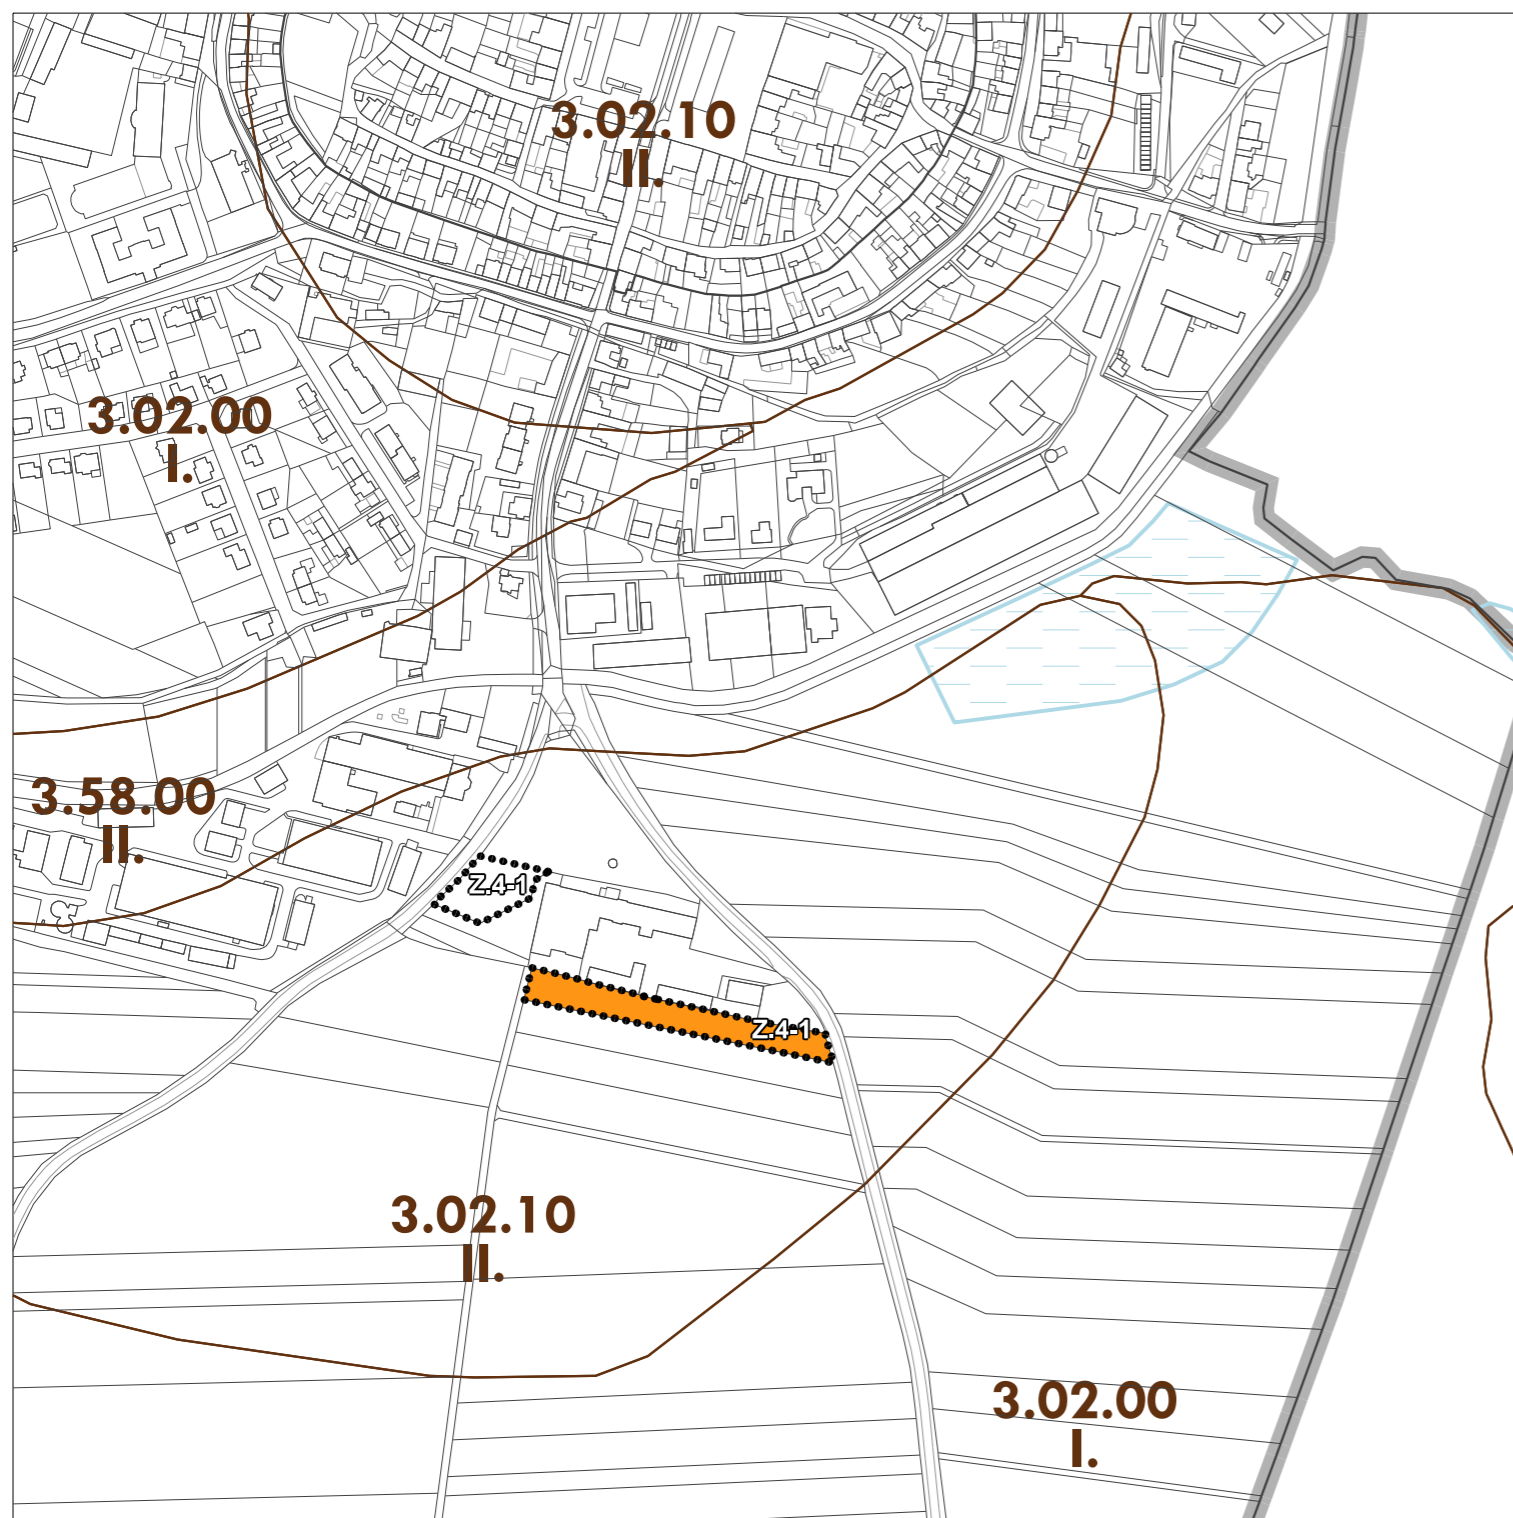
 


LEGENDA

-  ZASTAVITELNÁ PLOCHA
-  DRUH POZEMKU DLE KN
orná půda
-  HRANICE BPEJ
s vyznačením kódu a třídy ochrany
-  INVESTICE DO PŮDY - ODVODNĚNÍ



	výtisk č.:	otisk autorizačního razítka:
---	------------	------------------------------

GENERÁLNÍ PROJEKTANT: sw architekti s.r.o. Ing. arch. Tomáš Slavík autorizovaný architekt ČKA 03 930 Toulcovo nám.156, 570 01 Litomyšl gsm + 420 732 807 128 tomas.slavik@swarchitekti.cz www.swarchitekti.cz			
OBJEDNATEL: MĚSTO JEVÍČKO	ODŮVODNĚNÍ	Č. ZAKÁZKY:	DATUM: březen 2024
ÚP JEVÍČKO - změna č.4		MĚŘÍTKO	Č. VÝKRESU
VÝKRES PŘEDPOKLÁDANÝCH ZÁBORŮ PŮDNÍHO FONDU		1:5 000	D3