


MĚSTO JEVÍČKO PASPORT MÍSTNÍCH KOMUNIKACÍ

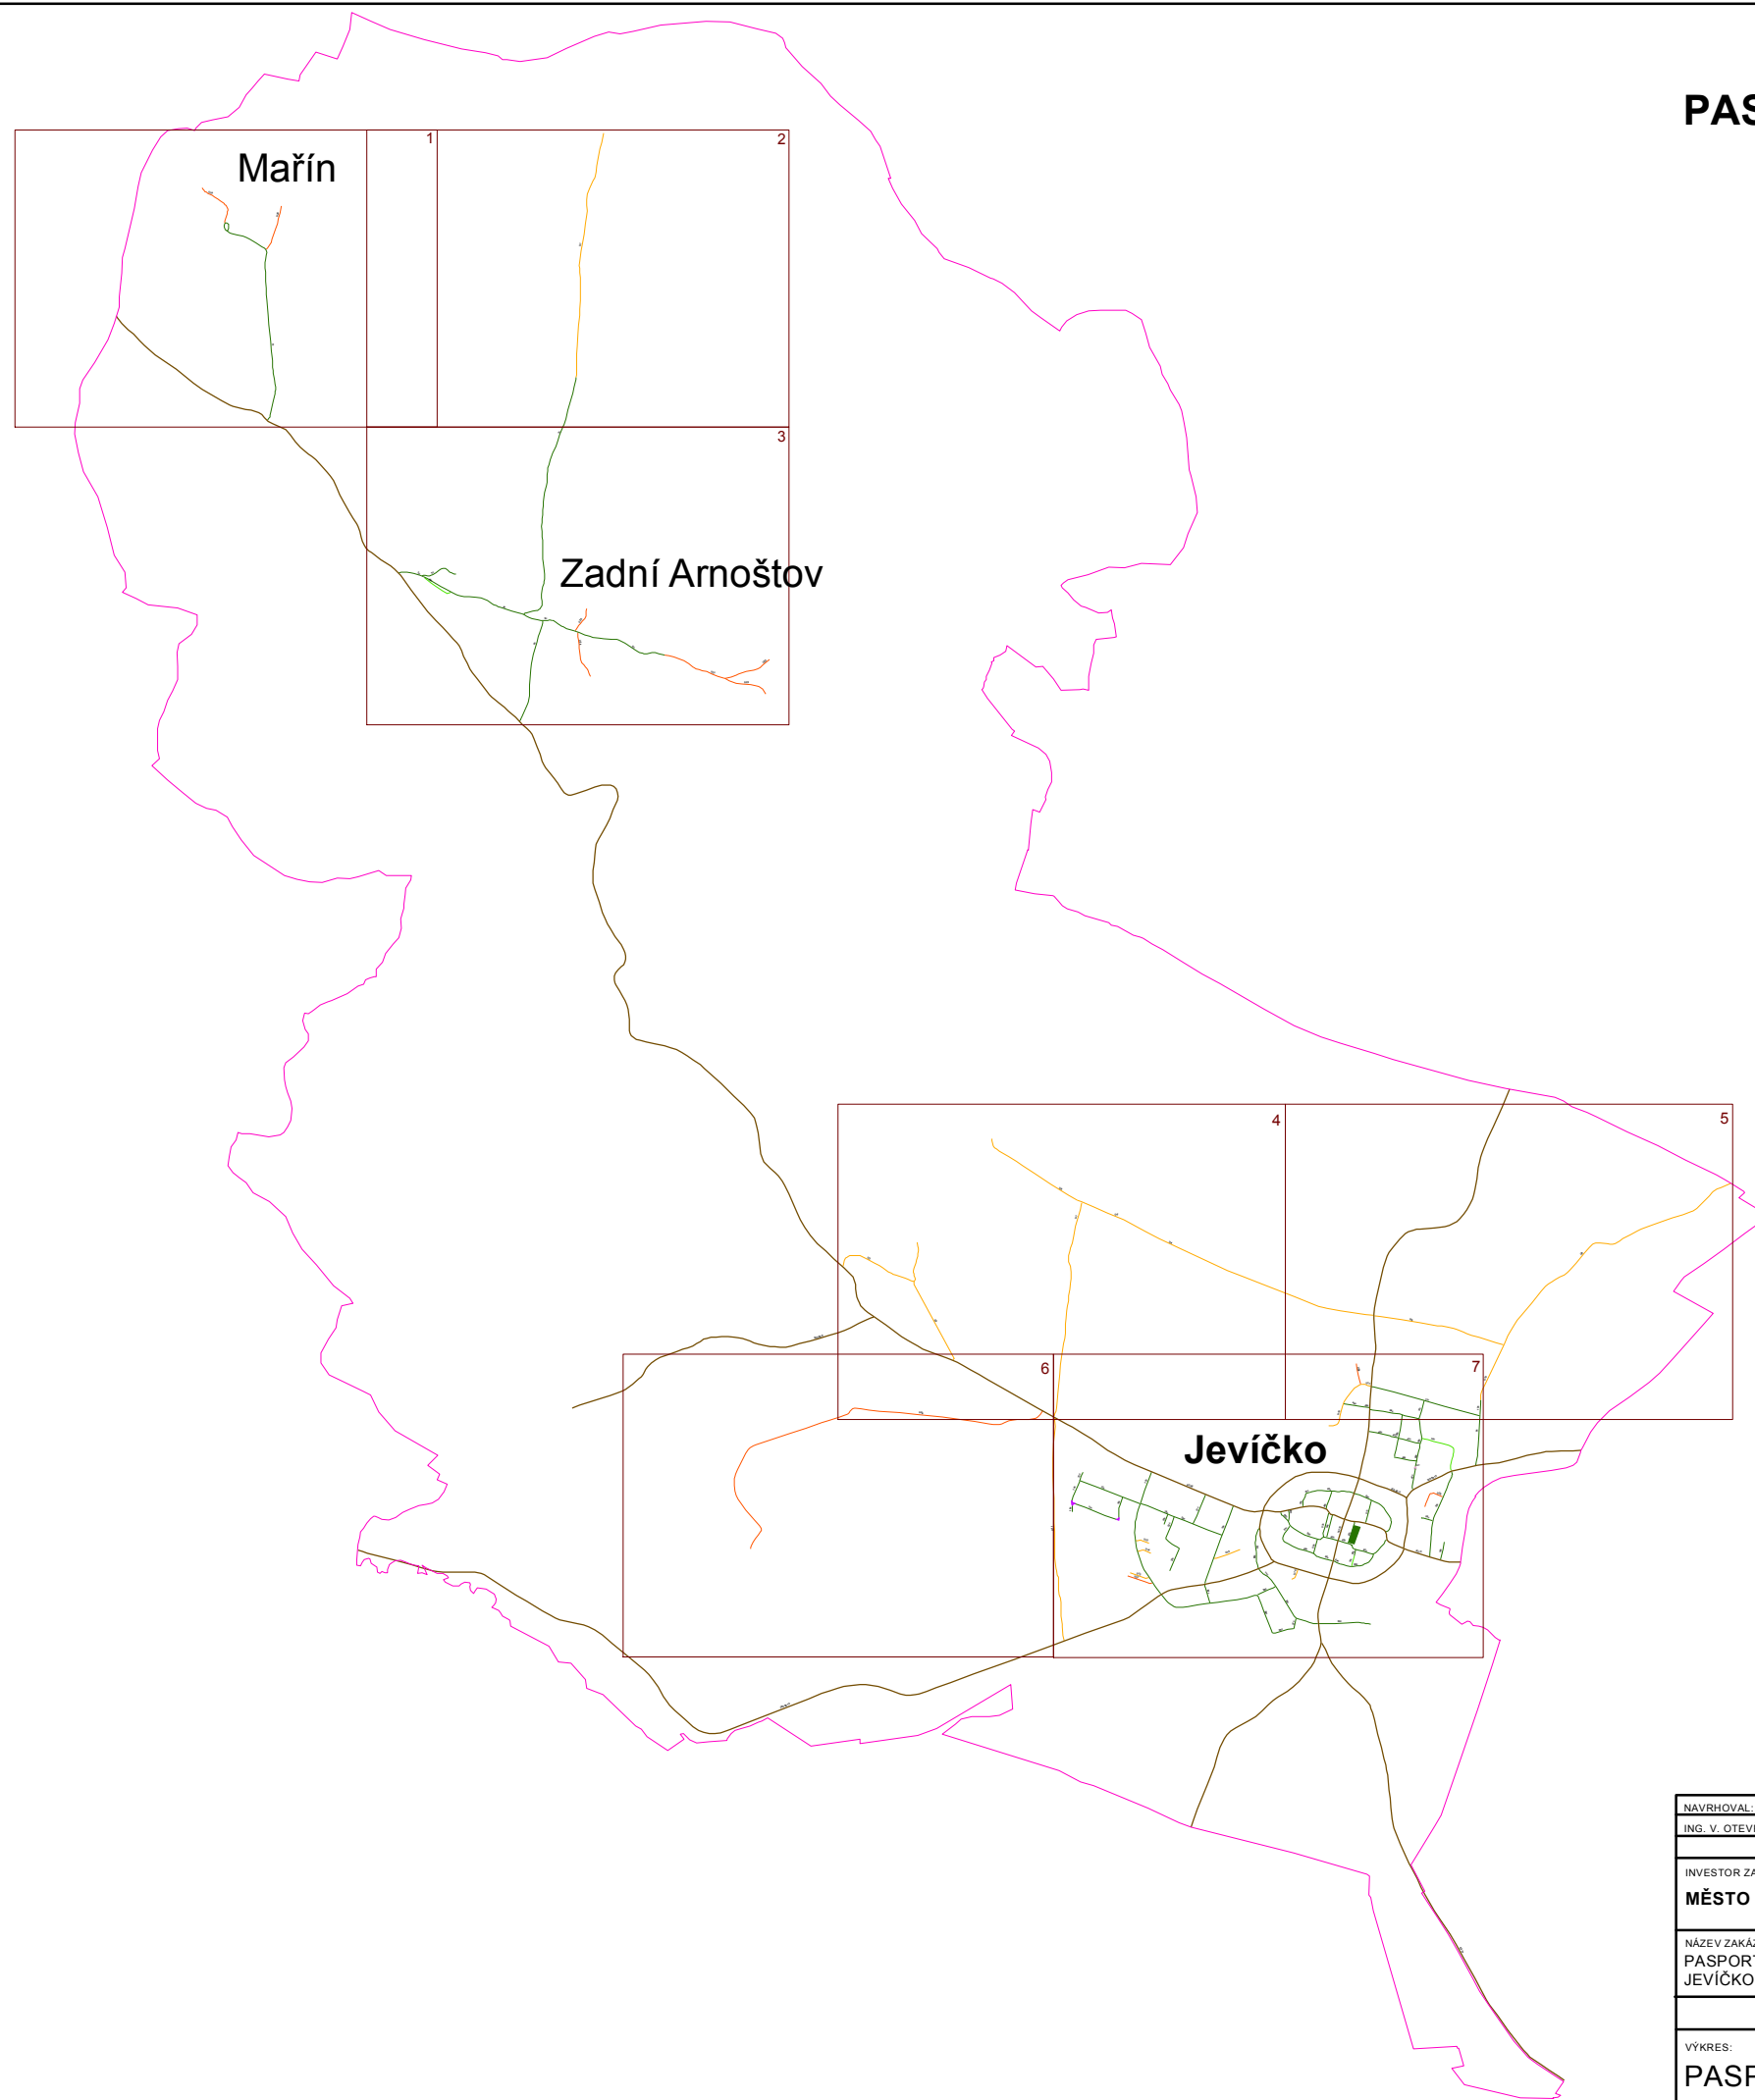



Legenda

Komunikace

-  krajská
-  místní - III. třída
-  místní - III. třída - nezpevněná
-  účelová
-  účelová - nezpevněná
-  stavební prah

Ostatní

-  most
-  hranice katastrálního území

NAVRHOVAL: ING. V. OTEVŘEL	VYPRACOVAL: BC. MARTIN SEDMÁK	KONTROLOVAL: LIBOR ČUMA	ZPRACOVATEL: URBANIA s.r.o. HLAVNÍ 21 664 48 MORAVANY provozovna: 24. DUBNA 18 664 43 ŽELEŠICE TEL: 547 217 955 obchod@urbania.cz
INVESTOR ZAKÁZKY: MĚSTO JEVÍČKO			
NÁZEV ZAKÁZKY: PASPORT MÍSTNÍCH KOMUNIKACÍ VE MĚSTĚ JEVÍČKO A OBCÍCH ZADNÍ ARNOŠTOV A MAŘÍN			
VÝKRES: PASPORT MÍSTNÍCH KOMUNIKACÍ			DATUM: 11.9.2012 MĚŘÍTKO: 1:26 974 ZAKÁZKA Č.: ZK12-0122
			VÝKRES Č.: 2