

MĚSTSKÝ ÚŘAD MORAVSKÁ TŘEBOVÁ

ODBOR DOPRAVY

nám. T. G. Masaryka č.o. 29

571 01 Moravská Třebová

VÁŠ DOPIS ZN.: Žádost
ZE DNE: 30. 8. 2022
Č.J.: MUMT 25822/2022/OD2
E.SPIS: S MUMT 25426/2022
VYŘIZUJE: Ing.Libor Kocum
TEL.: 461 353 087
E-MAIL: lkocum@mtrebova.cz
DATUM: 8. 8. 2022
MÍSTO ODESLÁNÍ: Moravská Třebová

Město Jevíčko
Palackého nám. 1
Jevíčko, 569 43

ROZHODNUTÍ

o povolení úplné uzavírky pozemních komunikací v Jevíčku

Městský úřad Moravská Třebová, Odbor dopravy, jako silniční správní úřad ve věcech silnic II a III. třídy podle § 40 odst. 4 písm.a) zákona č. 13/1997 Sb. o pozemních komunikacích v platném znění, (dále jen zákon o pozemních komunikacích), na základě žádosti a se souhlasem Správy a údržby silnic PK Litomyšl a Policie ČR, KŘPK ÚO DI Svitavy č.j. KRPE-69119-4/ČJ-2022-170906 ze dne 2. 8. 2022

p o v o l u j e

podle ustanovení § 24 zákona č. 13/1997 Sb. o pozemních komunikacích ve znění pozdějších předpisů a ustanovení § 39 vyhl.č. 104/1997 Sb., kterou se provádí zákon o pozemních komunikacích, ve znění jejích pozdějších změn a doplňků

následující úplné uzavírky

8.8.2022 od 6:00 hod. – 15.8.2022 do 6:00 – vyklizení části Palackého náměstí z důvodu umístění lunaparku.

12.8.2022 od 17:00 hod do 13.8.2022 do 14:00 hod bude uzavřena silnice II/372 – středový průjezd Palackého náměstí. Dále bude jednosměrně uzavřena silnice II/372, ul. Brněnská a ul. Třebíčská. Objízdná trasa je vedena po silnici III/36611, Okružní I., Okružní II., Okružní IV. a po silnici III/36612, Okružní III.

13.8.2022 od 14:00 hodin do 14.8.2022 do 23:00 hodin bude úplná uzavírka Palackého náměstí a sil. č. II/366, sil. č. II/371 a sil. č. II/372. Objízdná trasa je vedena po silnici III/36611, Okružní I., Okružní II., Okružní IV. a po silnici III/36612, Okružní III. Dále bude v tomto termínu dočasně zrušena zastávka autobusu „Jevíčko, nám.“ (autobusové nádraží). Jako náhrada bude sloužit zastávka u obchodního domu Penny Market „Jevíčko, stř. ČSAD“.

Důvody uzavírky: Jevíčská pouť 2022.

Tato uzavírka se povoluje za těchto podmínek:

1. Úsek uzavírky a objízdná trasa budou řádně označeny a zabezpečeny ve smyslu zákona č. 361/2001 Sb., a dle schválených situačních plánků přechodné úpravy dopravního značení odsouhlasené Policií ČR, KŘPK ÚO DI Svitavy č.j. KRPE-69119-4/ČJ-2022-

170906 ze dne 2. 8. 2022 a dle stanovení přechodné úpravy d.zn., kterou vydal odbor dopravy MěÚ Moravská Třebová dne 8.8.2022 pod č.j. MUMT 25794/2022/OD2.

2. Pro vozidla IZS bude vjezd povolen.
3. Budou dodrženy podmínky vyjádření Krajského úřadu PK, odboru dopravy a SH, úseku dopravní obslužnosti.
4. Po skončení uzavírky bude dopravní značení uvedeno do původního stavu.
5. Zodpovědnou osobou za splnění podmínek tohoto rozhodnutí je Dušan Pávek, diplo.um., starosta města Jevíčko.

Odůvodnění:

Městský úřad Moravská Třebová, odbor dopravy na základě žádosti ze dne 3. 8. 2022 podané městem Jevíčko, Palackého nám. 1, Jevíčko a po jejím projednání s Policií ČR Krajského ředitelství Policie Pardubického kraje, územního odboru Svitavy, dále s vlastníkem dotčených pozemních komunikací Pardubickým krajem zastoupeným Správou a údržbou silnic PK, majetkovou správou Litomyšl a po posouzení žádosti a projednání žádosti povolil **úplné uzavírky (viz. výše)** z důvodu pořádání Jevíčské pouti v Jevíčku.

Uzavírka byla před podáním žádosti projednána se všemi dotčenými účastníky.

Silniční správní úřad projednal žádost ve správním řízení a neshledal důvody, které by bránily vydání povolení, a proto rozhodl tak, jak je ve výroku rozhodnutí uvedeno.

Poučení o odvolání:

Proti tomuto rozhodnutí lze podat odvolání do 15 dnů ode dne doručení ke Krajskému úřadu Pardubického kraje prostřednictvím Městského úřadu Moravská Třebová, odboru dopravy. Odvolání proti tomuto rozhodnutí nemá odkladný účinek.

Ing. Petr Václavík
vedoucí odboru dopravy

Toto rozhodnutí dále obdrží:

1. Policie ČR, KŘPK, ÚO DI Svitavy
2. SÚS PK, TGM 985, Litomyšl, 570 01
3. KÚ Pce, odbor dopravy a dopravní obslužnosti
4. BusLine Pardubicko s.r.o.
5. DOPAZ s.r.o., Letovice

MĚSTSKÝ ÚŘAD MORAVSKÁ TŘEBOVÁ

ODBOR DOPRAVY

nám. T. G. Masaryka č.o. 29

571 01 Moravská Třebová

VÁŠ DOPIS ZN.: žádost
ZE DNE: 3. 8. 2022
Č.J.: MUMT 25794/2022/OD2
E.SPIS: S MUMT 25426/2022
VYŘIZUJE: Ing.Libor Kocum
TEL.: 461 353 087
E-MAIL: lkocum@mtrebova.cz
DATUM: 8. 8. 2022
MÍSTO ODESLÁNÍ: Moravská Třebová

Město Jevíčko
Palackého nám. 1
Jevíčko, 569 43

OPATŘENÍ OBECNÉ POVAHY

Stanovení přechodné úpravy provozu na pozemní komunikaci

Městský úřad Moravská Třebová, odbor dopravy na základě žádosti Města Jevíčko, Palackého nám. 1, Jevíčko, 569 43, zastoupeného na základě plné moci firmou DoZBos s.r.o. Boskovice, podle ust. § 124 odst. 6 zákona č. 361/2000 Sb., o provozu na pozemních komunikacích a o změnách některých zákonů, ve znění pozdějších předpisů (dále jen zákon o provozu na pozemních komunikacích), jako místně příslušný orgán státní správy ve věcech stanovení místní a přechodné úpravy provozu na pozemních komunikacích, po písemném vyjádření příslušného orgánu Policie ČR, Krajského ředitelství policie Pardubického kraje, Územního odboru Svitavy, dopravního inspektorátu Svitavy, Purkyňova 2, 568 14 Svitavy (dále jen DI Svitavy) č.j. KRPE-69119-2/ČJ-2022-170906 ze dne 2. 8. 2022, opatřením obecné povahy dle § 171 zákona č. 500/2004 Sb., správní řád, ve znění pozdějších předpisů (dále jen správní řád) a dle §77 odst. 5 zákona č. 361/2000 Sb., o silničním provozu (dále jen zákon o silničním provozu) podle § 77 odst. 1 písm. c) zákona o silničním provozu

stanovuje přechodnou úpravu provozu na pozemních komunikacích: 12.8.2022 od 17:00 hod do 13.8.2022 do 14:00 – sil. II/366 ul. Třebovská, Kostelní, sil. II/371 ul. Křivánkova a sil. II/372 ul. Brněnská v Jevíčku dle schválené situace

Důvod uzavírky: konání „Jevíčské pouti 2022“

Toto stanovení se vydává za těchto podmínek:

1. Dopravní značení provedte podle pokynů a situačních plánků souhlasného stanoviska dopravního inspektorátu Policie ČR, Krajské ředitelství policie Pardubického kraje, Územní odbor vnější služby Svitavy č.j. KRPE-69119-2/ČJ-2022-170906 ze dne 2. 8. 2022.
2. Dopravní značky musí být upevněny na kovových sloupcích bíle natřených, popřípadě na sloupech veřejného osvětlení a nesmí zasahovat do průjezdného profilu silnice. Přechodné dopravní značky mohou být umístěovány na červenobíle pruhovaných sloupcích nebo stojanech.
3. Viditelnost značek v obci musí být zajištěna na 50-100 m.

4. Přenosné dopravní značky musí být vždy v reflexním provedení. Dopravní značení musí být provedeno v souladu s vyhláškou MDS č. 294/2015 Sb., kterou se provádějí pravidla silničního provozu na pozemních komunikacích, úprava a řízení provozu na pozemních komunikacích. Budou dodrženy rozměry a provedení dle ČSN EN 12899-1 stálé svislé dopravní značení. Spodní okraj přenosné dopravní značky bude min. 0,6 m nad silnicí. Jako závaznou lze užít publikaci "Zásady pro přechodné dopravní značení na pozemních komunikacích TP 66", které bylo schváleno Ministerstvem dopravy pod č.j. 22 221/96-120 ze dne 6.11.1996 a "Zásady pro označování pracovních míst na pozemních komunikacích", které bylo schváleno Ministerstvem dopravy pod č.j. 21/2015-120-TN/1 ze dne 12.3.2015.
5. Odbor dopravy MěÚ Mor.Třebová si vyhrazuje právo toto stanovení změnit nebo zrušit, budou-li to vyžadovat veřejné zájmy.

Velikost dopravních značek: základní

Provedení značek: reflexní úprava

Odpovědná osoba za splnění podmínek tohoto stanovení: starosta města Jevíčko Dušan Pávek, tel: 739 096 096

Odůvodnění:

Město Jevíčko, Palackého nám. 1, Jevíčko, 569 43, zastoupené na základě plné moci firmou DoZBos s.r.o. Boskovice požádalo v souvislosti s Jevíčské pouti 2022 o povolení úplné uzavírky výše zmíněných pozemních komunikací v Jevíčku a s tím spojeným přechodným dopravním značením uzavírky a objízdné trasy.

V souladu s § 77 odst. 1 písm. c) zákona o silničním provozu se k návrhu písemně vyjádřil příslušný orgán PČR - DI Svitavy č.j. KRPE-69119-2/ČJ-2022-170906 ze dne 2. 8. 2022.

Městský úřad Moravská Třebová, odbor dopravy vydal stanovení přechodné úpravy provozu na těchto pozemních komunikacích v Jevíčku dle § 77 odst. 1 písm. c) zákona o silničním provozu, po písemném vyjádření příslušného orgánu PČR jako opatření obecné povahy postupem dle § 171 správního řádu s přihlédnutím ke zvláštní úpravě v § 77 odst. 5 zákona o silničním provozu.

Zákon o silničním provozu v § 77 odst. 5 odchýlně od obecné úpravy stanovuje, že jde-li o stanovení přechodné úpravy provozu na pozemních komunikacích, nedoručuje příslušný správní úřad návrh opatření obecné povahy a nevyzývá dotčené osoby k podávání připomínek nebo námitek. Toto opatření obecné povahy nabývá účinnosti pátým dnem po dni vyvěšení veřejné vyhlášky.

Proti opatření obecné povahy nelze dle § 173 odst. 2 správního řádu podat opravný prostředek.

Ing. Petr Václavík

vedoucí odboru dopravy

Toto opatření obecné povahy musí být vyvěšeno na úřední desce Městského úřadu Moravská Třebová po dobu 5 dnů. Pátým dnem po vyvěšení nabývá toto opatření účinnosti.

Vyvěšeno dne:

Sejmuto dne:

Zveřejněno způsobem umožňujícím dálkový přístup dne

Prosím o vyvěšení i na úřední desce v Jevíčku

Na vědomí :

- Krajské ředitelství Policie Pardubického kraje, Územní odbor vnější služby Svitavy, DI
- SÚS PK, Litomyšl
- Město Jevíčko




POLICIE ČESKÉ REPUBLIKY - KŘP		
Č.j.: KRPB - / Č.j.- 2021 - 0600DI		
PLATNOST TOHOTO VYJÁDRĚNÍ JE 1 ROK. V dne	SOUHLASÍME S PDZ, ZUK, UZAVÍRKO A OBJÍZDNOU TRASOU. V dne	SOUHLASÍME S PDZ, ZUK, UZAVÍRKO A OBJÍZDNOU TRASOU. V dne



LEGENDA


- TRVALÉ SVISLÉ DOPRAVNÍ ZNAČENÍ
- DOČASNĚ ZNEPLATNĚNÉ TRVALÉ DOPRAVNÍ ZNAČENÍ

V TERMÍNU OD 12.8.2022 DO 14.8.2022 AUTOBUSOVÁ ZASTÁVKA "JEVIČKO, NÁM." (AUTOBUSOVÉ NÁDRAŽÍ) DOČASNĚ ZRUŠENA. NÁHRADA TĚTO ZASTÁVKY BUDE AUTOBUSOVÁ ZASTÁVKA "JEVIČKO, STR. ČSAD".

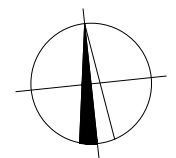


Použité dopravní značení bude v základní velikosti a v reflexním provedení tř.1
K návrhu dopravního značení bylo využito TP 65 Zásady pro dopravní značení na pozemních komunikacích, TP 66 Zásady pro označování pracovních míst na pozemních komunikacích, II.vydání

VYPRACOVAL: Bc. Michaela Grycová			DoZBos s.r.o. Otakara Kubina 17 680 01 Boskovice Tel.: 730 514 419 E-mail: grycova@dozbos.cz www.dozbos.cz
Kontroloval: Ing. Mgr. Josef Janík			DATUM: 07/2022
NÁZEV AKCE: JEVIČSKÁ POUŤ 2022			FORMÁT: 2xA4
NÁZEV PŘÍLOHY: SITUACE DOPRAVNĚ-INŽENÝRSKÝCH OPATŘENÍ			ČÍSLO ZAKÁZKY:
OBSAH: AUTOBUSY			ČÍSLO PŘÍLOHY: 1

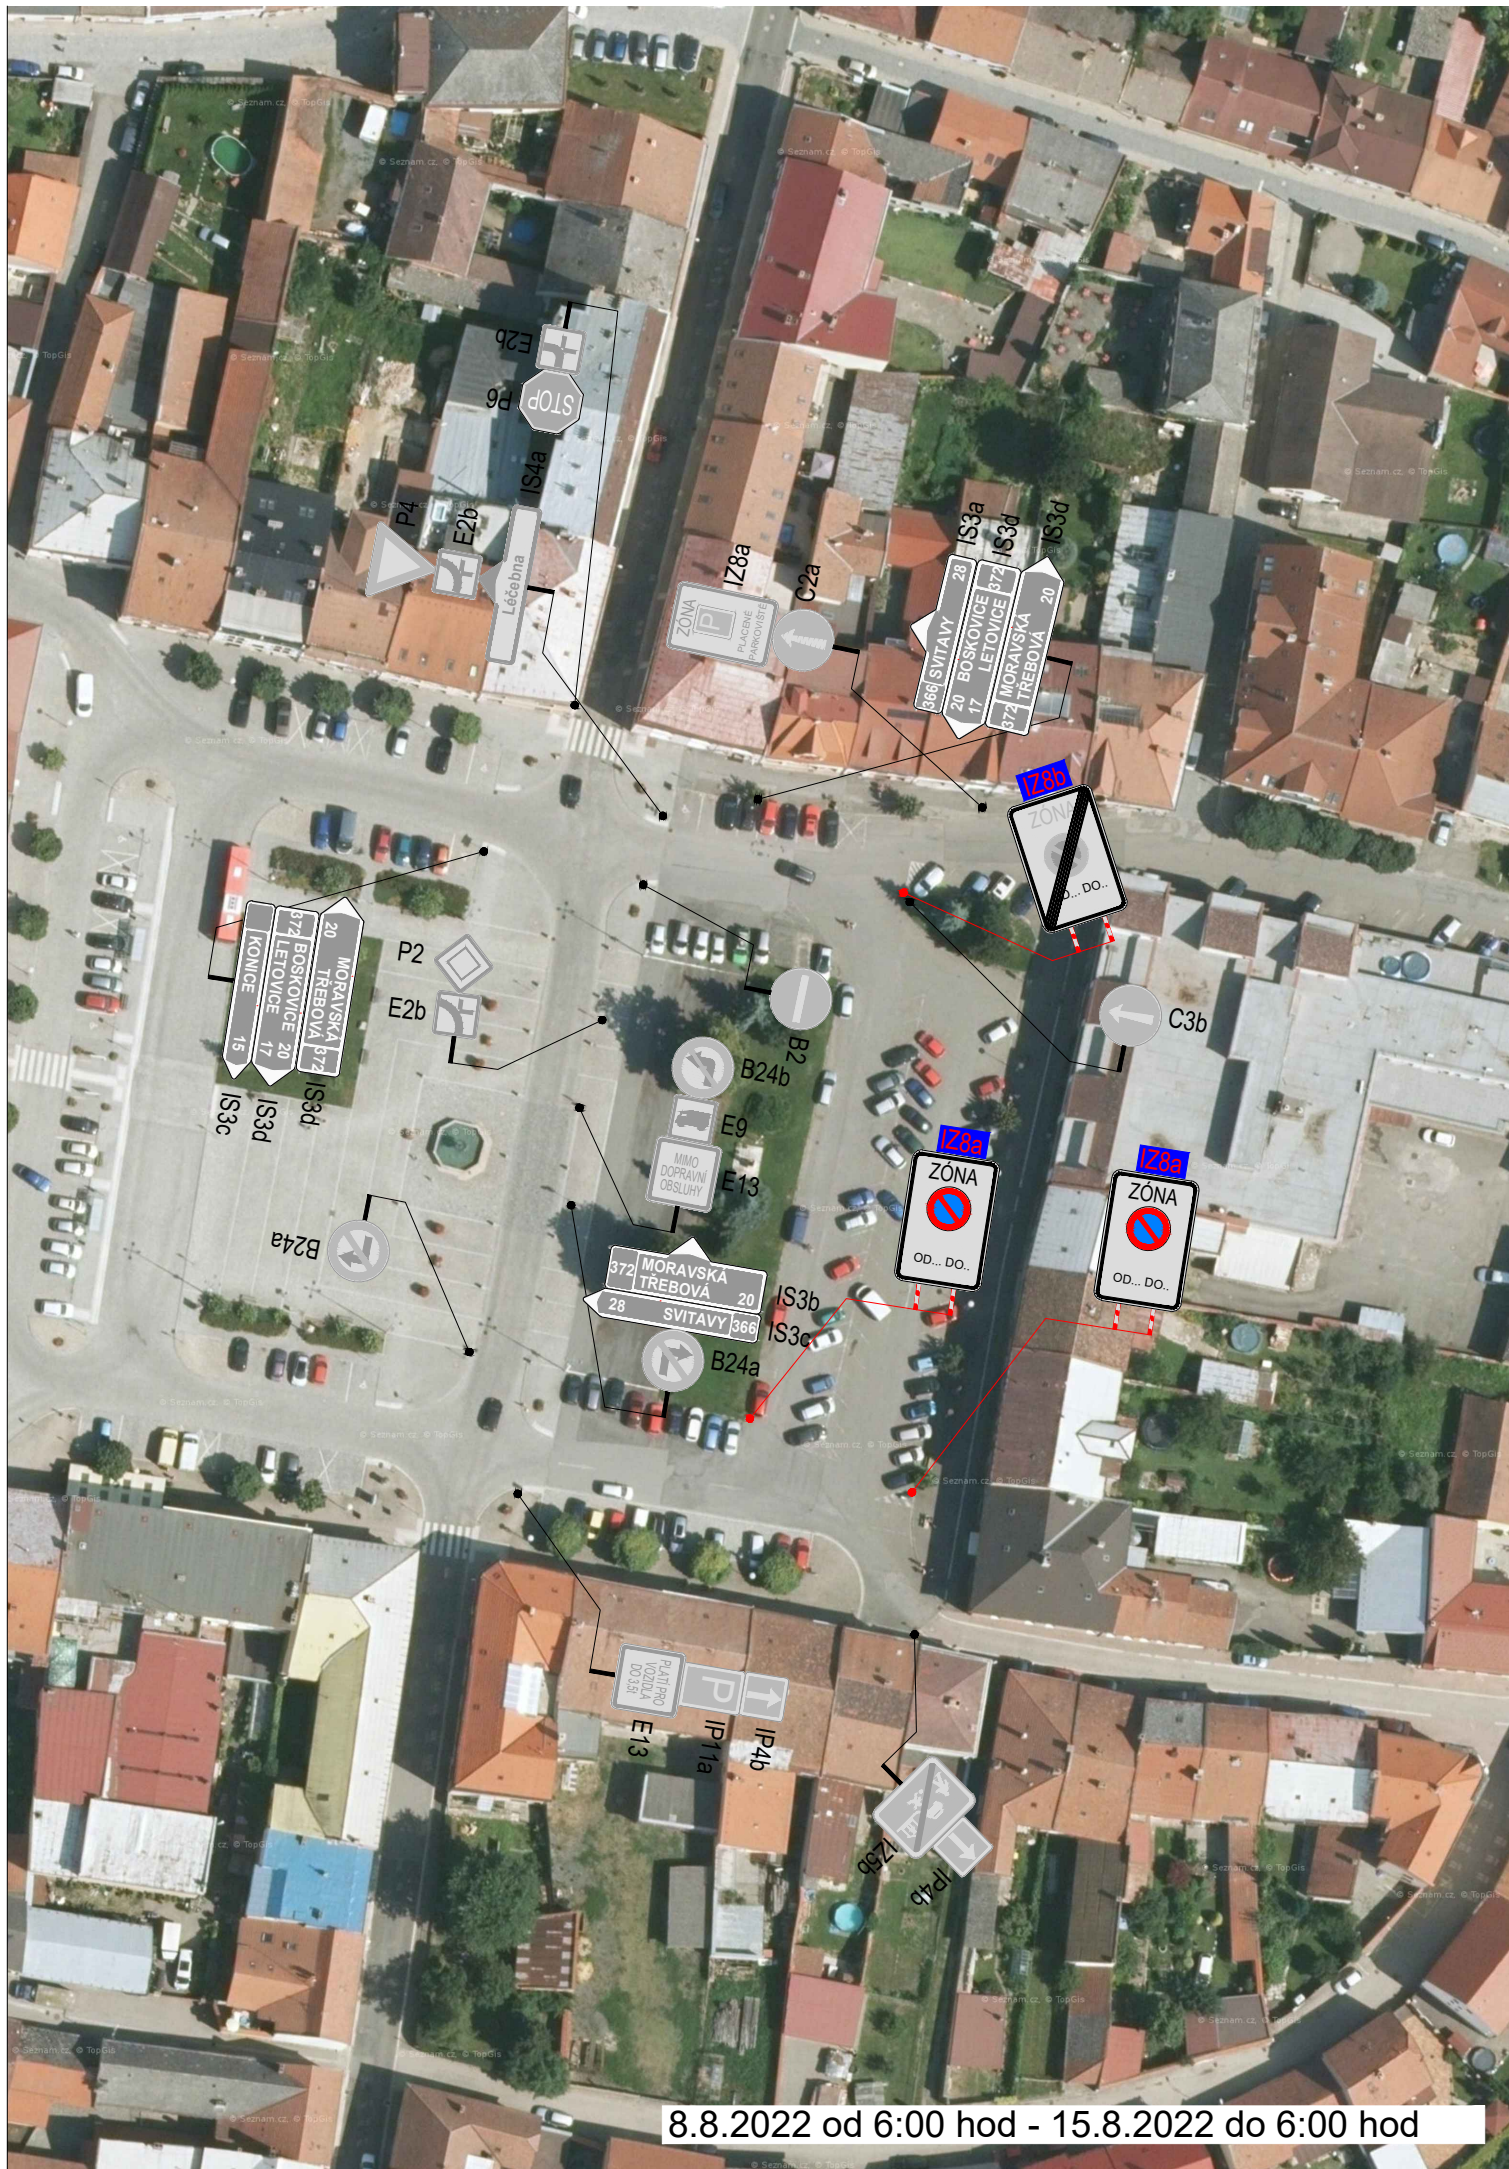




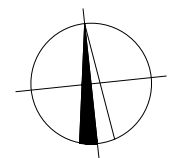
8.8.2022 od 6:00 hod - 15.8.2022 do 6:00 hod

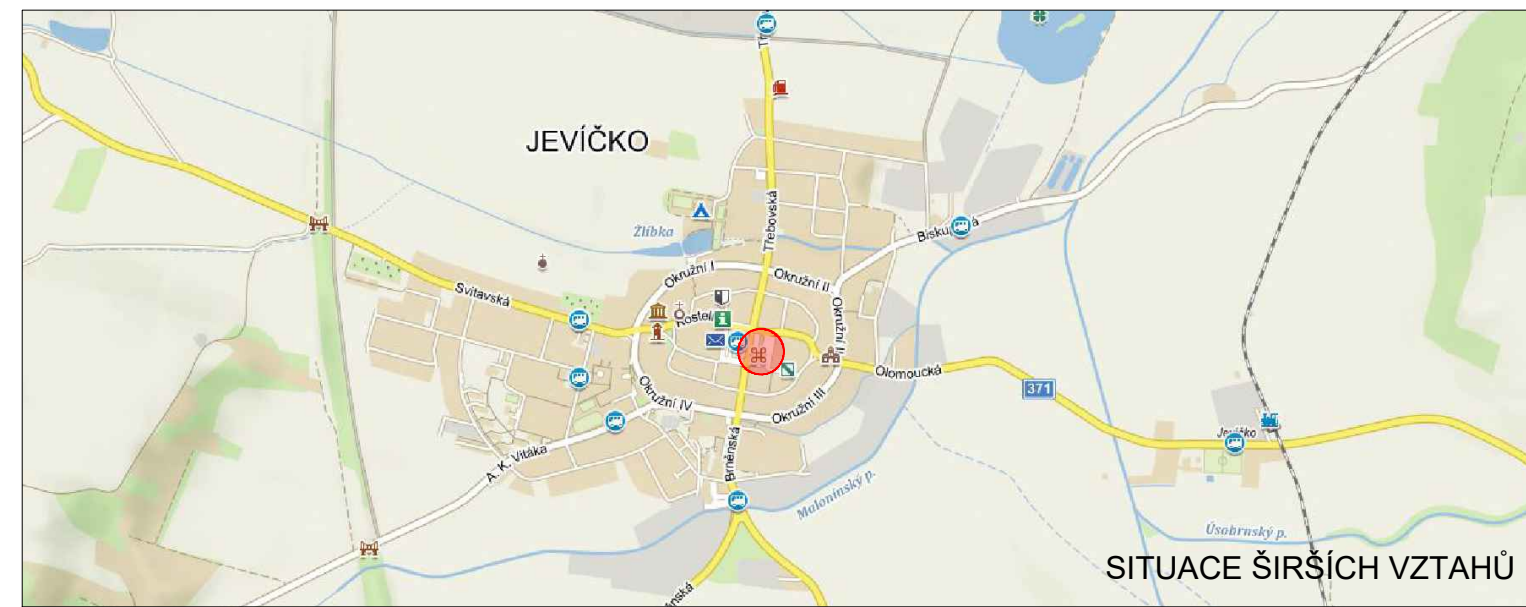POLICIE ČESKÉ REPUBLIKY - KŘP		
Č.j.: KRPB - / Č.j.- 2021 - 0600DI		
PLATNOST TOHOTO VYJÁDRĚNÍ JE 1 ROK. V dne	SOUHLASÍME S PDZ, ZUK, UZAVÍRKOU A OBJÍZDNOU TRASOU. V dne	SOUHLASÍME S PDZ, ZUK, UZAVÍRKOU A OBJÍZDNOU TRASOU. V dne






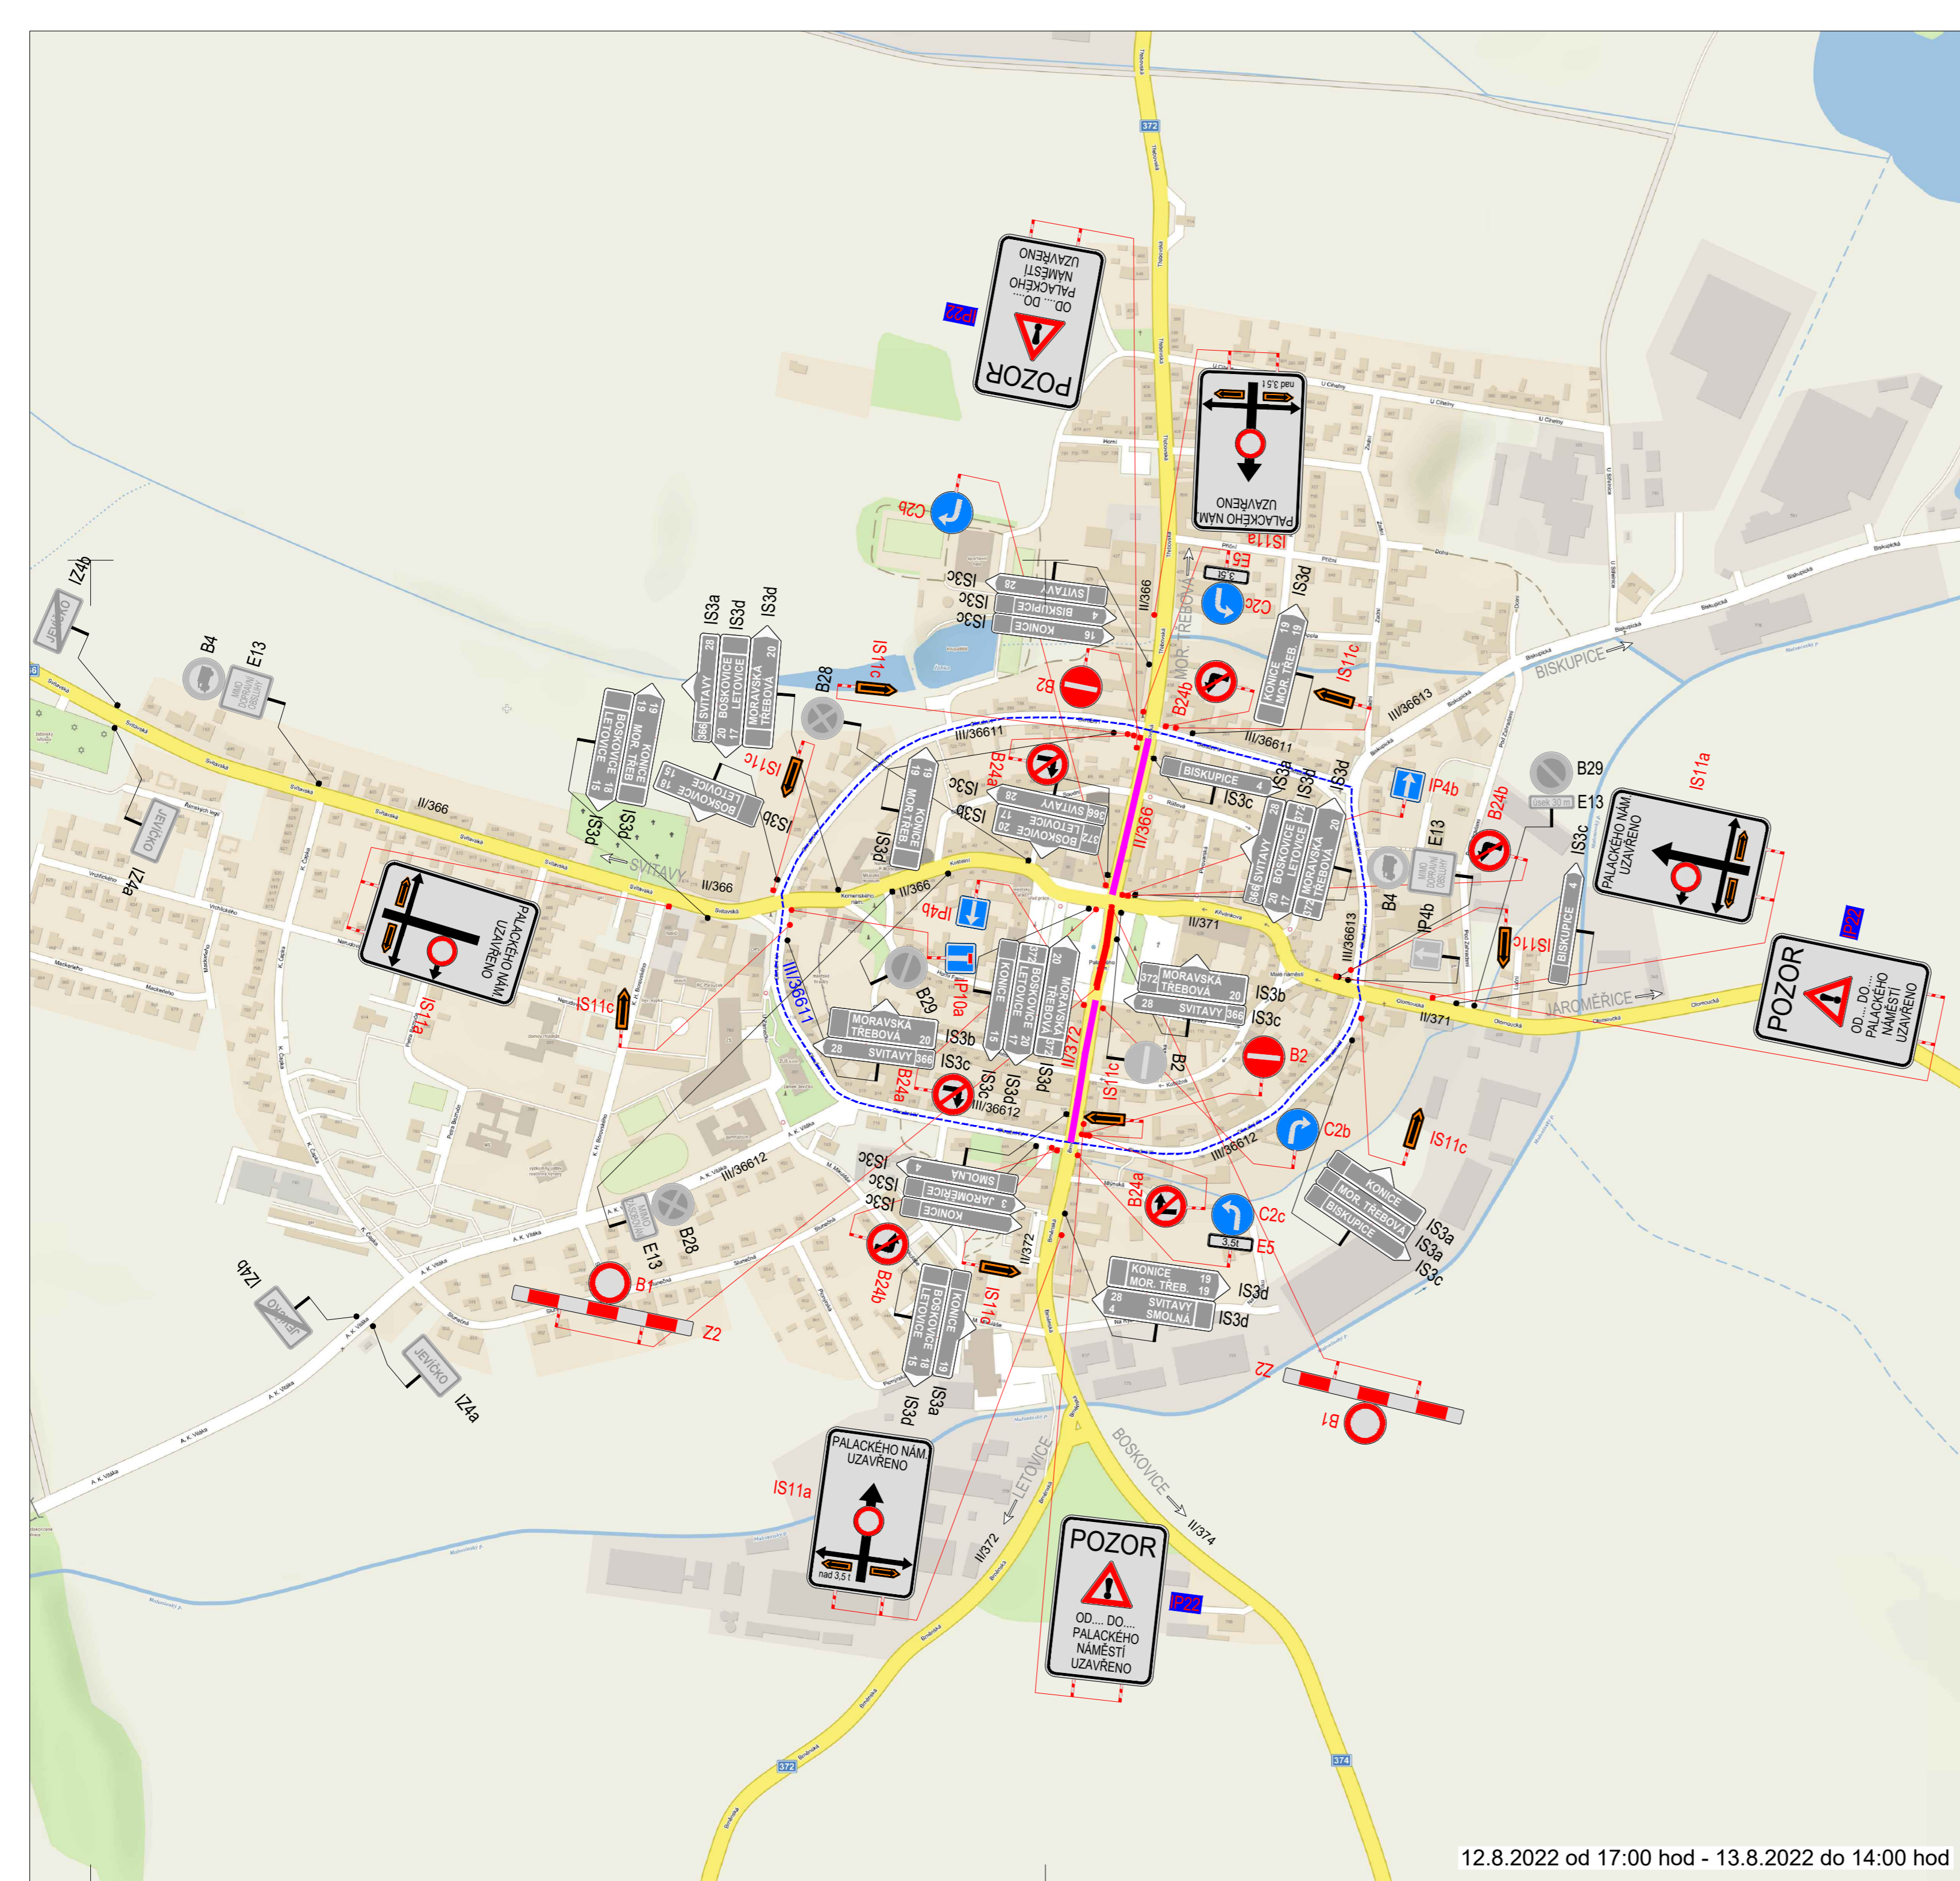
LEGENDA

-  TRVALÉ SVISLÉ DOPRAVNÍ ZNAČENÍ
-  DOČASNĚ ZNEPLATNĚNÉ TRVALÉ DOPRAVNÍ ZNAČENÍ
-  NAVRŽENÉ PŘECHODNÉ DOPRAVNÍ ZNAČENÍ OSAZENO 7 DNÍ PŘED UZAVÍRKOU




Použitá dopravní značení bude v základní velikosti a v reflexním provedení tř.1
K návrhu dopravního značení bylo využito TP 65 Zásady pro dopravní značení na pozemních komunikacích, TP 66 Zásady pro označování pracovních míst na pozemních komunikacích, II.vydání

VYPRACOVAL: Bc. Michaela Grycová		 <p>DoZBos s.r.o. Otakara Kubina 17 680 01 Boskovice Tel.: 730 514 419 E-mail: grycova@dozbos.cz www.dozbos.cz</p>
KONTROLOVAL: Ing. Mgr. Josef Janík		
NÁZEV AKCE: JEVÍČSKÁ POUŤ 2022	DATUM: 07/2022	
NÁZEV PŘÍLOHY: SITUACE DOPRAVNĚ-INŽENÝRSKÝCH OPATŘENÍ	FORMÁT: 2xA4	
OBSAH: UZAVÍRKA PARKOVIŠTĚ PALACKÉHO NÁMĚSTÍ	ČÍSLO ZAKÁZKY:	
	ČÍSLO PŘÍLOHY: 1	



12.8.2022 od 17:00 hod - 13.8.2022 do 14:00 hod

POLICIE ČESKÉ REPUBLIKY - KŘP		
Č.j.: KRPB - / Č.j.- 2021 - 0600DI		
PLATNOST TOHOTO VYJÁDRĚNÍ JE 1 ROK. V dne	SOUHLASÍME S PDZ, ZUK, UZAVÍRKOU A OBJÍZDNOU TRASOU. V dne	SOUHLASÍME S PDZ, ZUK, UZAVÍRKOU A OBJÍZDNOU TRASOU. V dne

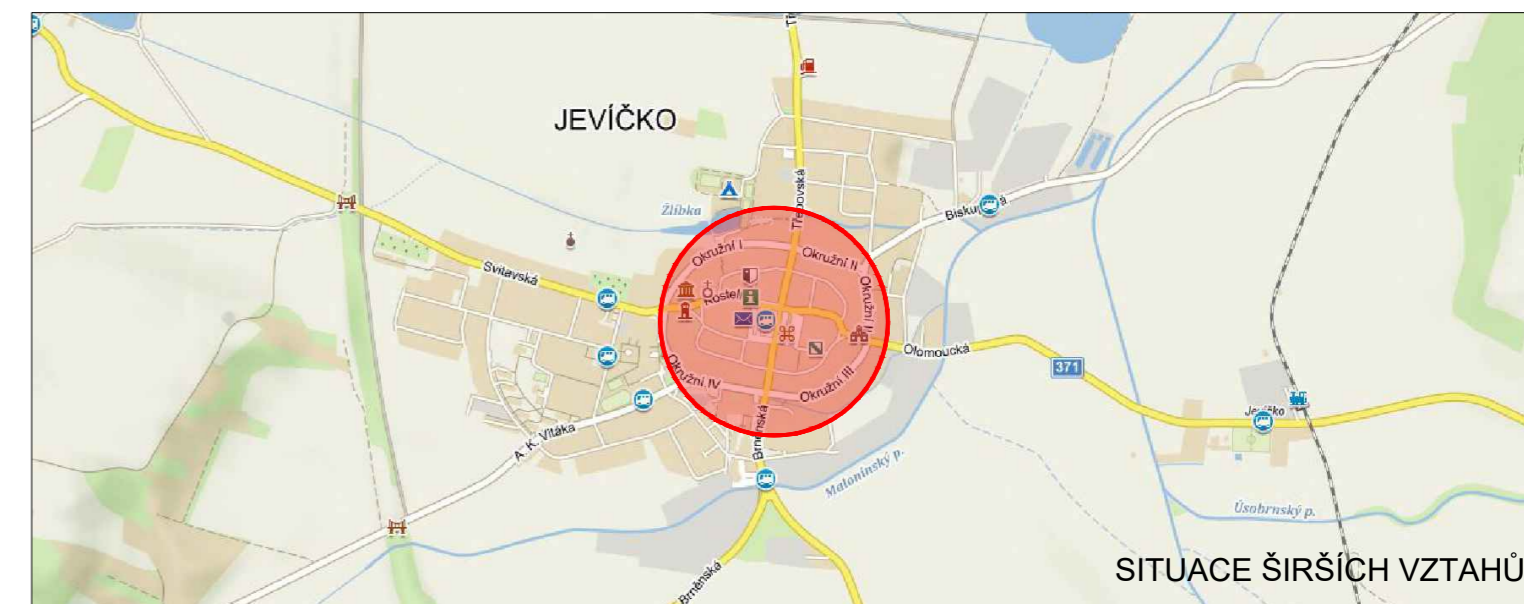


LEGENDA

- P6 TRVALÉ SVISLÉ DOPRAVNÍ ZNAČENÍ
- P6 DOČASNÉ ZNEPLATNĚNÉ TRVALÉ DOPRAVNÍ ZNAČENÍ
- NAVRŽENÉ PŘECHODNÉ DOPRAVNÍ ZNAČENÍ
- ÚPLNÁ UZÁVÍRKA KOMUNIKACE
- JEDNOSMĚRNÁ UZÁVÍRKA KOMUNIKACE
- OBJÍZDNÁ TRASA
- NAVRŽENÉ PŘECHODNÉ DOPRAVNÍ ZNAČENÍ OSAZENO 7 DŇÍ PŘED UZAVÍRKOU


Použití dopravní značení bude v základní velikosti a v reflexivním provedení tř.1
K návrhu dopravního značení bylo využito TP 65 Zásady pro dopravní značení na pozemních komunikacích, II. vydání

VYPRACOVAL: Bc. Michaela Grycová		DoZBos dopravní značení	DoZBos s.r.o. Otakara Kubína 17 680 01 Boskovice Tel.: 730 514 419 E-mail: grycova@dozbos.cz www.dozbos.cz
KONTROLOVAL: Ing. Mgr. Josef Janík			
NÁZEV AKCE:	JEVÍČSKÁ POUŤ 2022		DATUM: 07/2022
NÁZEV PŘÍLOHY: SITUACE DOPRAVNĚ-INŽENÝRSKÝCH OPATŘENÍ			FORMÁT: 650x420
OBSAH:			ČÍSLO ZAKÁZKY: ČÍSLO PŘÍLOHY: 1

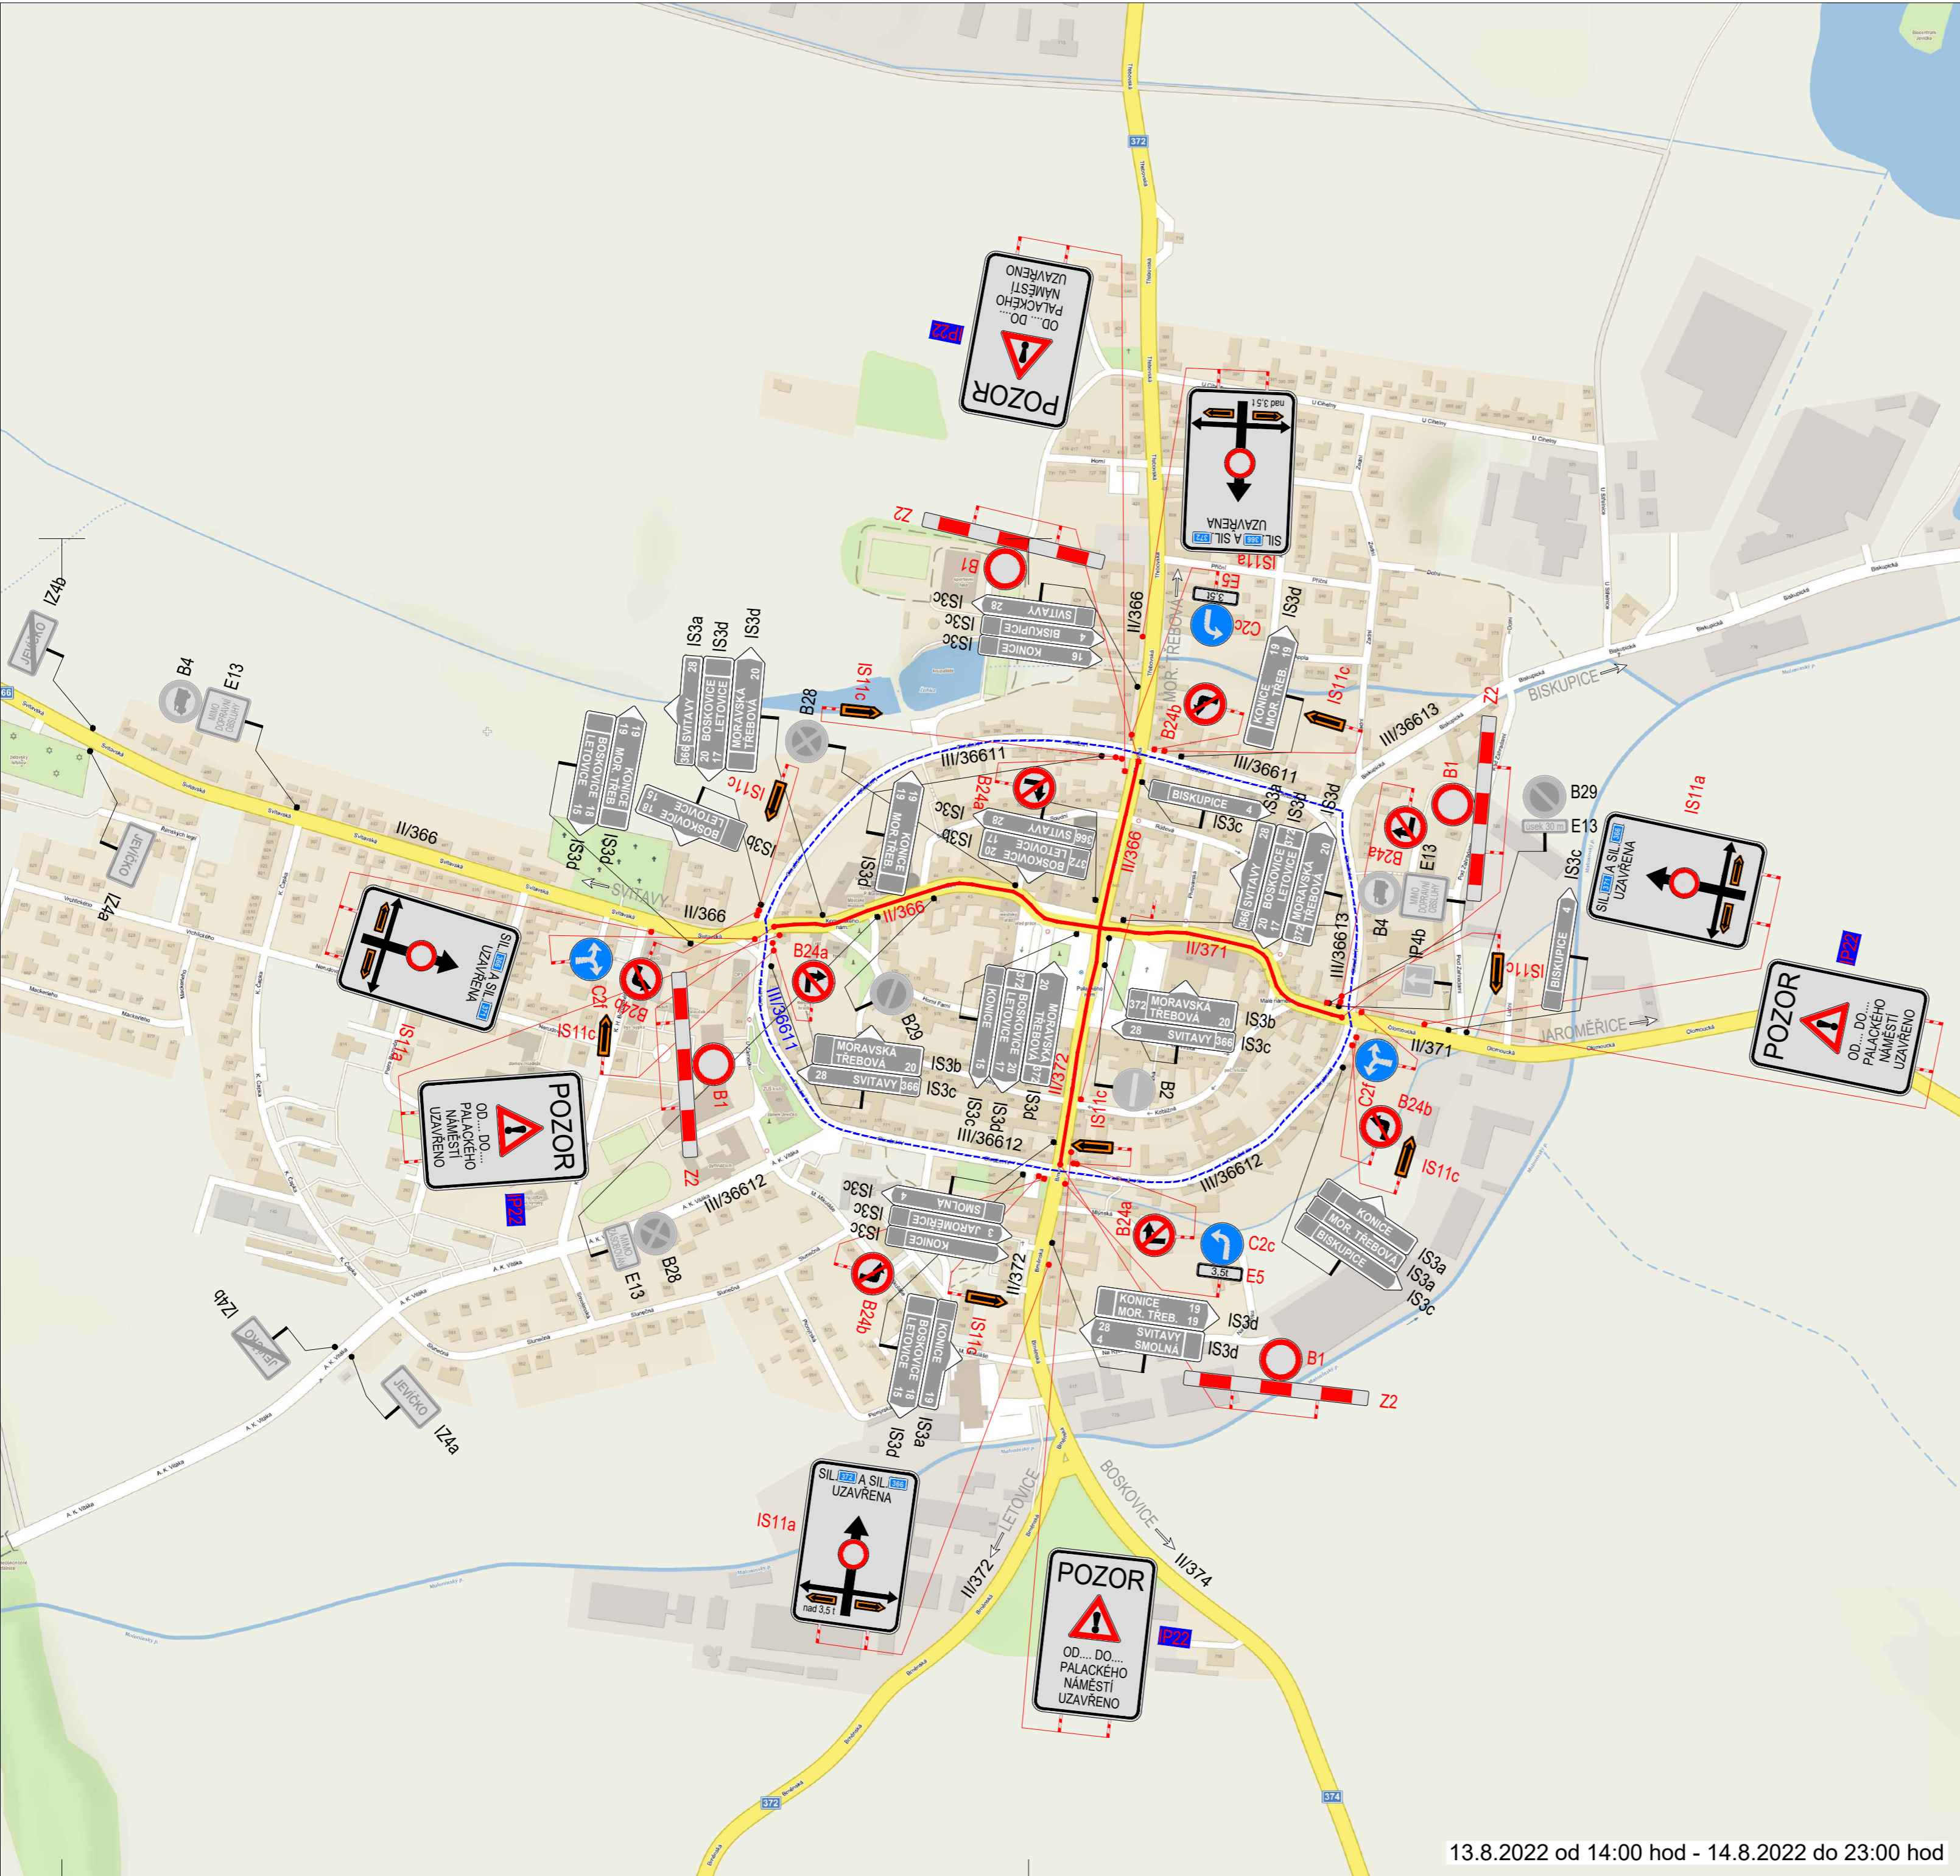


13.8.2022 od 14:00 hod - 14.8.2022 do 23:00 hod

POLICE ČESKÉ REPUBLIKY - KRP		
Č.j.: KRPB - / Č.j.- 2021 - 0600DI		
PLATNOST TOHOTO VYJÁDRĚNÍ JE 1 ROK. V dne	SOUHLASÍME S PDZ, ZUK, UZAVÍRKOU A OBJÍZDNOU TRASOU. V dne	SOUHLASÍME S PDZ, ZUK, UZAVÍRKOU A OBJÍZDNOU TRASOU. V dne

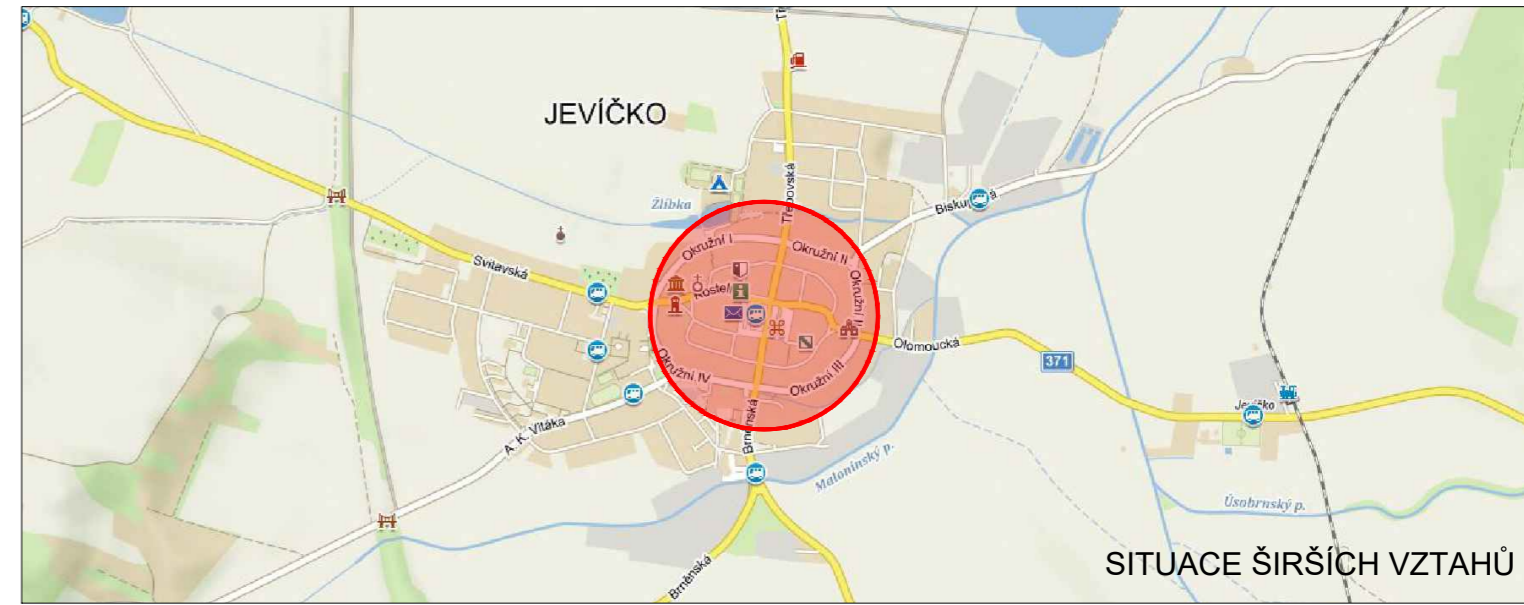

LEGENDA

- TRVALÉ SVISLÉ DOPRAVNÍ ZNAČENÍ
- DOČASNĚ ZNEPLATNĚNÉ TRVALÉ DOPRAVNÍ ZNAČENÍ
- NAVRŽENÉ PŘECHODNÉ DOPRAVNÍ ZNAČENÍ
- ÚPLNÁ UZAVÍRKA KOMUNIKACE
- OBJÍZDNÁ TRASA
- NAVRŽENÉ PŘECHODNÉ DOPRAVNÍ ZNAČENÍ OSAZENO 7 DŇÍ PŘED UZAVÍRKOU

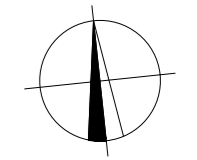

Použití dopravního značení bude v základní velikosti a v reflexním provedení tř.1
K návrhu dopravního značení bylo využito TP 65 Zásady pro dopravní značení na pozemních komunikacích, TP 66 Zásady pro označování pracovních míst na pozemních komunikacích, II. vydání

VYPRACOVAL: Bc. Michaela Grycová		DoZBos dopravní značení	DoZBos s.r.o. Otakara Kubína 17 680 01 Boskovice Tel.: 730 514 419 E-mail: grycova@dozbos.cz www.dozbos.cz
KONTROLOVAL: Ing. Mgr. Josef Janík			
NÁZEV AKCE:	JEVÍČSKÁ POUŤ 2022		DATUM: 07/2022
NÁZEV PŘÍLOHY: SITUACE DOPRAVNĚ-INŽENÝRSKÝCH OPATŘENÍ			FORMÁT: 650x420
OBSAH:			ČÍSLO ZAKÁZKY: ČÍSLO PŘÍLOHY: 1