


SOUHLÁŠÍME S PDZ a UZAVÍRKO V dne	SOUHLÁŠÍME S PDZ a UZAVÍRKO V dne	SOUHLÁŠÍME S PDZ a UZAVÍRKO V dne
--	--	--

Bc. **Martin Pavliš** Digitálně podepsal Bc. Martin Pavliš
Datum: 2023.07.12 13:36:05 +02'00'

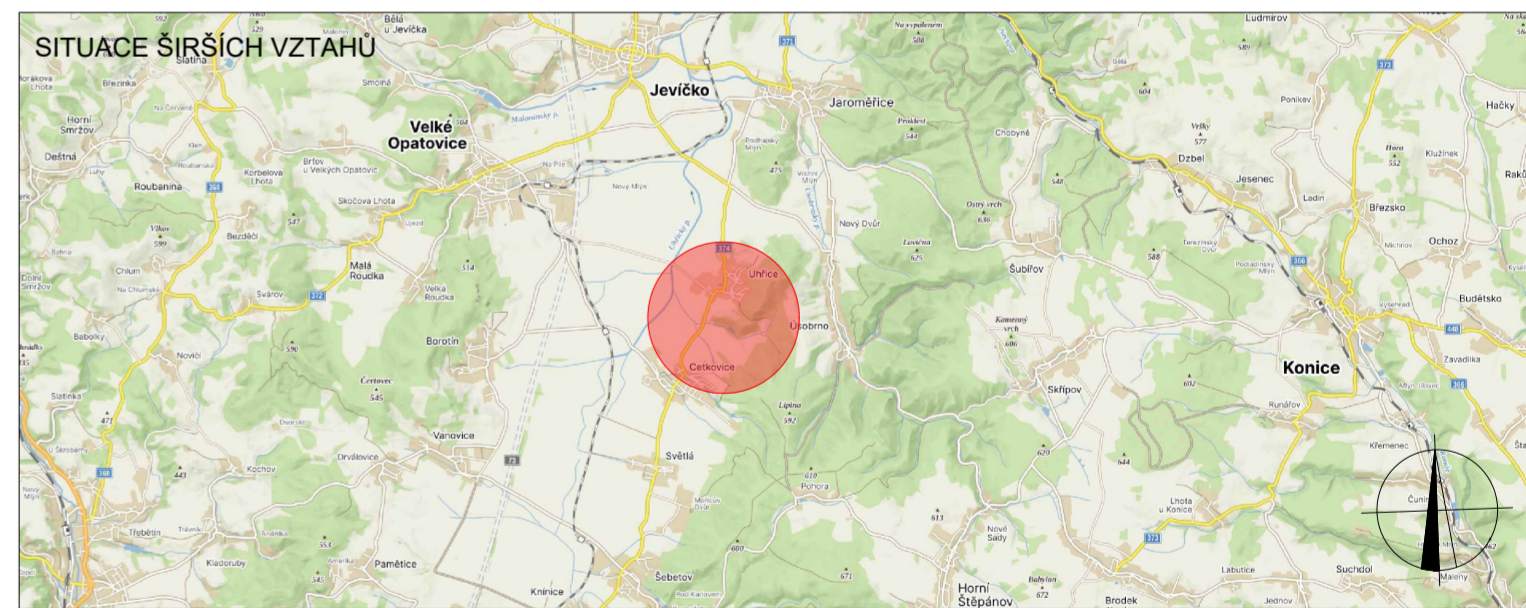

LEGENDA

- TRVALÉ SVISLÉ DOPRAVNÍ ZNAČENÍ
- DOČASNĚ ZNEPLATNĚNÉ TRVALÉ SVISLÉ DOPRAVNÍ ZNAČENÍ
- NAVRŽENÉ PŘECHODNÉ DOPRAVNÍ ZNAČENÍ
- OBJÍZDNÁ TRASA
- OBJÍZDNÁ TRASA PRO AUTOBUS
- ÚPLNÁ UZAVÍRKA

VYPRACOVAL: Lada Štastná		 DoZBos dopravní značení	DoZBos s.r.o. Průmyslová 2641/12 680 01 Boskovice E-mail: dozbos@dozbos.cz www.dozbos.cz
Kontroloval: Ing. Mgr. Josef Janík			
NÁZEV AKCE: II/374 UHŘICE, MOST EV. Č. 374 - 005			DATUM: 1/2023
NÁZEV PŘÍLOHY: SITUACE DOPRAVNĚ-INŽENÝRSKÝCH OPATŘENÍ			FORMÁT: 2xA4
OBSAH:			ČÍSLO ZAKÁZKY: 594 x 630
			ČÍSLO PŘÍLOHY: 1