

Město Jevíčko

předkládá výzvu více zájemcům na veřejnou zakázku malého rozsahu formou poptávkového řízení na akci:

„Zpracování projektové dokumentace na akci oprava vodovodu, kanalizace a komunikace na ul. Růžová a ul. Soudní v Jevíčku“

1. Zadavatel:

Město Jevíčko
zastoupené starostou města Dušanem Pávkem, dipl.um.
Palackého nám. 1, 569 43 Jevíčko
tel.: 461 327 810
fax: 461 327 812
e-mail: jevicko@jevicko.cz
bankovní spojení: Komerční banka, a. s., Jevíčko, č. ú.2526591/0100
IČO: 00276791
DIČ: CZ00276791

2. Vymezení plnění zakázky:

Předmětem veřejné zakázky je zpracování projektové dokumentace ve stupni dokumentace pro územní řízení (DUR), pro stavební povolení (DSP), provedení stavby a výběr zhotovitele (DPS). Součástí DSP a DPS bude oceněný položkový rozpočet včetně výkazu výměr. Součástí nabídkové ceny budou i náklady na potřebné geodetické zaměření, průzkumy apod.. Dále bude projednán záměr oprav se správcem podzemních sítí, které nejsou v majetku města (plynovod, el. vedení, telekomunikační vedení) tak, aby mohly být provedeny případné opravy (modernizace) těchto vedení před konečnou úpravou SO 01 komunikace.

Projektová dokumentace bude obsahovat:

PD pro ul. Soudní:

SO 01 -Komunikace
SO 02 - Vodovod
SO 03 - Vodovodní přípojky
SO 04 - Kanalizace
SO 05 - Kanalizační přípojky

PD pro ul. Růžová:

SO 01 -Komunikace
SO 02 - Vodovod
SO 03 - Vodovodní přípojky
SO 04 - Kanalizace
SO 05 - Kanalizační přípojky

3. Doba a místo plnění:

Zahájení – předpoklad **březen 2016**

Odevzdání DUR nejpozději do **31. 6. 2016**

Odevzdání DSP nejpozději do **30. 9. 2016**

Odevzdání DPS nejpozději do **30. 11. 2016**

Místem plnění je město Jevíčko, ulice Soudní a ul. Růžová. Prohlídku místa plnění zadavatel neorganizuje, místo plnění je veřejně přístupné.

4. Požadavky na prokázání kvalifikačních předpokladů uchazečů:

- a) předložení dokladu o oprávnění k podnikání podle zvláštních právních předpisů v rozsahu odpovídajícím celému předmětu veřejné zakázky, zejména doklad prokazující příslušné živnostenské oprávnění či licenci.
- b) předložení autorizace ČKAIT - v oboru vodohospodářské stavby a dopravní stavby (prostá kopie)

5. Způsob hodnocení nabídek:

Kritériem hodnocení nabídky je nabídková cena. Hodnocena bude **cena bez DPH**.

6. Požadavky na jednotný způsob zpracování nabídkové ceny vč. platebních podmínek:

Nabídka musí obsahovat veškeré náklady na provedení veřejné zakázky. Uchazeč v ceně díla zohlední případné dopracování požadovaných stupňů projektové dokumentace v závislosti na upřesněných podmínkách ze strany objednatele. Faktura bude mít náležitosti daňového dokladu, splatnost faktur bude min. 15 dnů od data vystavení. Zadavatel si vyhrazuje právo na dílčí fakturaci dle dokončení příslušné části díla.

Předložená nabídka bude členěna následujícím způsobem:

Rozsah prací	cena bez DPH	cena s DPH
---------------------	---------------------	-------------------

Zpracování projektu pro územní řízení (včetně dokladové části)		
---	--	--

Zpracování projektu pro stavební povolení (včetně dokladové části)		
---	--	--

Zpracování projektu pro provedení stavby a výběr zhotovitele (včetně dokladové části, výkazu výměr a položkových rozpočtů)		
---	--	--

Cena celkem		
--------------------	--	--

7. Místo a lhůta pro podání nabídek

Nabídku doručte na podatelnu MěÚ Jevíčko poštou nebo osobně v pracovní dny nejpozději **do 3.3.2016 do 10:00 hod.** Adresa: **Město Jevíčko**

**Palackého nám. 1
569 43 Jevíčko**

Nabídky se podávají písemně v uzavřených obálkách, označených názvem zakázky: „**SOUTĚŽ – Zpracování projektové dokumentace na akci oprava vodovodu, kanalizace a komunikace na ul. Růžová a ul. Soudní v Jevíčku**“, identifikačními údaji uchazeče, adresou a opatřených na uzavření razítkem.

Nabídky podané v neuzavřených nebo v neoznačených obálkách, či v obálkách poškozených tak, že je možné obsah obálky vyjmout, nebudou do výběrového řízení přijaty, stejně tak jako nabídky předložené po stanoveném termínu. V případě doručování nabídek poštou se za okamžik převzetí považuje převzetí zásilky adresátem. **Termín pro podání nabídek končí dnem 3.3.2016 v 10:00 hod!** Případné informace pro nabídku sdělí investiční technik města, mobil 733 127 240. Vyhodnocení nabídek provede komise zadavatele nejpozději do 20.3.2016.

Komunikace zadavatele s dodavatelem

Veškeré informace a písemnosti budou zadavatelem doručovány jiným způsobem, a to e-mailem. (Adresa pro doručování písemností emailem: sebek@jevicko.cz).

9. Další podmínky veřejné zakázky:

1. Reference o významných zakázkách:
Zadavatel nepožaduje.
2. Požadavky na zpracování návrhu smlouvy o dílo:
Součástí nabídky bude zpracování návrhu smlouvy o dílo.

10. Ostatní informace a práva zadavatele :

1. Nabídka bude předložena pouze v českém jazyce. Předložené nabídky se nevrací.
2. Zadavatel si vyhrazuje právo zadávací řízení zrušit. Uchazeči mohou předložit pouze jednu nabídku.
3. Uchazeč nemá nárok na úhradu nákladů spojených s účastí ve veřejné zakázce.


11. Přílohy výzvy:


Zákres do katastrální mapy.

V Jevíčku dne 8.2.2016

Dušan Pávek, dipl.um v. r.
starosta města

Město Jevíčko
Palackého nám. 1
569 43 Jevíčko
IČ:00276791 • DIČ:CZ00276791

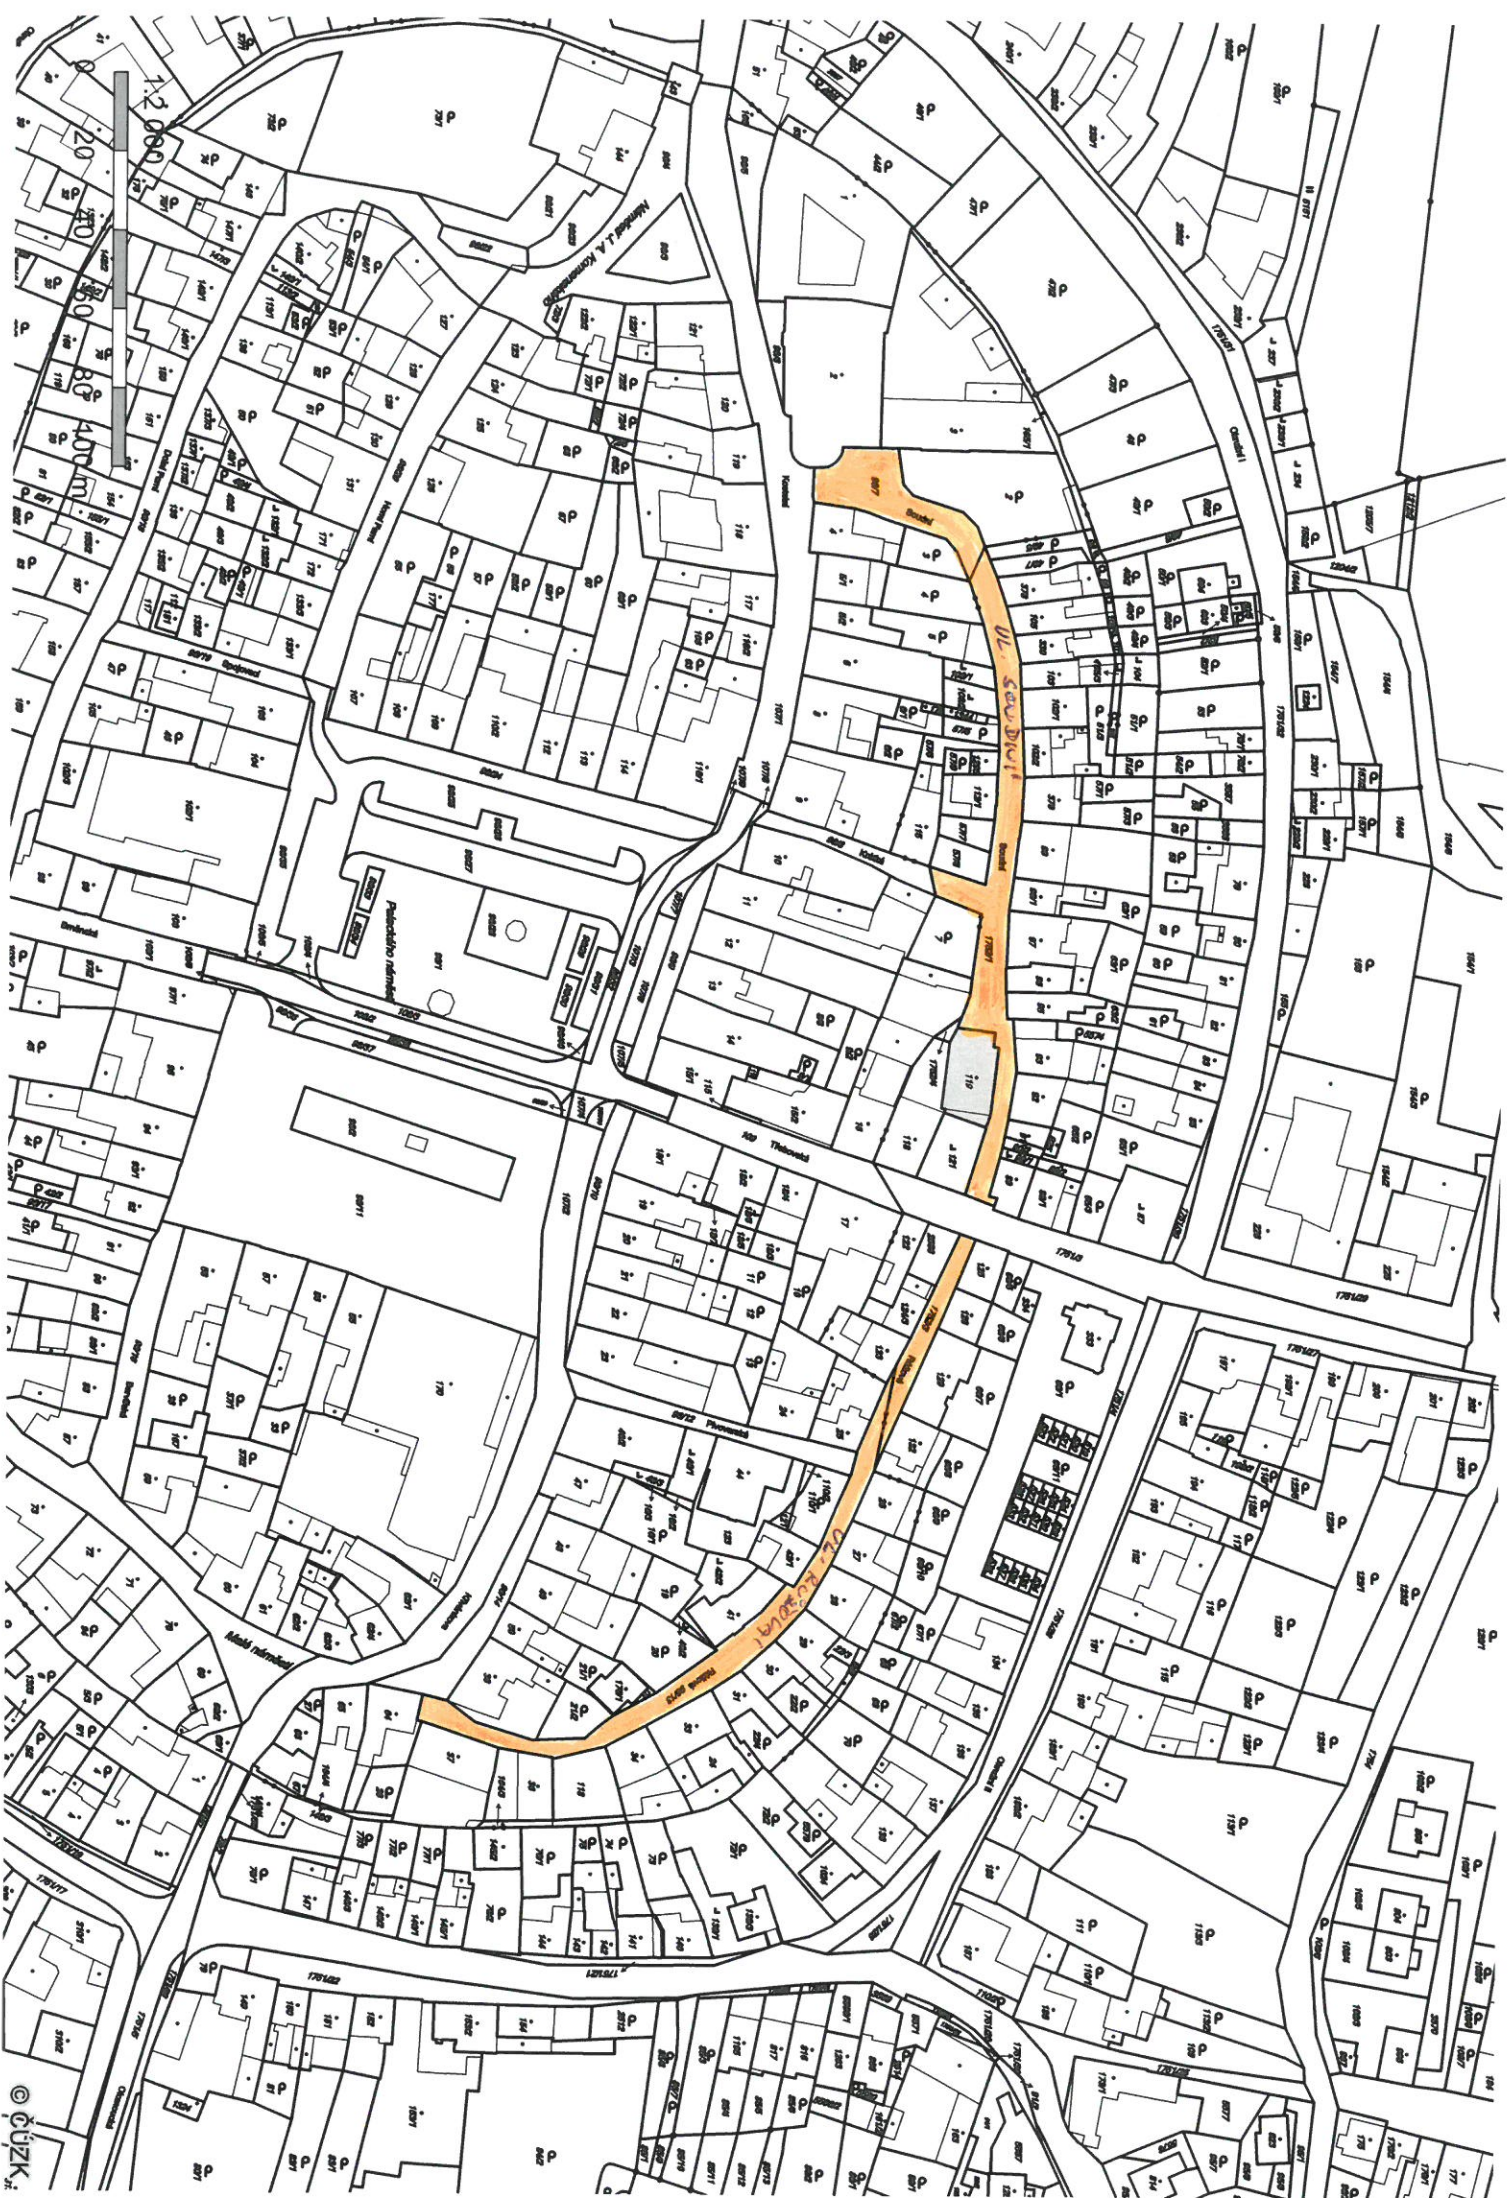

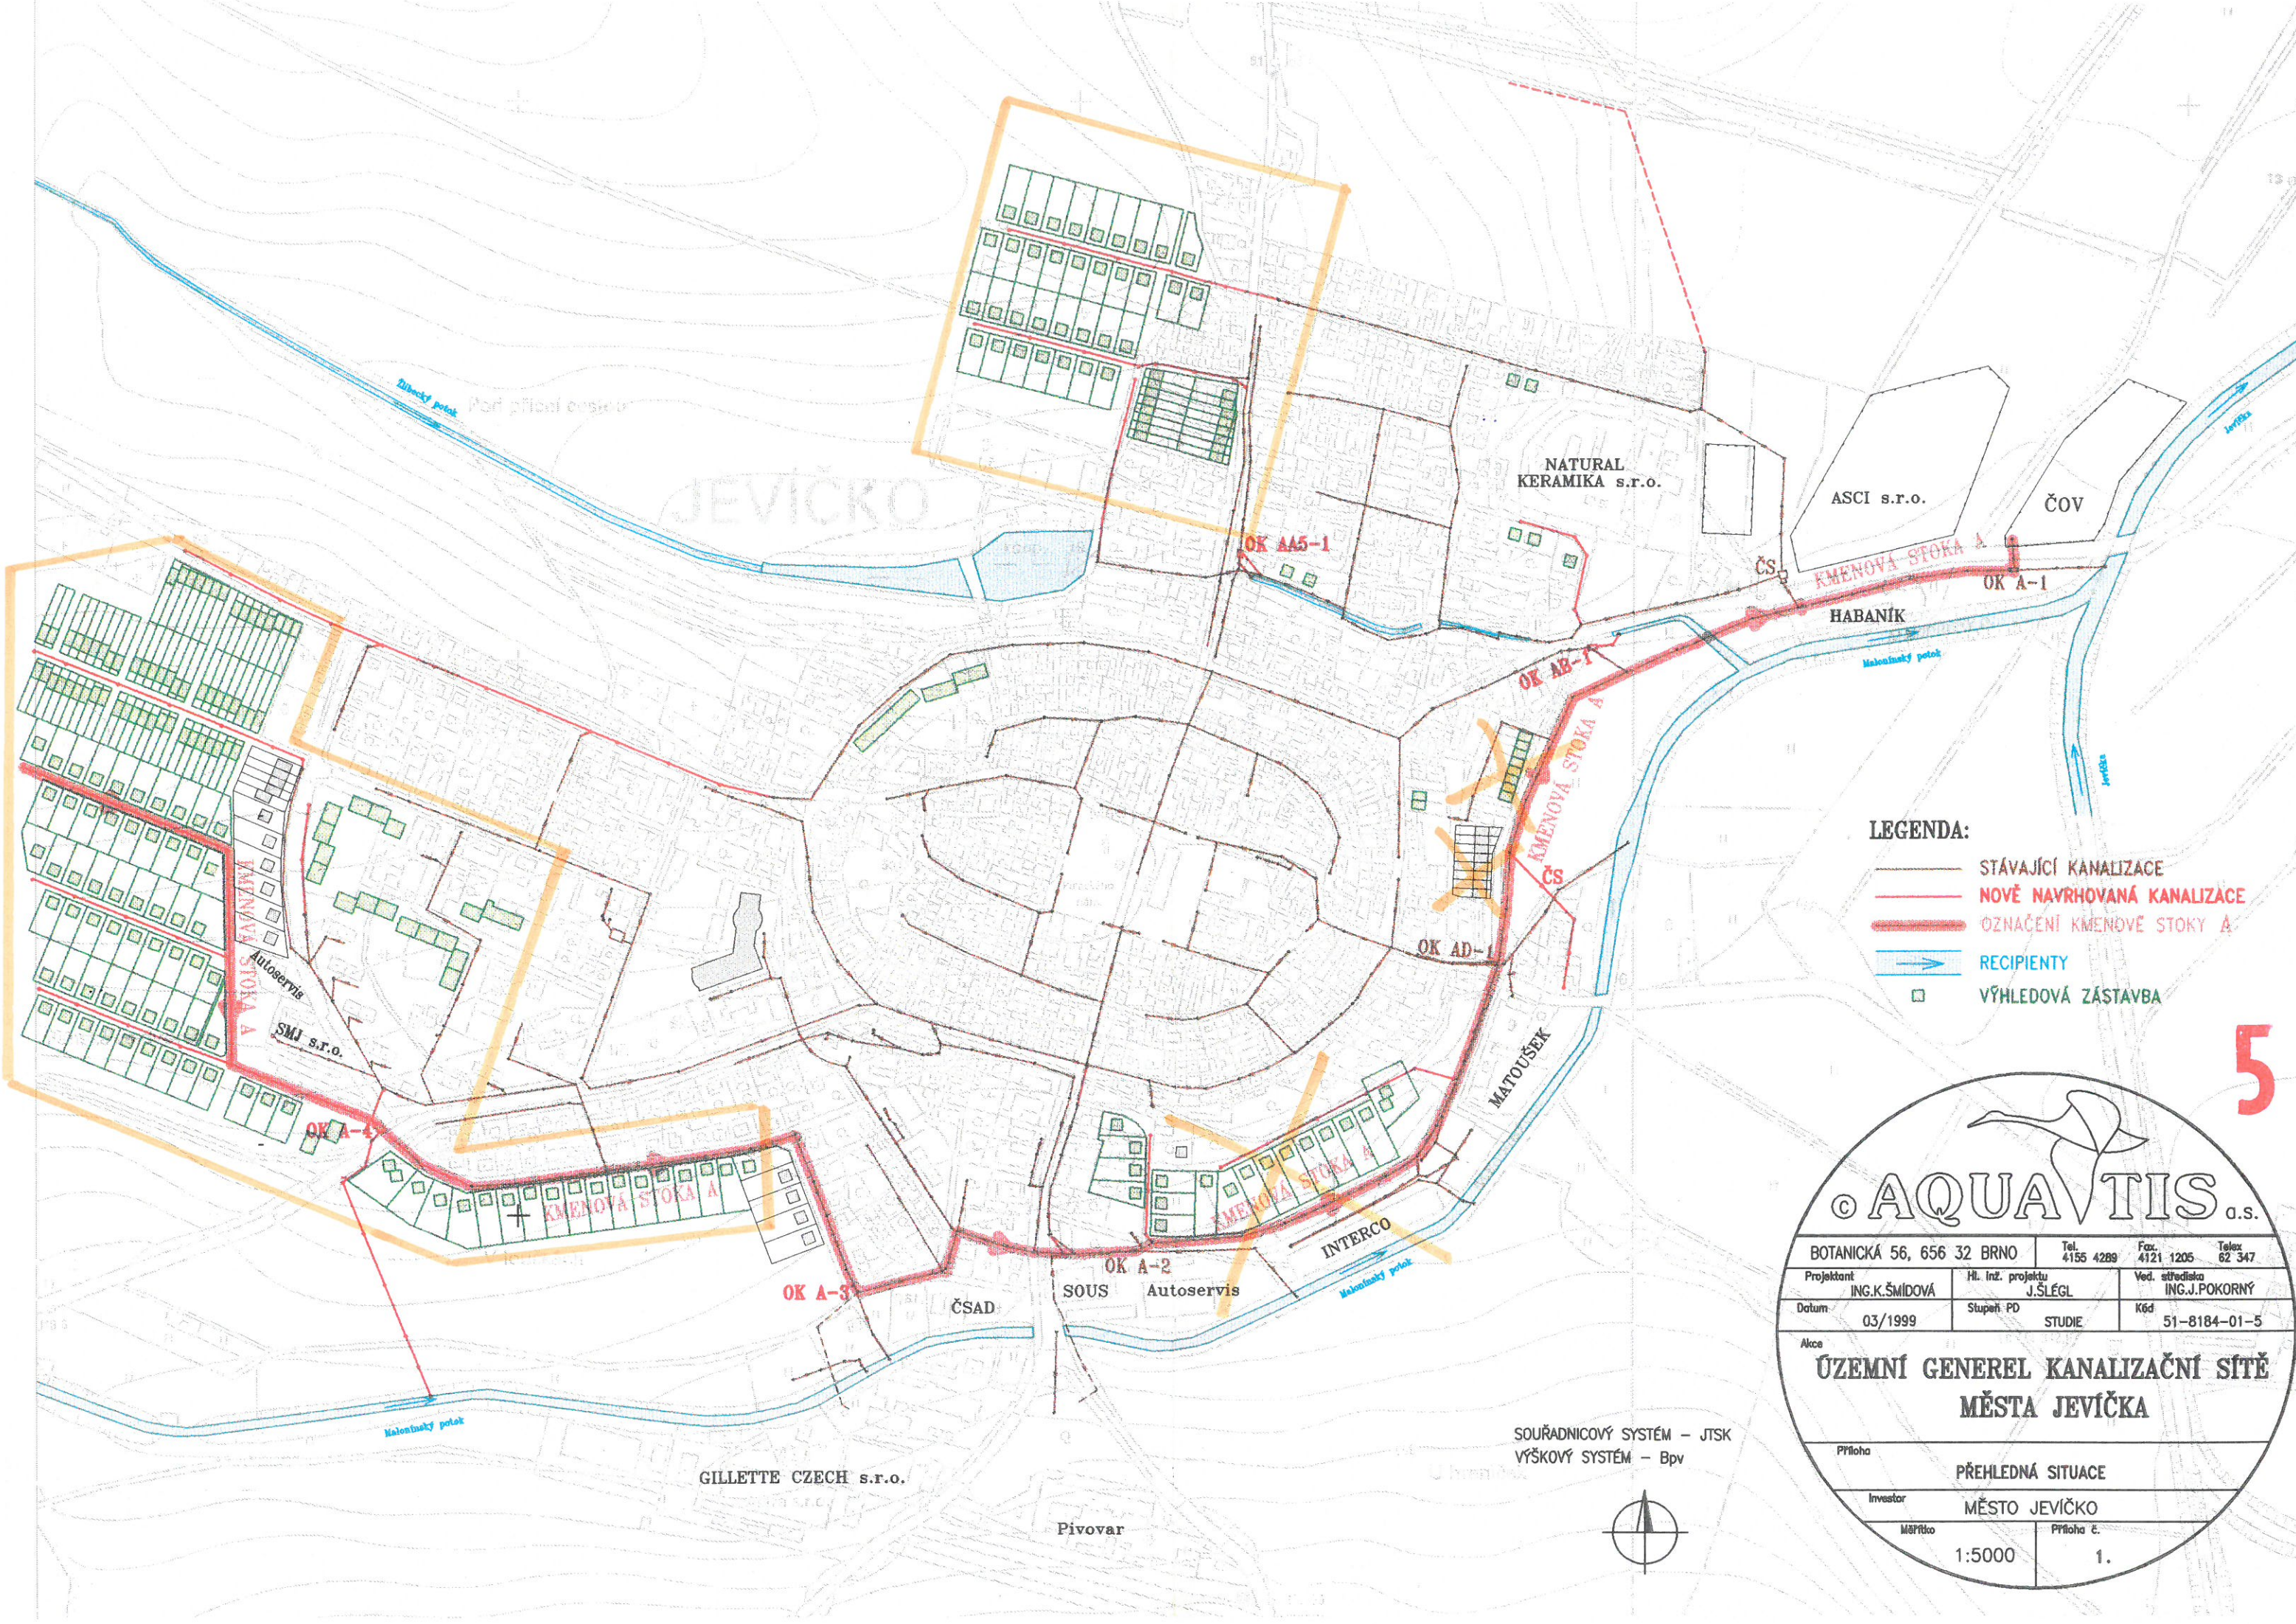

- LEGENDA:**
- STÁVAJÍCÍ KANALIZACE
 - NOVĚ NAVRHOVANÁ KANALIZACE
 - OZNAČENÍ KMENOVÉ STOKY A
 - RECIPIENTY
 - VÝHLEDOVÁ ZÁSTAVBA



© AQUAVITIS a.s.

BOTANICKÁ 56, 656 32 BRNO		Tel. 4155 4289	Fax. 4121 1205	Telex 62 347
Projektant ING.K.ŠMÍDOVÁ	Hl. inž. projektu J.ŠLÉGL	Ved. střediska ING.J.POKORNÝ		
Datum 03/1999	Stupeň PD STUDIE	Kód 51-8184-01-5		
ÚZEMNÍ GENEREL KANALIZAČNÍ SÍTĚ MĚSTA JEVÍČKA				
Příloha PŘEHLEDNÁ SITUACE				
Investor MĚSTO JEVÍČKO				
Měřítko 1:5000		Příloha č. 1.		

SOUŘADNICOVÝ SYSTÉM – JTSK
VÝŠKOVÝ SYSTÉM – Bpv

