

MĚSTSKÝ ÚŘAD V JEVÍČKU

odbor výstavby a územního plánování

Palackého náměstí 1, 569 43 Jevíčko

tel. 461327808, fax 461327812, mobil 777680880, www.jevicko.cz, e-mail: surad@jevicko.cz

Č.j.: OVUP1171/2011- 63/V

Jevíčko, dne 9.3.2011

Vyřizuje : oprávněná úřední osoba: Ing. Valčík

Hanácká zemědělská společnost Jevíčko a.s., Třebovská 713, 569 43 Jevíčko

Město Jevíčko, Palackého nám. 1, 569 43 Jevíčko

Eva Hamžová, Meluzínova 3784/21, 615 00 Brno Židenice

Dagmar Kuhnová, Pod Kaštany 2290/17, 616 00 Brno

Renata Popelářová, Pod Karlovicemi 1220, 564 01 Žamberk

OZNÁMENÍ

ZAHÁJENÍ ÚZEMNÍHO ŘÍZENÍ A POZVÁNÍ K VEŘEJNÉMU ÚSTNÍMU JEDNÁNÍ

Hanácká zemědělská společnost Jevíčko a.s., Třebovská 713, 569 43 Jevíčko IČO 481 73 053

zastoupená předsedou představenstva Ing. Miroslavem Jurkou

(dále jen "žadatel") podal dne 9.3.2011 žádost o vydání územního rozhodnutí o umístění stavby:

Rozšíření bioplynové stanice Jevíčko

na pozemku parc. č. 1267/15, 1267/19, 1267/20 v katastrálním území Jevíčko-předměstí. Uvedeným dnem bylo zahájeno územní řízení.

Stavba obsahuje:

rozšíření o sekundární kruhový fermentor 2.945 m³, osazení kogenerační jednotky 888 kW ve stávajícím objektu stanice včetně rozvodů a napojení do stávající bioplynové stanice.

Odbor výstavby a územního plánování Městského úřadu v Jevíčku, jako stavební úřad příslušný podle § 13 odst. 1 písm. f/ zákona č. 183/2006 Sb., o územním plánování a stavebním řádu (stavební zákon), ve znění pozdějších předpisů (dále jen "stavební zákon"), oznamuje podle § 87 odst. 1 stavebního zákona zahájení územního řízení a současně nařizuje k projednání žádosti veřejné ústní jednání spojené s ohledáním na místě na den

11. dubna 2011 (pondělí) v 9:00 hodin

se schůzkou pozvaných v kanceláři stavebního úřadu v Jevíčku.

Závazná stanoviska dotčených orgánů, námítky účastníků řízení a připomínky veřejnosti musí být uplatněny nejpozději při veřejném ústním jednání, jinak se k nim nepřihlíží. Účastníci řízení mohou nahlížet do podkladů rozhodnutí (odbor výstavby a územního plánování Městského úřadu v Jevíčku, úřední dny: pondělí a středa 8 - 17 hodin).

Poučení:

Účastníci jsou oprávněni navrhnout důkazy a činit jiné návrhy po celou dobu řízení až do vydání rozhodnutí. Účastníci mají právo vyjádřit v řízení své stanovisko. Účastníci se mohou před vydáním rozhodnutí vyjádřit k podkladům rozhodnutí, popřípadě navrhnout jejich doplnění.

Žadatel zajistí, aby informace o jeho záměru a o tom, že podal žádost o vydání územního rozhodnutí, byla bezodkladně poté, co bylo nařízeno veřejné ústní jednání, vyvěšena na místě určeném stavebním úřadem nebo na vhodném veřejně přístupném místě u stavby nebo pozemku, na nichž se má záměr uskutečnit, a to do doby veřejného ústního jednání.

Zúčastní-li se veřejného ústního jednání více osob z řad veřejnosti a mohlo-li by to vést ke zmaření účelu veřejného ústního jednání, zvolí si společného zmocněnce.

K závazným stanoviskům a námitkám k věcem, o kterých bylo rozhodnuto při vydání územního nebo regulačního plánu, se nepřihlíží. Účastník řízení ve svých námitkách uvede skutečnosti, které zakládají jeho postavení jako účastníka řízení, a důvody podání námitek; k námitkám, které nesplňují uvedené požadavky, se nepřihlíží.

Pověřený zaměstnanec stavebního úřadu je podle § 172 odst. 1 stavebního zákona oprávněn při plnění úkolů vstupovat na cizí pozemky, stavby a do staveb s vědomím jejich vlastníků při zjišťování stavu stavby a pozemku nebo opatřování důkazů a dalších podkladů pro vydání správního rozhodnutí nebo opatření.

Stavební úřad může podle § 173 odst. 1 stavebního zákona uložit pořádkovou pokutu do 50 000 Kč tomu, kdo závažným způsobem ztěžuje postup v řízení anebo plnění úkolů podle § 172 odst. 1 stavebního zákona tím, že znemožňuje oprávněné úřední osobě nebo osobě jí přizvané vstup na svůj pozemek nebo stavbu.

Nechá-li se některý z účastníků zastupovat, předloží jeho zástupce písemnou plnou moc.

Účastník nebo jeho zástupce je povinen předložit na výzvu oprávněné úřední osoby průkaz totožnosti. Průkazem totožnosti se rozumí doklad, který je veřejnou listinou, v němž je uvedeno jméno a příjmení, datum narození a místo trvalého pobytu, popřípadě bydliště mimo území České republiky a z něhož je patrná i podoba, popřípadě jiný údaj umožňující správnímu orgánu identifikovat osobu, která doklad předkládá, jako jeho oprávněného držitele.

Každý, kdo činí úkony jménem právnické osoby, musí prokázat své oprávnění. V téže věci může za právnickou osobu současně činit úkony jen jedna osoba.



Ing. Jiří Valčík
Vedoucí odboru výstavby a ÚP
Městského úřadu v Jevíčku

Obdrželi:

účastníci (doručenky)

Hanácká zemědělská společnost Jevíčko a.s., Třebovská 713, 569 43 Jevíčko

dotčené orgány státní správy

Krajská hygienická stanice Pardubického kraje se sídlem v Pardubicích, ÚP Svitavy, Milady Horákové 10, 568 02 Svitavy

Hasičský záchranný sbor Pardubického kraje Územní odbor Svitavy, Olbrachtova 37, 568 02 Svitavy

Městský úřad v Moravské Třebové odbor ŽP, Olomoucká 2, 571 01 Moravská Třebová

Městský úřad v Moravské Třebové odbor územního plánování, Olomoucká 2, 571 01 Moravská Třebová

Krajský úřad Pardubického kraje odbor ŽP a zemědělství, Komenského nám. 125, 532 11 Pardubice

Vyvěšeno dne:

9. 03. 2011

Sejmuto dne:

Vyvěšení potvrzuje:


POZNÁMKA:

Jevíčko - 1 : 10

- STAVBOU JSOU DOTČENY POZEMKY Č. 1267/15, 1267/20 a st. 1298.

- DLE VYJÁDRĚNÍ SPRÁVCŮ SÍTÍ DOJDE V ZÁJMĚVÉM ÚZEMÍ KE STŘETU S INŽENÝRSKÝMI SÍTĚMI (v rámci výstavby kabelové přípojky VN a potrubí vedení tepla) . V ZÁ ÚZEMÍ SE MOHOU VYSKYTOVAT VNITROAREÁLOVÉ INŽ. SÍTĚ, KTERÉ BUDE PŘED ZAHÁJENÍM STAVBY NUTNĚ VYTÝČIT. PŘI SOUBĚHU INŽENÝRSKÝCH SÍTÍ BUD DODRŽENY JAK VODOROVNÉ, TAK SVISLÉ ODS TUPOVÉ VZDÁLENOSTI DLE PLATNÉ ČSN 73 6005. **PŘI PROVÁDĚNÍ STAVEBNÍCH PRACÍ JE NUTNO POSTUP POŽADAVKŮ VLASTNÍKA TĚCHTO INŽENÝRSKÝCH SÍTÍ!!!**

OSTATNÍ INŽENÝRSKÉ SÍTĚ SE DLE VYJÁDRĚNÍ JEJICH SPRÁVCŮ NA STAVBĚ NEVYSKYTUJÍ. PŘED VLASTNÍM ZAPOČETÍM STAVBY SE VŠAK MUS VYTÝČENÍ VNITROAREÁLOVÝCH SÍTÍ.

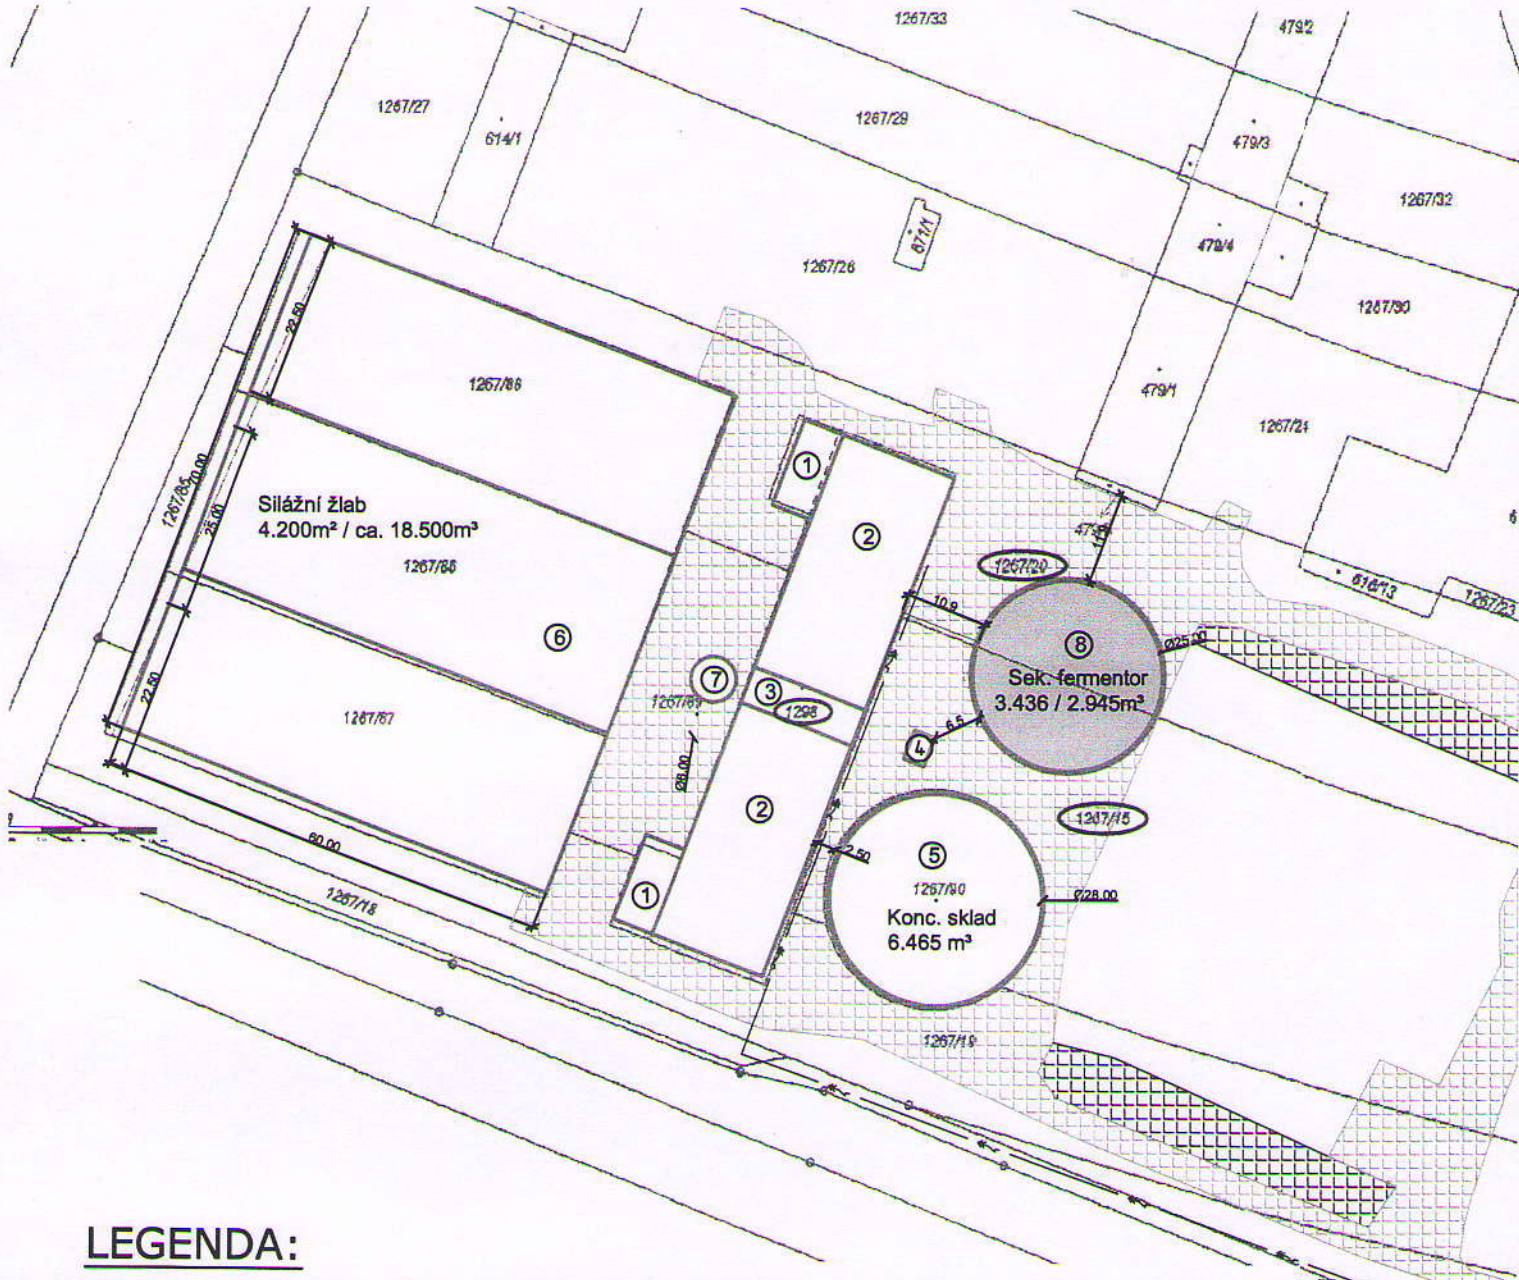

LEGENDA:

①	Navážení substrátu		ASFALTOVÉ ZPEVNĚNÉ PLOCHY UPRAVENÉ ZELÉNÉ PLOCHY
②	Hlavní fermentor 2.880m³ / 2.400m³		Kabel VN - VNITROAREÁLOVÉ VEDENÍ PROJEKTOVANÝ POTRUBÍ KEJDY
③	Místnost čerpadel		PLÁNOVANÉ / STÁVAJÍCÍ OBJEKTY
④	Trafo		DOTČENÝ POZEMEK
⑤	Nádrž koncového skladu 6.465m³ ; Ø=28m/ v=10,5m		
⑥	Silážní žlab 4.200m³ / ca. 18.500m³		
⑦	Předjímká 300m³; Ø=8m/ v=6m		
⑧	Sekundární fermentor 3.436m³/2.945m³; Ø=25 m/v=7 m		