

# MĚSTSKÝ ÚŘAD V JEVÍČKU

odbor výstavby a územního plánování

Palackého náměstí 1, 569 43 Jevíčko

tel. 461327808, fax 461327812, mobil 777680880, [www.jevicko.cz](http://www.jevicko.cz), e-mail: [surad@jevicko.cz](mailto:surad@jevicko.cz)

Č.j.: OVUP 1866/2011-116/V

Jevíčko, dne 3.6.2011

Vyřizuje: oprávněná úřední osoba: Ing. Valčík

Ing. Andrea Jagošová, Palackého nám. 28, 569 43 Jevíčko

## ROZHODNUTÍ VEŘEJNOU VYHLÁŠKOU ÚZEMNÍ ROZHODNUTÍ

### Výroková část:

Odbor výstavby a územního plánování Městského úřadu v Jevíčku, jako stavební úřad příslušný podle § 13 odst. 1 písm. f/ zákona č. 183/2006 Sb., o územním plánování a stavebním řádu (stavební zákon), ve znění pozdějších předpisů (dále jen "stavební zákon"), v územním řízení posoudil podle § 84 až 91 stavebního zákona žádost o vydání rozhodnutí o umístění stavby nebo zařízení (dále jen "rozhodnutí o umístění stavby"), kterou dne 27.4.2011 podal

**Ing. Andrea Jagošová, Palackého nám. 28, 569 43 Jevíčko**

(dále jen "žadatel"), a na základě tohoto posouzení:

- I. Vydává podle § 79 a 92 stavebního zákona a § 9 vyhlášky č. 503/2006 Sb., o podrobnější úpravě územního řízení, veřejnoprávní smlouvy a územního opatření

### rozhodnutí o umístění stavby

#### Studna kopaná u stavby rodinného domu Jevíčko, Mackerleho

(dále jen "stavba") na pozemku parc. č. 4232/12 v katastrálním území Jevíčko Předměstí.

Druh a účel umístěvané stavby:

- studna kopaná průměru 1,0m, hloubky 8,0m s betonovými skružemi
- přípojka vody délky 17,0 m

Umístění stavby na pozemku:

- 3,00 m od východní hranice a 5,0 m od jižní hranice pozemku

Určení prostorového řešení stavby:

- studna kopaná hloubky 8,0 m.

Vymezení území dotčeného vlivy stavby.

- Pozemek zahrady u domu p.č. 4232/12 k.ú. Jevíčko - předměstí

### II. Stanoví podmínky pro umístění stavby:

1. Stavba bude umístěna v souladu s grafickou přílohou rozhodnutí, která obsahuje výkres současného stavu území v měřítku katastrální mapy se zakreslením stavebního pozemku, požadovaným umístěním stavby, s vyznačením vazeb a vlivů na okolí, zejména vzdáleností od hranic pozemku a sousedních staveb.
2. Stavba kopané studny bude umístěna 3,0 m od východní hranice pozemku a 5,0 m od jižní hranice pozemku p.č. 4232/12 k.ú. Jevíčko – předměstí.

Účastníci řízení na něž se vztahuje rozhodnutí správního orgánu:

Ing. Andrea Jagošová, Palackého nám. 28, 569 43 Jevíčko

### **Odůvodnění:**

Dne 27.4.2011 podal žadatel žádost o vydání rozhodnutí o umístění stavby.

Stavební úřad oznámil zahájení územního řízení známým účastníkům řízení a dotčeným orgánům. K projednání žádosti současně nařídil veřejné ústní jednání spojené s ohledáním na místě na den 30.5.2011, o jehož výsledku byl sepsán protokol.

Umístění stavby je v souladu se schválenou územně plánovací dokumentací. Umístění stavby vyhovuje obecným požadavkům na využívání území.

V řízení žadatelka předložila hydrogeologický posudek z dubna 2001, který vypracoval Ing. Pavel Krč GEO SERVICE Konice – os odbornou způsobilostí v hydrogeologii č. 1291/2001 se závěrem: *Z hlediska situování studny dle §24a Stavebního zákona !Studny individuálního zásobování vodou“ je studna umístěna v prostředí, které není zdrojem možného znečištění ani ohrožení jakosti vody ve studni, není ovlivněna vydatnost sousedních studní, a nachází se v málo propustném prostředí pro určení vzdálenosti od možných zdrojů znečištění.*

Stavební úřad rozhodl, jak je uvedeno ve výroku rozhodnutí, za použití ustanovení právních předpisů ve výroku uvedených.

Účastníci řízení - další dotčené osoby:

Karel Řehoř, Jaroslava Řehořová, Miloslava Schupplerová, Město Jevíčko

Vypořádání s návrhy a námitkami účastníků:

- Účastníci neuplatnili návrhy a námitky.

Vyhodnocení připomínek veřejnosti:

- nebyly vzneseny

Vypořádání s vyjádřeními účastníků k podkladům rozhodnutí:

- Účastníci se k podkladům rozhodnutí nevyjádřili.

### **Poučení účastníků:**

Proti tomuto rozhodnutí se lze odvolat do 15 dnů ode dne jeho oznámení k odboru majetkovému a stavebního řádu Krajského úřadu v Pardubicích podáním u zdejšího správního orgánu.

Odvolání se podává s potřebným počtem stejnopisů tak, aby jeden stejnopis zůstal správnímu orgánu a aby každý účastník dostal jeden stejnopis. Nepodá-li účastník potřebný počet stejnopisů, vyhotoví je správní orgán na náklady účastníka.

Odvoláním lze napadnout výrokovou část rozhodnutí, jednotlivý výrok nebo jeho vedlejší ustanovení. Odvolání jen proti odůvodnění rozhodnutí je nepřipustné.

Stavební úřad po právní moci rozhodnutí předá ověřenou dokumentaci žadateli, případně obecnímu úřadu, jehož územního obvodu se umístění stavby týká, není-li sám stavebním úřadem, popřípadě též speciálnímu stavebnímu úřadu.

Rozhodnutí má podle § 93 odst. 1 stavebního zákona platnost 2 roky. Podmínky rozhodnutí o umístění stavby platí po dobu trvání stavby či zařízení, nedošlo-li z povahy věci k jejich konzumaci.



Ing. Jiří Valčík  
Vedoucí odboru výstavby a ÚP  
Městského úřadu v Jevíčku

**Poplatek:**

Správní poplatek podle zákona č. 634/2004 Sb., o správních poplatcích položky 18 písm. a) ve výši 1000,- Kč byl zaplacen.

**Obdrží:**

účastníci (doručenky)

Ing. Andrea Jagošová, Palackého nám. 28, 569 43 Jevíčko

dotčené orgány státní správy

Městský úřad v Moravské Třebové odbor územního plánování, Olomoucká 2, 571 01 Moravská Třebová

Městský úřad v Moravské Třebové odbor ŽP Ing. Polák, Olomoucká 2, 571 01 Moravská Třebová


---

Vyvěšeno dne:

3. 06. 2011

Sejmuto dne:

Vyvěšení potvrzuje:

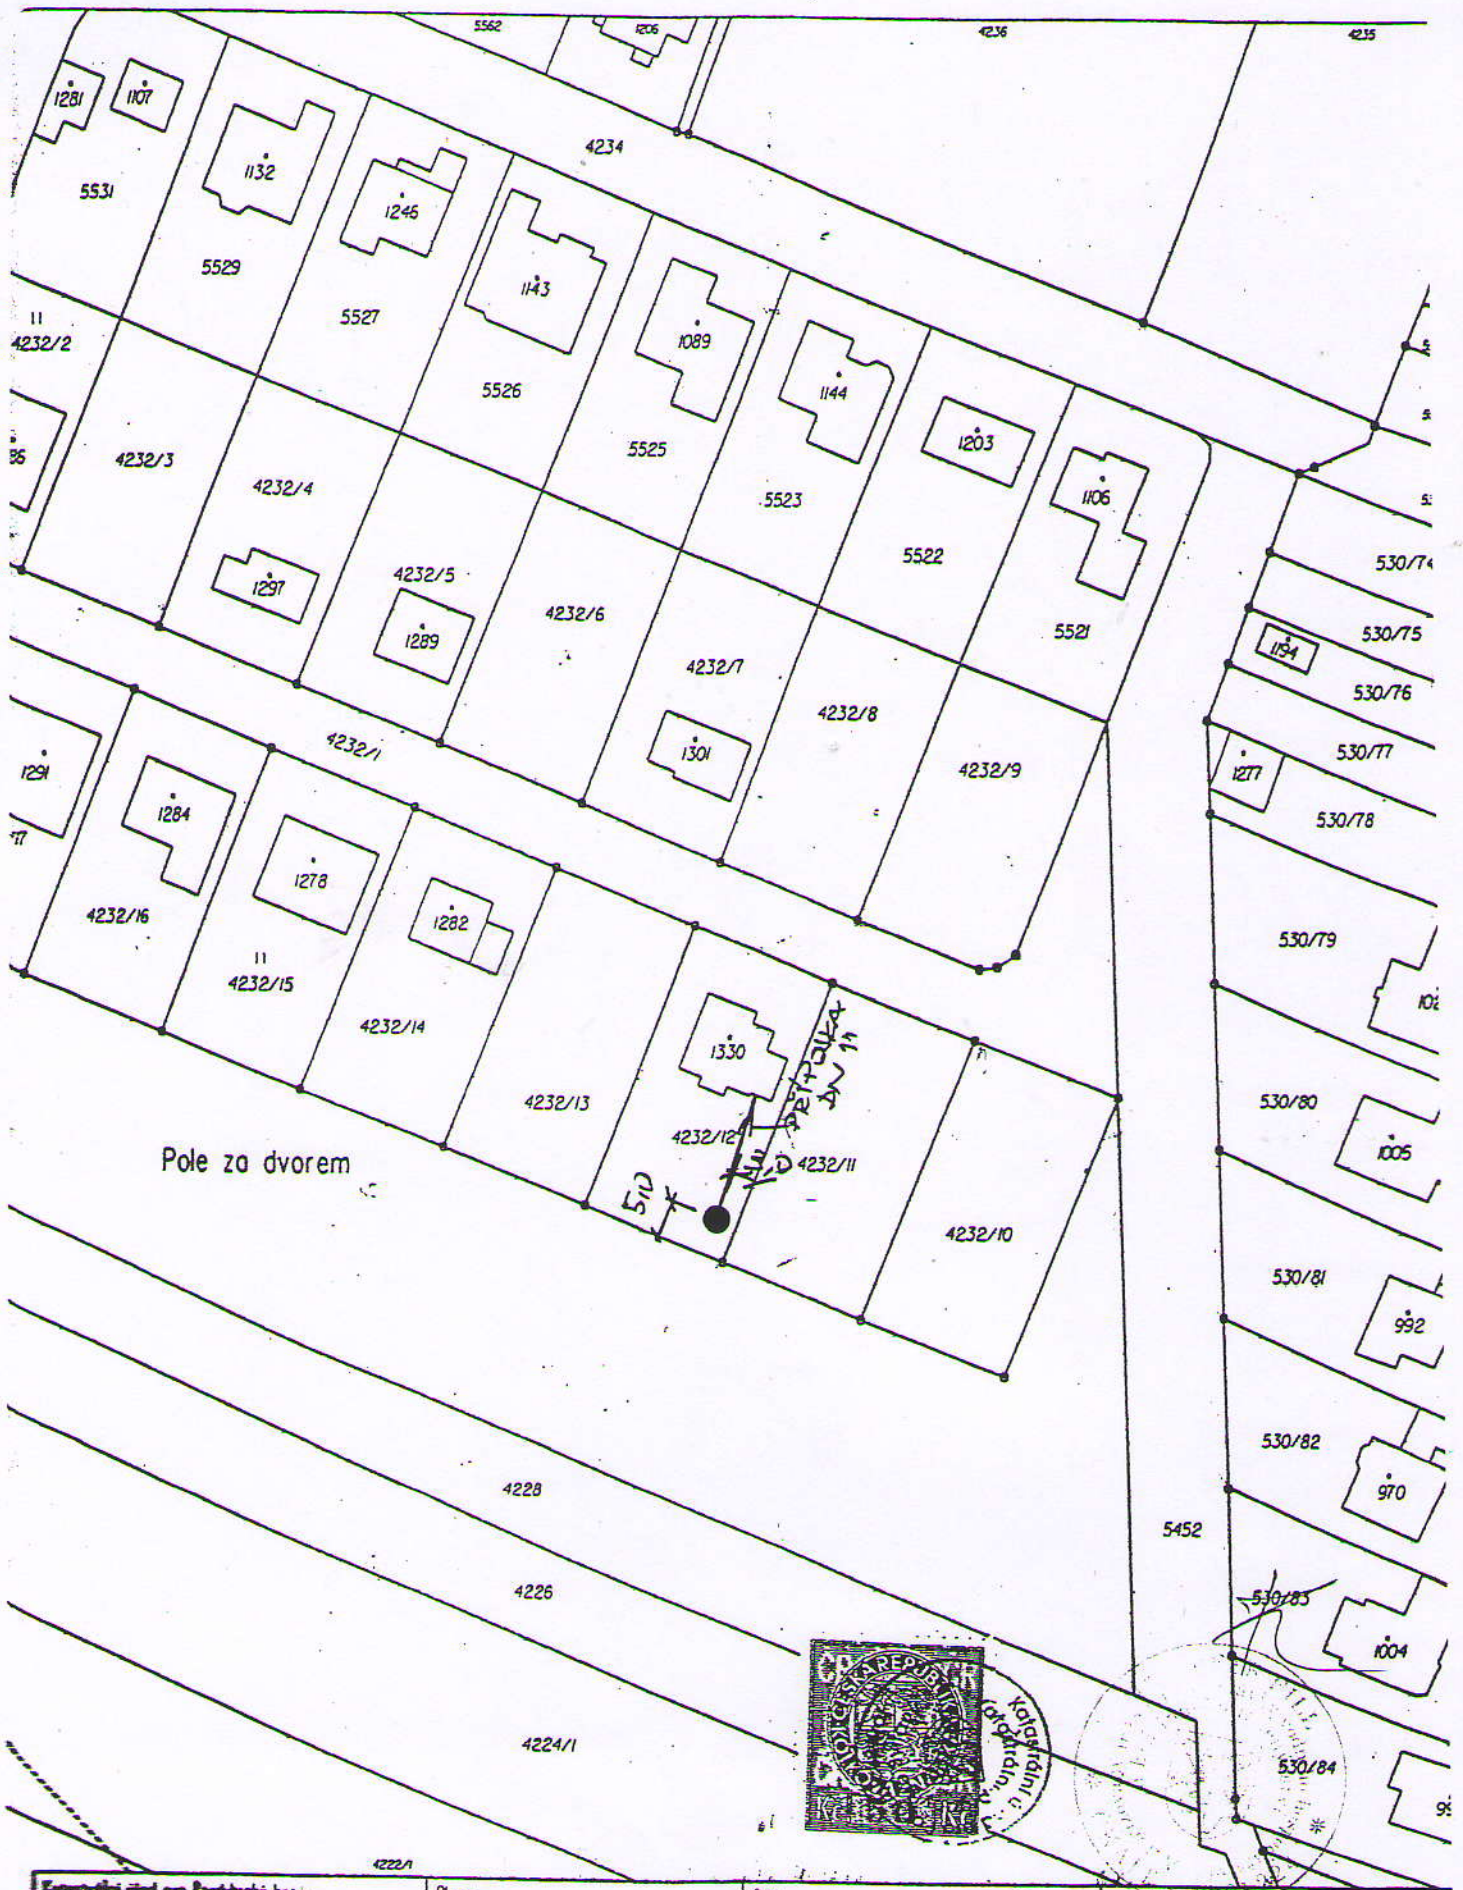

Katastrální úřad pro Pardubický kraj, Katastrální pracoviště Svitavy	Okres Svitavy	Obec Jevíčko
Kat. území Jevíčko předměstí	Mapový list č. JEVIČKO 4-6/32	Měřítko 1:1000
<b>KOPIE KATASTRÁLNÍ MAPY</b>		
<small>se zobrazením rozsahu věcných břemen zřízených k části pozemku zobrazených v katastrální mapě</small>		
Stav k	Vyhotořil	Převz



Podpis  
Číslo  
Razítko

*[Handwritten signature]*

*[Handwritten number: 31/146]*

*[Handwritten date: 12.01.2011]*