

MĚSTSKÝ ÚŘAD V JEVÍČKU

odbor výstavby a územního plánování

Palackého náměstí 1, 569 43 Jevíčko

tel. 461327808, fax 461327812, mobil 777680880, www.jevicko.cz, e-mail: surad@jevicko.cz

Č.j.: OVUP 2974/2012-187/V

Jevíčko, dne 2.8.2012

Vyřizuje: oprávněná úřední osoba: Ing. Valčík

Hana Geršlová, Zadní 675, 569 43 Jevíčko
Ivana Knollová, Bělá u Jevíčka 32, 569 43 Bělá u Jevíčka
Lubomír Marek, Bělá u Jevíčka 30, 569 43 Bělá u Jevíčka
Zdeněk Navrátil, Bělá u Jevíčka 91, 569 43 Bělá u Jevíčka
Lenka Navrátilová, B. Němcové 1197/4, 571 01 Moravská Třebová
Anděla Širůčková, Bělá u Jevíčka 85, 569 43 Bělá u Jevíčka
Obec Bělá u Jevíčka, Bělá u Jevíčka 7, 569 43 Bělá u Jevíčka

NÁVRH

VÝROKU ÚZEMNÍHO ROZHODNUTÍ

Hana Geršlová, Zadní 675, 569 43 Jevíčko

(dále jen "žadatel") podal dne 1.8.2012 žádost o vydání územního rozhodnutí ve zjednodušeném územním řízení o umístění stavby. Uvedeným dnem bylo zahájeno zjednodušené územní řízení.

Odbor výstavby a územního plánování Městského úřadu v Jevíčku, jako stavební úřad příslušný podle § 13 odst. 1 písm. f/ zákona č. 183/2006 Sb., o územním plánování a stavebním řádu (stavební zákon), ve znění pozdějších předpisů (dále jen "stavební zákon"), zveřejňuje podle § 95 odst. 2 stavebního zákona návrh výroku územního rozhodnutí a současně podle § 14 vyhlášky č. 503/2006 Sb., o podrobnější úpravě územního řízení, veřejnoprávní smlouvy a územního opatření upozorňuje, že proti němu mohou dotčené orgány podat výhrady, účastníci námítky a veřejnost připomínky, které se týkají ohrožení ochrany veřejného zájmu, v souladu s § 95 odst. 4 stavebního zákona do

15 dnů ode dne zveřejnění návrhu.

K později podaným výhradám, námítkám a připomínkám nebude přihlédnuto. Účastníci řízení mohou nahlížet do podkladů rozhodnutí (odbor výstavby a územního plánování Městského úřadu v Jevíčku, úřední dny pondělí a středa 8 - 17 hodin).

Návrh výroku:

Stavební úřad v návrhu výroku:

I. Vydává podle § 79, 92 a 95 stavebního zákona a § 9 vyhlášky č. 503/2006 Sb., o podrobnější úpravě územního řízení, veřejnoprávní smlouvy a územního opatření

rozhodnutí o umístění stavby

Stavba kůlny a oplocení

(dále jen "stavba") na pozemku st. p. 37/2, parc. č. 96/2 v katastrálním území Bělá u Jevíčka.

Druh a účel umísťované stavby:

- Zděná kůlna s valbovou střechou u rodinného domu
- zděné oplocení výšky 2,25m na severní a západní straně včetně dvou brán na západní straně
- opěrná zeď výšky 3,0 m na východní straně
- dřevěná brána šířky 3,0 m, posuvná vrata ocelové konstrukce
- zpevněné plochy nájezdů do kůlny a garáže domu.

Umístění stavby na pozemku:

- Kůlna 12,0*5,00 3,0 m od západní hranice a 1,0 m od severní hranice,
- Zděné oplocení na západní hranici a částečně na severní straně 1,0 m od hranice, výšky 2,25 m
- Opěrná zeď bude provedena souběžně z východní stěnou kůlny

Určení prostorového řešení stavby:

- Kůlna bude přízemní, rozměru 5,0 x 12,0 m výška zdiva 3,0 m valbová střecha ,
- výška hřebene 5,0 m, hřeben orientován ve směru východ - západ

Vymezení území dotčeného vlivy stavby.

- Pozemek p.č. st.37/2 a 96/2 v k.ú. Bělá u Jevíčka.

II. Stanoví podmínky pro umístění stavby:

1. Stavba bude umístěna v souladu s grafickou přílohou rozhodnutí, která obsahuje výkres současného stavu území v měřítku katastrální mapy se zakreslením stavebního pozemku, požadovaným umístěním stavby, s vyznačením vazeb a vlivů na okolí, zejména vzdáleností od hranic pozemku a sousedních staveb.

Poučení:

Účastníci jsou oprávněni navrhopvat důkazy a činit jiné návrhy po celou dobu řízení až do vydání rozhodnutí. Účastníci mají právo vyjádřit v řízení své stanovisko. Účastníci se mohou před vydáním rozhodnutí vyjádřit k podkladům rozhodnutí, popřípadě navrhnout jejich doplnění.

Žadatel zajistí, aby byl návrh výroku bezodkladně vyvěšen na vhodném veřejně přístupném místě u stavby nebo pozemku, na nichž se má záměr uskutečnit, po celou dobu zveřejnění návrhu výroku.

Městský úřad v Jevíčku
odbor výstavby a ÚP
569 43 JEVÍČKO



Ing. Jiří Valčík
Vedoucí odboru výstavby a ÚP
Městského úřadu v Jevíčku

Obdrží:

účastníci (doručenky)

Hana Geršlová, Zadní č.p. 675, 569 43 Jevíčko

vyvěšeno dne :

2. 08. 2012


Sejmuto dne:

Vyvěšení potvrzuje.

1:200

16/2

V ULICE POŘEZENA
PŘEMĚR Ø 800mm

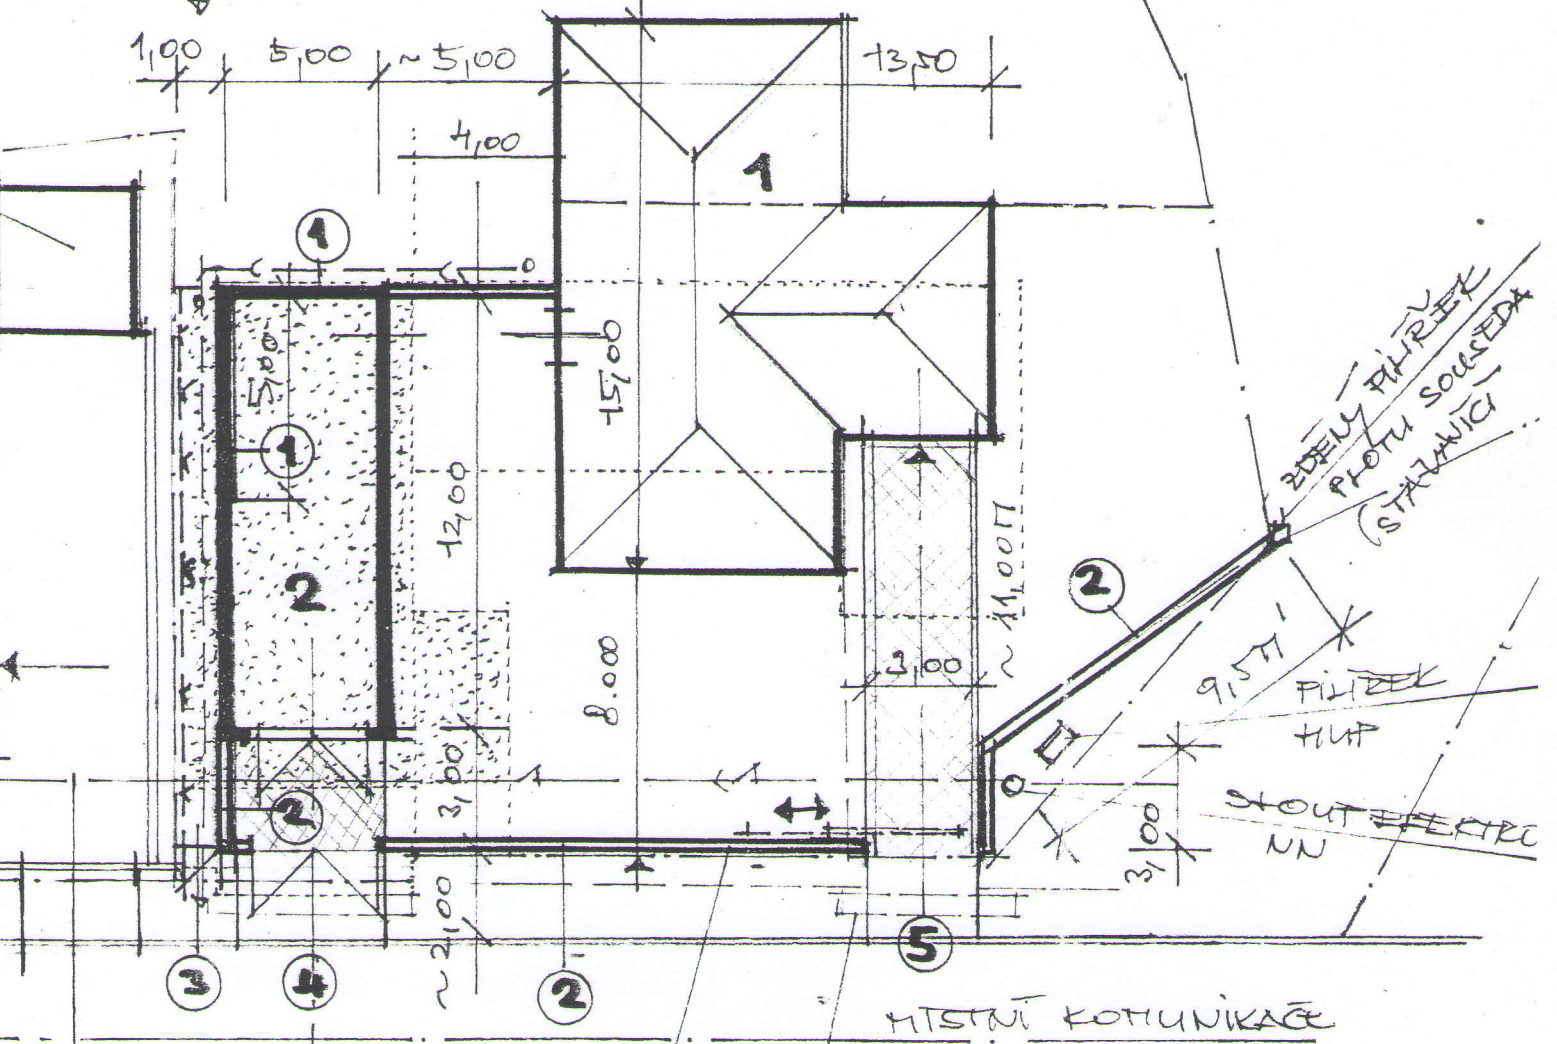

ZDEJMY PŘÍRUBEK
PROTU SOUSEDA
(STAVANICI)

9,50m
PILÍREK
HLUP

SLOUT PŘEKRO
NN

MÍSTNÍ KOMUNIKACE

3,5 ~ 4,0 | 5,00 | ~ 12,00 | 3,00
1,100
UPRAVY NA POZEMKU STAVĚTELNÍKA

SANICE POZEMKU

VSADIT NA HRANICI
POZEMKY

O PŘÍKOPU VE
5' ULOŽENA
ROZPUST

