

# MĚSTSKÝ ÚŘAD V JEVÍČKU

odbor výstavby a územního plánování

Palackého náměstí 1, 569 43 Jevíčko

tel. 461/327808, fax 461/327812, [www.jevicko.cz](http://www.jevicko.cz), e-mail: [surad@jevicko.cz](mailto:surad@jevicko.cz)

Č.j.: OVUP 13/2012-1/B

Jevíčko, dne 4.1.2012

Vyřizuje: oprávněná úřední osoba Jindřich Beneš

František Richter, K. Appla 651, 569 43 Jevíčko  
Jana Richterová, K. Appla 651, 569 43 Jevíčko  
Zdeněk Schreiber, K. Appla 705, 569 43 Jevíčko  
Marie Schreiberová, K. Appla 705, 569 43 Jevíčko  
Miroslav Ženatý, Zadní 357, 569 43 Jevíčko  
Město Jevíčko, Palackého nám. 1, 569 43 Jevíčko

## NÁVRH

### VÝROKU ÚZEMNÍHO ROZHODNUTÍ

**František Richter, K. Appla 651, 569 43 Jevíčko, narozen 16.9.1949,  
Jana Richterová, K. Appla 651, 569 43 Jevíčko, narozena 16.5.1950**

(dále jen "žadatel") podal dne 2.1.2012 žádost o vydání územního rozhodnutí ve zjednodušeném územním řízení o umístění stavby. Uvedeným dnem bylo zahájeno zjednodušené územní řízení.

Odbor výstavby a územního plánování Městského úřadu v Jevíčku, jako stavební úřad příslušný podle § 13 odst. 1 písm. f/ zákona č. 183/2006 Sb., o územním plánování a stavebním řádu (stavební zákon), ve znění pozdějších předpisů (dále jen "stavební zákon"), zveřejňuje podle § 95 odst. 2 stavebního zákona návrh výroku územního rozhodnutí a současně podle § 14 vyhlášky č. 503/2006 Sb., o podrobnější úpravě územního řízení, veřejnoprávní smlouvy a územního opatření upozorňuje, že proti němu mohou dotčené orgány podat výhrady, účastníci námítky a veřejnost připomínky, které se týkají ohrožení ochrany veřejného zájmu, v souladu s § 95 odst. 4 stavebního zákona do

**15 dnů ode dne zveřejnění návrhu.**

K později podaným výhradám, námítkám a připomínkám nebude přihlédnuto. Účastníci řízení mohou nahlížet do podkladů rozhodnutí (odbor výstavby a územního plánování Městského úřadu v Jevíčku, úřední dny pondělí a středa 8 - 17 hodin).

#### Návrh výroku:

Stavební úřad v návrhu výroku:

**I. Vydává** podle § 79, 92 a 95 stavebního zákona a § 9 vyhlášky č. 503/2006 Sb., o podrobnější úpravě územního řízení, veřejnoprávní smlouvy a územního opatření

#### **rozhodnutí o umístění stavby**

#### **Zahradní přístřešek a oplocení**

(dále jen "stavba") na pozemku parc. č. 108/9, 108/7 v katastrálním území Jevíčko-předměstí.

Druh a účel umístované stavby:

- Přístřešek: Jednopodlažní nepodsklepená stavba s nevyužitým půdním prostorem o rozměrech 8 x 6,8 m a výškou hřebene střechy 3,85 m. Jižní a východní stěny přístřešku budou bez opláštění.
- Oplocení: Oplocení dřevěnými prkny na polodrážku na stávající ocelové sloupky, podezdívka oplocení původní betonová - výška oplocení 1,65 m. Jihovýchodní roh oplocení z betonových tvárnic výšky 2,25 m.
- Další podrobnosti řeší projektová dokumentace stavby.



Umístění stavby na pozemku:

- Přístřešek – na hranici pozemku p.č. 108/9 v k.ú. Jevíčko-předměstí.
- Oplocení – na hranicích pozemků p.č. 108/9, 108/7 v k.ú. Jevíčko-předměstí.

Určení prostorového řešení stavby:

- Přízemní nepodsklepený objekt s pultovou střechou a pozemní oplocení.

Vymezení území dotčeného vlivy stavby.

- P.č. 108/8, 1753/2 a st.p.č. 184 v k.ú. Jevíčko-předměstí.


## II. Stanoví podmínky pro umístění stavby:


1. Stavba bude umístěna v souladu s grafickou přílohou rozhodnutí, která obsahuje výkres současného stavu území se zakreslením stavebního pozemku, požadovaným umístěním stavby, s vyznačením vazeb a vlivů na okolí, zejména vzdáleností od hranic pozemku a sousedních staveb.
2. Oplocení, stěny přístřešku ani jeho stropní konstrukce nebudou kotveny do objektů ve vlastnictví sousedních majitelů nemovitostí.

### Poučení:

Účastníci jsou oprávněni navrhopvat důkazy a činit jiné návrhy po celou dobu řízení až do vydání rozhodnutí. Účastníci mají právo vyjádřit v řízení své stanovisko. Účastníci se mohou před vydáním rozhodnutí vyjádřit k podkladům rozhodnutí, popřípadě navrhnout jejich doplnění.

Žadatel zajistí, aby byl návrh výroku bezodkladně vyvěšen na vhodném veřejně přístupném místě u stavby nebo pozemku, na nichž se má záměr uskutečnit, po celou dobu zveřejnění návrhu výroku.

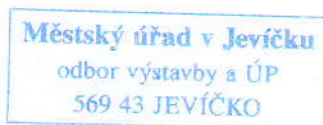

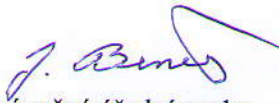  
oprávněná úřední osoba  
Jindřich Beneš  
referent odboru výstavby a ÚP  
Městského úřadu v Jevíčku

### Obdrží:

účastníci (doručenky)

František Richter, K. Appla 651, 569 43 Jevíčko

Jana Richterová, K. Appla 651, 569 43 Jevíčko


dotčené orgány státní správy

Hasičský záchranný sbor Pardubického kraje Územní odbor Svitavy, Olbrachtova 37, 568 02 Svitavy  
Městský úřad v Moravské Třebové odbor ŽP, Olomoucká 2, 571 01 Moravská Třebová

Vyvěšeno:.....

Sejmuto:.....

.....  
Vyvěšení a sejmutí potvrzuje

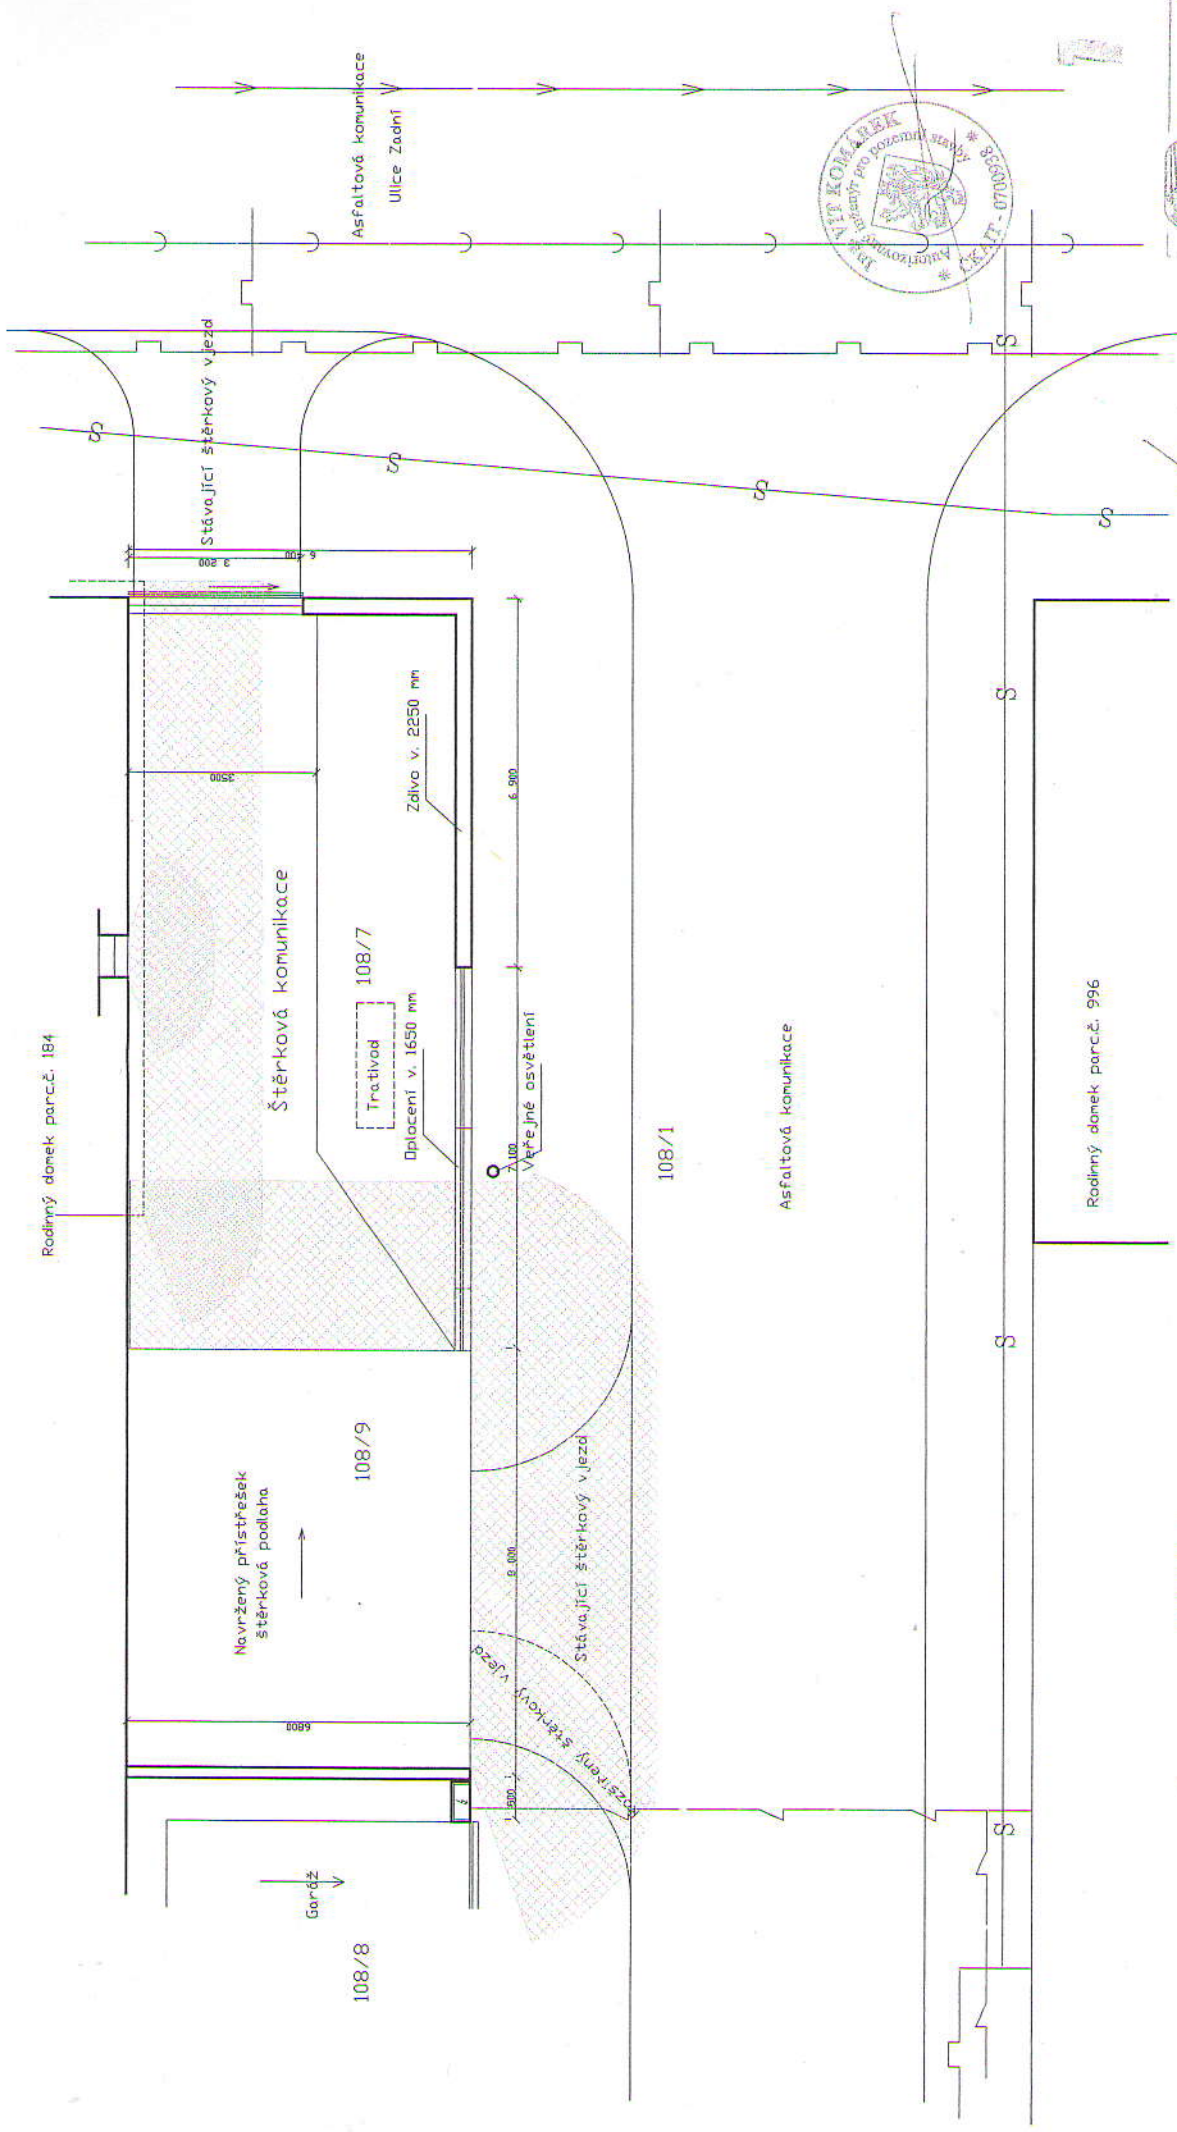

Výpracoval <b>JKS spol. s r.o.</b> Kreslil <b>Král</b> Investor <b>Richter Pavel a Gabriela, K.Appla 651, Jevíčko</b> Adresa parcelní č. 108/7 k.ú. Jevíčko-předměstí	Záp. projektant <b>Bohdan Král</b> Těch. kontrola <b>ing Komárek</b>	S.T.O. <b>STAVEBNÍ PROJEKT</b> S 1/01 Moravská Třebová - Sušice 68 tel. 481 316 111 • fax 463 316 339 PUP PŘÍSTĚŠEK - A 1/21 - P
formát <b>A3</b>	datum <b>08.2011</b>	úhel <b>PP</b>
obsah výřezu <b>Zastavovací situace</b>	č. kópie <b>030-11</b>	archivní č. <b>030-11</b>
měřítko <b>1:100</b>	č. výřezu <b>C2</b>	

- Rodinný domek parc.č. 184  
 Rodinný domek parc.č. 996  
 Požárně nebezpečný prostor
- Kanalizace
  - Vodovod
  - Kabel NN
  - Telefonní kabel
  - STL plynovod