

# MĚSTSKÝ ÚŘAD V JEVÍČKU

odbor výstavby a územního plánování

Palackého náměstí 1, 569 43 Jevíčko

tel. 461/327808, fax 461/327812, [www.jevicko.cz](http://www.jevicko.cz), e-mail: [surad@jevicko.cz](mailto:surad@jevicko.cz)

Č.j.: OVUP 2959/2012-186/B

Jevíčko, dne 3.9.2012

Vyřizuje : oprávněná úřední osoba Jindřich Beneš

Miroslav Vykydal, Městečko Trnávka 162, 569 41 Městečko Trnávka  
Jarmila Vykydalová, Městečko Trnávka 162, 569 41 Městečko Trnávka  
MUDr. Alois Deutsch, Dr. Uhra 4086/43, 796 01 Prostějov  
Ludmila Deutschová, Dr. Uhra 4086/43, 796 01 Prostějov  
Alena Šedá, Mírov 15, 789 01 Mírov  
Jiří Šedý, Mírov 15, 789 01 Mírov  
Obec Vysoká, Vysoká 33, 569 43 Vysoká

## ROZHODNUTÍ VEŘEJNOU VYHLÁŠKOU

### ÚZEMNÍ ROZHODNUTÍ

#### Výroková část:

Odbor výstavby a územního plánování Městského úřadu v Jevíčku, jako stavební úřad příslušný podle § 13 odst. 1 písm. f/ zákona č. 183/2006 Sb., o územním plánování a stavebním řádu (stavební zákon), ve znění pozdějších předpisů (dále jen "stavební zákon"), v územním řízení posoudil podle § 84 až 91 stavebního zákona žádost o vydání rozhodnutí o umístění stavby nebo zařízení (dále jen "rozhodnutí o umístění stavby"), kterou dne 30.7.2012 podali

**Miroslav Vykydal, Městečko Trnávka 162, 569 41 Městečko Trnávka, narozen 29.7.1963,**

**Jarmila Vykydalová, Městečko Trnávka 162, 569 41 Městečko Trnávka, narozena 15.8.1965**

(dále jen "žadatel"), a na základě tohoto posouzení:

- I. Vydává** podle § 79 a 92 stavebního zákona a § 9 vyhlášky č. 503/2006 Sb., o podrobnější úpravě územního řízení, veřejnoprávní smlouvy a územního opatření

#### **r o z h o d n u t í o u m í s t ě n í s t a v b y**

##### **Vrtaná studna**

(dále jen "stavba") na pozemku parc. č. 415/18 v katastrálním území Vysoká u Jevíčka.

Druh a účel umísťované stavby:

- Vrtaná studna s hloubkou vrtu 28 m.
- Další podrobnosti řeší projektová dokumentace stavby.

Umístění stavby na pozemku:

- parc. č. 415/18 v katastrálním území Vysoká u Jevíčka – 4 m od hranice s pozemkem p.č. 415/17 a 6,5 m od hranice s pozemkem p.č. 415/1.

Určení prostorového řešení stavby:

- Vrtaná studna s hloubkou vrtu 28 m.

Vymezení území dotčeného vlivy stavby.

- parc. č. 415/18 a další pozemky dotčené čerpáním spodní vody v k.ú. Vysoká u Jevíčka.

#### **II. Stanoví podmínky pro umístění stavby:**

1. Stavba bude umístěna v souladu s grafickou přílohou rozhodnutí, která obsahuje výkres současného stavu území se zakreslením stavebního pozemku, požadovaným umístěním stavby, s vyznačením vazeb a vlivů na okolí, zejména vzdáleností od hranic pozemku a sousedních staveb.

Účastníci řízení na něž se vztahuje rozhodnutí správního orgánu:

Miroslav Vykydal, nar. 29.7.1963, Městečko Trnávka 162, 569 41 Městečko Trnávka  
Jarmila Vykydalová, nar. 15.8.1965, Městečko Trnávka 162, 569 41 Městečko Trnávka

#### Odůvodnění:

Dne 30.7.2012 podal žadatel žádost o vydání rozhodnutí o umístění stavby.

Stavební úřad oznámil zahájení územního řízení známým účastníkům řízení a dotčeným orgánům. K projednání žádosti současně nařídil veřejné ústní jednání spojené s ohledáním na místě na den 31.8.2012, o jehož výsledku byl sepsán protokol.

Umístění stavby je v souladu se schválenou územně plánovací dokumentací. Umístění stavby vyhovuje obecným požadavkům na využívání území.

Stanoviska sdělili:

- RWE Distribuční služby, s.r.o., VHOS, a.s., Telefónica Czech Republic, a.s., ČEZ Distribuce, a.s.

Stavební úřad rozhodl, jak je uvedeno ve výroku rozhodnutí, za použití ustanovení právních předpisů ve výroku uvedených.

Účastníci řízení - další dotčené osoby:

MUDr. Alois Deutsch, Ludmila Deutschová, Alena Šedá, Jiří Šedý, Obec Vysoká

Vypořádání s návrhy a námitkami účastníků:

- Účastníci neuplatnili návrhy a námitky.

Vyhodnocení připomínek veřejnosti:

- Připomínky veřejnosti nebyly vzneseny.

Vypořádání s vyjádřeními účastníků k podkladům rozhodnutí:

- Účastníci se k podkladům rozhodnutí nevyjádřili.

#### Poučení účastníků:

Proti tomuto rozhodnutí se lze odvolat do 15 dnů ode dne jeho oznámení k odboru majetkovému a stavebního řádu Krajského úřadu v Pardubicích podáním u zdejšího správního orgánu.


Odvolání se podává s potřebným počtem stejnopisů tak, aby jeden stejnopis zůstal správnímu orgánu a aby každý účastník dostal jeden stejnopis. Nepodá-li účastník potřebný počet stejnopisů, vyhotoví je správní orgán na náklady účastníka.

Odvoláním lze napadnout výrokovou část rozhodnutí, jednotlivý výrok nebo jeho vedlejší ustanovení. Odvolání jen proti odůvodnění rozhodnutí je nepřipustné.

Stavební úřad po právní moci rozhodnutí předá ověřenou dokumentaci žadateli, případně obecnímu úřadu, jehož územního obvodu se umístění stavby týká, není-li sám stavebním úřadem, popřípadě též speciálnímu stavebnímu úřadu.

Rozhodnutí má podle § 93 odst. 1 stavebního zákona platnost 2 roky. Podmínky rozhodnutí o umístění stavby platí po dobu trvání stavby či zařízení, nedošlo-li z povahy věci k jejich konzumaci.



  
Oprávněná úřední osoba  
Jindřich Beneš  
referent odboru výstavby a ÚP  
Městského úřadu v Jevíčku

**Poplatek:**

Správní poplatek podle zákona č. 634/2004 Sb., o správních poplatcích položky 18 písm. a) ve výši 1000 Kč bude zaplacen příloženou složenkou.

**Obdrží:**

účastníci (doručenky)

Miroslav Vykydal, Městečko Trnávka č.p. 162, 569 41 Městečko Trnávka

Jarmila Vykydalová, Městečko Trnávka č.p. 162, 569 41 Městečko Trnávka

Obec Vysoká, Vysoká č.p. 33, 569 43 Jevíčko

dotčené orgány státní správy


Městský úřad v Moravské Třebové, odbor ŽP, Olomoucká č.p. 2, 571 01 Moravská Třebová 1

Vyvěšeno: 3.9.2012

Sejmuto:.....

.....  
vyvěšení a sejmutí potvrzuje

306  
1

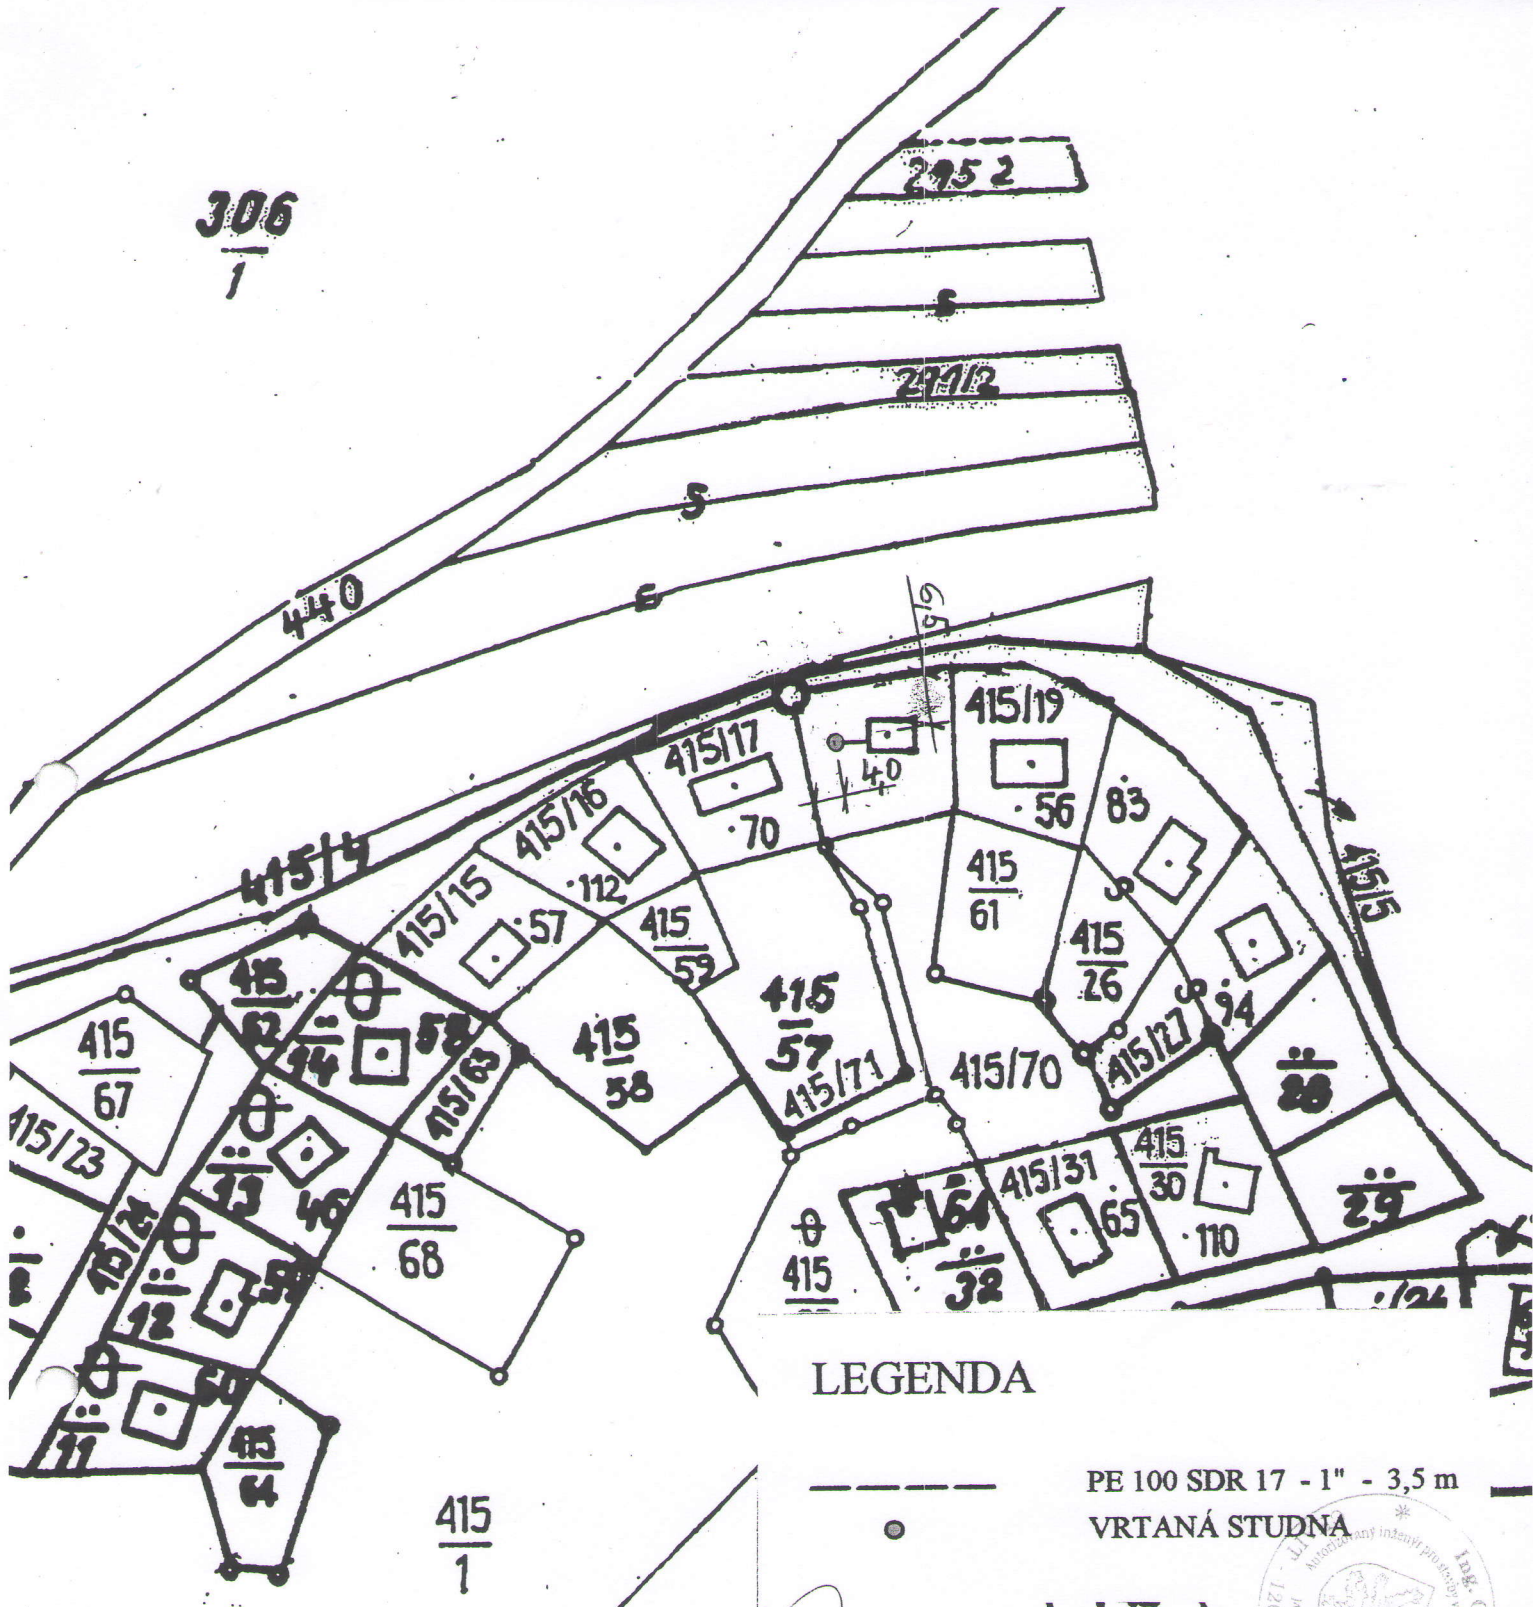

LEGENDA

— PE 100 SDR 17 - 1" - 3,5 m  
● VRTANÁ STUDNA

Zodp. projektant	Ing. Ilie Ladislav
Vypracoval:	Ing. Ilie Ladislav
Stavebník:	Vykydal Miroslav a Jarmila, Městečko Trávka 162
Katastr. území:	Vysoká u Jevíčka

Ing. Ladislav Ilie  
projekce poz. úprav, zem. a inž. staveb  
Na Křtálě 21  
789 01 Zábřeh  
tel.: 583415021

**TERRA**

VRTANÁ STUDNA NA p.č. 415/18 k.ú. VYSOKÁ U JEVÍČKA

Datum:	květen 2012
Měřítko:	1 : 1000
Číslo zakázky:	12/01
Stupeň dokum.	Číslo výkresu:

SITUACE

DSP	2
-----	---

