

MĚSTSKÝ ÚŘAD V JEVÍČKU

odbor výstavby a územního plánování

Palackého náměstí 1, 569 43 Jevíčko

tel. 461/327808, fax 461/327812, www.jevicko.cz, e-mail: surad@jevicko.cz

Č.j.: OVUP 475/2014-17/B

Jevíčko, dne 27.1.2014

Vyřizuje : oprávněná úřední osoba Jindřich Beneš

Obec Jaroměřice, Jaroměřice 1, 569 44 Jaroměřice
Ing. Jan Šobán, Jaroměřice 415, 569 44 Jaroměřice
Růžena Šobánová, Jaroměřice 415, 569 44 Jaroměřice
Marta Machálková, Jaroměřice 416, 569 44 Jaroměřice
Martin Langer, Jaroměřice 460, 569 44 Jaroměřice
Petr Švancara, Trnavská 234, 569 42 Chornice
ČEZ Distribuce a.s., Teplická 874/8, 405 02 Děčín

INFORMACE

O NÁVRHU VÝROKU ÚZEMNÍHO ROZHODNUTÍ

Obec Jaroměřice, zastoupená starostou Rostislavem Grulichem, 569 44 Jaroměřice 1, IČ 00276758

(dále jen "žadatel") podal dne 23.1.2014 žádost o vydání územního rozhodnutí ve zjednodušeném územním řízení o umístění stavby. Uvedeným dnem bylo zahájeno zjednodušené územní řízení.

Odbor výstavby a územního plánování Městského úřadu v Jevíčku, jako stavební úřad příslušný podle § 13 odst. 1 písm. d zákona č. 183/2006 Sb., o územním plánování a stavebním řádu (stavební zákon), ve znění pozdějších předpisů (dále jen "stavební zákon"), zveřejňuje podle § 95 odst. 3 stavebního zákona návrh výroku územního rozhodnutí. V souladu s § 95 odst. 5 stavebního zákona mohou proti návrhu podat účastníci písemně námitky a dotčené orgány výhrady ve lhůtě

15 dnů ode dne vyvěšení na úřední desce.

K námitkám účastníků, kteří souhlasili s navrhovaným záměrem, se nepřihlíží, pokud se nezměnily podklady pro jejich souhlas. Účastníci řízení mohou nahlížet do podkladů rozhodnutí (odbor výstavby a územního plánování Městského úřadu v Jevíčku, úřední dny pondělí a středa 8 - 17 hodin).

Žadatel podle § 95 odst. 4 stavebního zákona zajistí, aby informace o návrhu výroku rozhodnutí, včetně grafického vyjádření záměru, byla bezodkladně poté, co jej obdrží, vyvěšena po dobu 15 dnů na místě:

Na dveřích u vstupu do objektu č.p.1 v Jaroměřicích.

Veřejné ústní jednání podle § 95 odst. 4 stavebního zákona nebude prováděno.

Návrh výroku:

Stavební úřad v návrhu výroku:

I. Vydává podle § 79 a 95 stavebního zákona a § 9 vyhlášky č. 503/2006 Sb., o podrobnější úpravě územního rozhodování, územního opatření a stavebního řádu

rozhodnutí o umístění stavby

Stavební a dispoziční úpravy mateřské školy Jaroměřice

(dále jen "stavba") na pozemku st. p. 15/1, parc. č. 166/1 v katastrálním území Jaroměřice.

Druh a účel umístěvané stavby:

- Stávající přístavek o rozměrech 2,5 x 5,5 m, který slouží jako hygienické zázemí pro školku, bude zbourán, a na jeho místě bude postaven nový přístavek o rozměrech 4,425 x 5,51 m s výškou hřebene pultové střechy 3,86 m, obsahující nové hygienické zázemí pro mateřskou školku. Další podrobnosti řeší projektová dokumentace stavby.

Umístění stavby na pozemku:

- parc. č. 166/1 v katastrálním území Jaroměřice – stavba bude přistavěna k objektu stojícím na st.p.č. 15/1 ve vzdálenosti 5,89 m od jejího západního rohu a ve vzdálenosti 14,6 m od jejího východního rohu – v souladu s grafickou přílohou.

Určení prostorového řešení stavby:

- Přízemní nepodsklepená přístavba objektu s pultovou střechou.

Vymezení území dotčeného vlivy stavby.


- st. p.č. 15/1, parc. č. 166/1 v katastrálním území Jaroměřice.

II. Stanoví podmínky pro umístění stavby:

1. Stavba bude umístěna v souladu s grafickou přílohou rozhodnutí, která obsahuje výkres současného stavu území v měřítku 1: 100 se zakreslením stavebního pozemku, požadovaným umístěním stavby, s vyznačením vazeb a vlivů na okolí, zejména vzdáleností od hranic pozemku a sousedních staveb.

Poučení:

Žadatel zajistí, aby byl návrh výroku bezodkladně vyvěšen na místě určeném stavebním úřadem. Pokud žadatel informaci nevyvěsí, stavební úřad opakuje vyvěšení návrhu výroku rozhodnutí na úřední desce, nebo rozhodne usnesením o provedení územního řízení, pokud mělo porušení této povinnosti žadatele za následek zkrácení práv účastníků územního řízení. V případě, že se neprokáže opak, má se za to, že žadatel povinnost vyvěšení informace splnil.

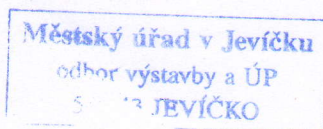

Oprávněná úřední osoba
Bc. Jindřich Beneš
referent odboru výstavby a ÚP
Městského úřadu v Jevíčku

Obdrží:

účastníci (doručenky)

Obec Jaroměřice, Jaroměřice č.p. 1, 569 44 Jaroměřice u Jevíčka

dotčené orgány státní správy

Městský úřad v Moravské Třebové, odbor ŽP, Olomoucká č.p. 2, 571 01 Moravská Třebová 1


Krajská hygienická stanice Pardubického kraje, se sídlem v Pardubicích, ÚP Svitavy, Polní č.p. 2, 568 02 Svitavy

Hasičský záchranný sbor Pardubického kraje, Územní odbor Svitavy, Olbrachtova č.p. 37, 568 02 Svitavy 2

Městský úřad v Moravské Třebové, OVUP památky, Olomoucká č.p. 2, 571 01 Moravská Třebová 1

Vyvěšeno: 27.1.2014

Sejmuto:

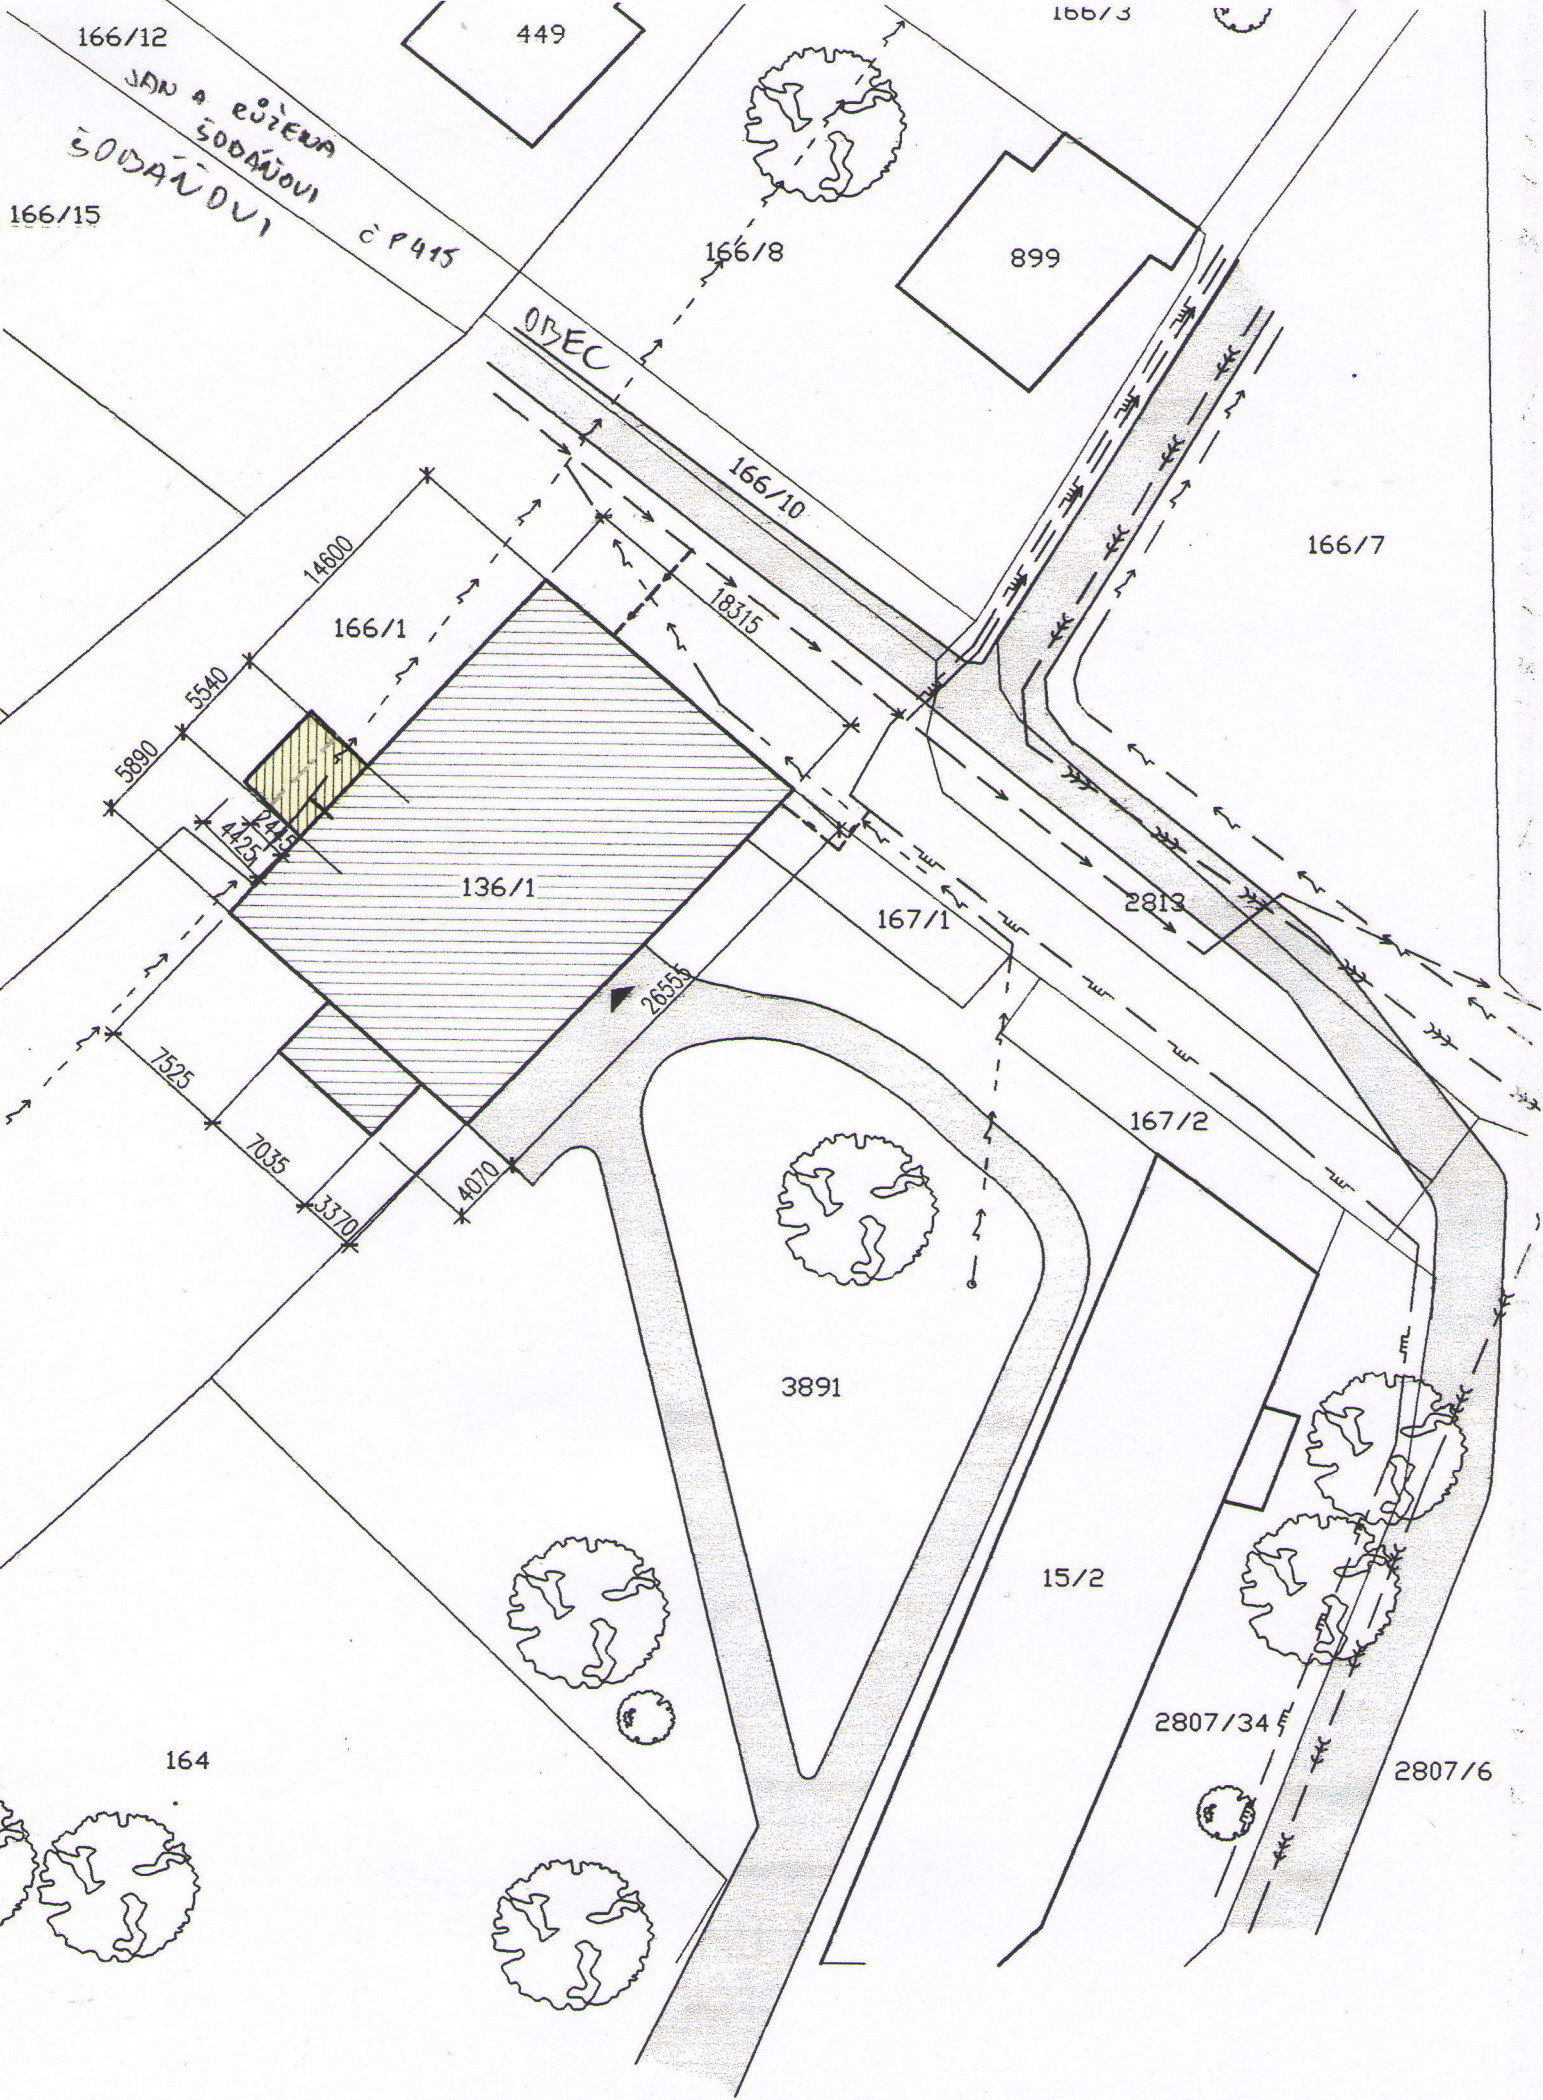

166/12

449

166/3

JAN A EUŽENA
ŠODANŮVI
CP 915

166/15

166/8

899

OBEC

166/10

166/7

166/1

18315

14600

5540

5890

4251

136/1

167/1

2813

26555

7525

7035

3370

4070

167/2



3891

15/2



2807/34

2807/6

164

