

MĚSTSKÝ ÚŘAD JEVÍČKO

odbor výstavby a územního plánování

Palackého náměstí 1, 569 43 Jevíčko

SPIS. ZN.: OVUP 2402/2019-163/G
Č.J.: OVUP 2402/2019-163/2/G
VYŘIZUJE: oprávněná úřední osoba
Ing. Lucie Glocová
E-MAIL: gocova@jevicko.cz
TEL.: 464620523
DATUM: 2.9.2019

ROZHODNUTÍ VEŘEJNOU VYHLÁŠKOU ÚZEMNÍ ROZHODNUTÍ

Výroková část:

Odbor výstavby a územního plánování Městského úřadu Jevíčko, jako stavební úřad příslušný podle § 13 odst. 1 písm. d) zákona č. 183/2006 Sb., o územním plánování a stavebním řádu (stavební zákon), ve znění pozdějších předpisů (dále jen "stavební zákon"), v územním řízení posoudil podle § 84 až 90 stavebního zákona žádost o vydání rozhodnutí o umístění stavby nebo zařízení (dále jen "rozhodnutí o umístění stavby"), kterou dne 17.6.2019 podala

**ČEZ Distribuce, a. s., IČ 24729035, Teplická 874/8, 405 02 Děčín, kterou zastupuje
Energomontáže Votroubek s.r.o., IČ 28791274, Jiráskova 318, 516 01 Rychnov nad Kněžnou**

(dále jen "žadatel"), a na základě tohoto posouzení:

- I. **Vydává** podle § 79 a 92 stavebního zákona a § 9 vyhlášky č. 503/2006 Sb., o podrobnější úpravě územního rozhodování, územního opatření a stavebního řádu

rozhodnutí o umístění stavby

Jevíčko, Okružní II - obnova kvn, knn Jevíčko, Okružní II

(dále jen "stavba") na pozemku st. p. 140 (zastavěná plocha a nádvoří), st. p. 141 (zastavěná plocha a nádvoří), st. p. 144 (zastavěná plocha a nádvoří), st. p. 146/1 (zastavěná plocha a nádvoří), st. p. 146/2 (zastavěná plocha a nádvoří), st. p. 147 (zastavěná plocha a nádvoří), st. p. 149 (zastavěná plocha a nádvoří), st. p. 150 (zastavěná plocha a nádvoří), st. p. 151 (zastavěná plocha a nádvoří), st. p. 152 (zastavěná plocha a nádvoří), st. p. 153/2 (zastavěná plocha a nádvoří), parc. č. 72/1 (zahrada), parc. č. 76/2 (zahrada), parc. č. 78/1 (zahrada), parc. č. 78/2 (ostatní plocha), parc. č. 85/8 (zahrada), parc. č. 1751/20 (ostatní plocha), parc. č. 1751/21 (ostatní plocha), parc. č. 1751/22 (ostatní plocha), parc. č. 1751/28 (ostatní plocha), parc. č. 1751/48 (trvalý travní porost), parc. č. 1751/49 (ostatní plocha), parc. č. 1751/60 (ostatní plocha), parc. č. 5566/1 (ostatní plocha) v katastrálním území Jevíčko-předměstí.

Druh a účel umísťované stavby:

- vybudování podzemního kabelového vedení NN (rozšíření distribuční sítě). Další podrobnosti jsou patrné z projektové dokumentace stavby.

Umístění stavby na pozemku:

- stavba bude umístěna na výše uvedených pozemcích v souladu s výkresem č. 1 Celková situace stavby předložené projektové dokumentace.

Určení prostorového řešení stavby:

- stávající kabelové vedení VN 22 kV bude v úseku se spojkami XS6 a XS7 nahrazeno novým podzemním kabelovým vedením VN 22kV s použitím kabelu 22-AXEKVCE3x1x120 v délce cca 140 m. Stávající kabelové vedení NN bude nahrazeno v úsecích mezi skříněmi R23 - R89 - R22 a 232 novým kabelovým vedením NN provedeným kabelem AYKY3x240+120 v celkové délce cca 450 m. Souběžně s kabelem VN bude položena trubka HDPE pro budoucí využití optických kabelů.

Stávající pojistkové a rozpojovací skříně budou vyměněny za nové plastové v totožném místě. Pojistkové skříně budou na objektech smyčkovány kabelem AYKY 3x240+120. Trasa nového kabelu NN bude v co největší možné míře kopírovat trasu stávající sítě kabelového vedení NN.

Vymezení území dotčeného vlivy stavby:

- pozemek parc. č. st. 140, 141, 142, 143, 144, 145/1, 146/1, 146/2, 146/3, 147, 149, 150, 151, 152, 153/2, 816, 817, 1195, pozemek parc. č. 72/1, 76/2, 78/1, 78/2, 85/3, 85/8, 1751/20, 1751/21, 1751/22, 1751/28, 1751/48, 1751/49, 1751/60, 5566/1 v katastrálním území Jevíčko-předměstí.

II. Stanoví podmínky pro umístění stavby:

1. Stavba bude umístěna v souladu s grafickou přílohou rozhodnutí – výkres č. 1 Celková situace stavby, která obsahuje výkres současného stavu území v měřítku 1:500 se zakreslením stavebního pozemku, požadovaným umístěním stavby, s vyznačením vazeb a vlivů na okolí, zejména vzdáleností od hranic pozemku a sousedních staveb.
2. Vytěžená nekontaminovaná zemina bude použita ve svém přirozeném stavu pouze v místě stavby. Využití mimo místo stavby se bude řídit vyhláškou č. 294/2005 Sb., o podmínkách ukládání odpadů na skládky a jejich využívání na povrchu terénu a změně vyhlášky č. 383/2001 Sb., o podrobnostech nakládání s odpady.
3. O odpadech vznikajících v průběhu realizace záměru povede původce odpadů evidenci odpadů a před započítím užívání stavby předloží odboru výstavby a územního plánování Městského úřadu Jevíčko doklady o předání odpadů oprávněným osobám v rozsahu § 36 odst. 1 zákona č. 185/2001 Sb., o odpadech a o změně některých dalších zákonů, ve znění pozdějších předpisů, a dále doklady o využití či odstranění odpadů v konkrétním zařízení v rozsahu platném pro přejímku odpadů do zařízení, a to pro konkrétní množství těchto druhů odpadů.
4. Budou dodrženy podmínky vyjádření České telekomunikační infrastruktury a.s. ze den 20.5.2019 pod č.j. 628689/19.
5. Budou dodrženy podmínky souhlasu KABELOVÉ TELEVIZE CZ s.r.o. ze den 8.2.2019 pod zn 190208_1-LK
6. Budou dodrženy podmínky vyjádření VHOS, a.s. ze dne 11.1.2019 pod zn. Bc.Ju/2019/9007427.
7. Budou dodrženy podmínky stanoviska GridServices, s.r.o. ze dne 14.5.2019 pod zn. 5001926017.
8. Pozemky dotčené stavbou budou uvedeny do původního stavu.
9. Stavbu bude možné trvale užívat po jejím dokončení na základě vydaného kolaudačního souhlasu dle § 122 stavebního zákona.

Účastníci řízení podle § 27 odst.1 zákona č. 500/2004 Sb., správní řád, ve znění pozdějších předpisů (dále jen „správní řád“), na něž se vztahuje rozhodnutí správního orgánu:

ČEZ Distribuce, a. s., IČ 24729035, Teplická 874/8, 405 02 Děčín
Město Jevíčko, IČ 00276791, Palackého nám. 1, 569 43 Jevíčko
Správa a údržba silnic Pardubického kraje, IČ 00085031, Doubravice 98, 533 53 Pardubice
František Komárek, nar. 3.2.1947, Okružní II 232, 569 43 Jevíčko
Růžena Komárková, nar. 20.12.1949, Česká 246, 664 31 Česká
Ladislav Crha, nar. 14.12.1952, Okružní II 233, 569 43 Jevíčko
Zdeněk Crha, nar. 21.12.1956, Třebařov 98, 569 33 Třebařov
Mgr. Jiří Janeček, nar. 1.10.1958, Okružní II 235, 569 43 Jevíčko
Mgr. Jana Janečková, nar. 3.7.1959, Okružní II 235, 569 43 Jevíčko
Jaroslava Marková, nar. 25.1.1970, Okružní II 237, 569 43 Jevíčko
MarS a.s., IČ 48152366, Okružní II 239, 569 43 Jevíčko
Ludmila Jachanová, nar. 17.9.1947, Okružní II 746, 569 43 Jevíčko
Marie Kochová, nar. 25.4.1941, Okružní II 247, 569 43 Jevíčko
Petra Svitáková, nar. 18.4.1982, Tehovská 1408/31, 100 00 Praha
Josef Votava, nar. 6.3.1946, Okružní II 243, 569 43 Jevíčko
Bronislava Votavová, nar. 11.10.1949, Okružní II 243, 569 43 Jevíčko
František Machorek, nar. 8.8.1949, Okružní II 241, 569 43 Jevíčko

Eduard Skácel, nar. 25.8.1948, Okružní II 236, 569 43 Jevíčko
Božena Skácelová, nar. 20.9.1954, Okružní II 236, 569 43 Jevíčko
Jana Vašíčková, nar. 29.11.1971, Okružní II 238, 569 43 Jevíčko
Jan Staněk, nar. 6.12.1940, Olomoucká 632, 569 43 Jevíčko
Marie Staňková, nar. 27.9.1948, Olomoucká 632, 569 43 Jevíčko
GridServices, s.r.o., IČ 27935311, Plynárenská 499/1, 602 00 Brno
VHOS, a. s., IČ 48172901, Nádražní 1430/6, 571 01 Moravská Třebová
Česká telekomunikační infrastruktura a.s., IČ 04084063, Olšanská 2681/6, 130 00 Praha
KABELOVÁ TELEVIZE CZ s.r.o., IČ 48150029, Ruská 473/8, 101 00 Praha
Edita Trojanová, nar. 16.12.1981, A. K. Vitáka 599, 569 43 Jevíčko
Eduard Rozbořil, nar. 30.6.1951, Okružní II 745, 569 43 Jevíčko
Dana Rozbořilová, nar. 5.3.1954, Okružní II 745, 569 43 Jevíčko
Jiří Dvořák, nar. 13.4.1960, Okružní II 246, 569 43 Jevíčko
Dana Dvořáková, nar. 21.9.1960, Okružní II 246, 569 43 Jevíčko
Ing. Svatoslav Marek, nar. 22.11.1959, Okružní II 237, 569 43 Jevíčko

Účastníci řízení podle § 27 odst. 2 správního řádu, na něž se vztahuje rozhodnutí správního orgánu:

Vlastníci následujících pozemků a staveb na nich: parc. č. st. 142, 143, 145/1, 146/3, 816, 817, 1195, parc. č. 85/3 v katastrálním území Jevíčko-předměstí.

Okruh účastníků územního řízení stanovil stavební úřad v souladu s § 85 stavebního zákona a to na účastníky podle § 85 odst. 1 stavebního zákona: a) žadatel, b) obec, na jejímž území má být požadovaný záměr uskutečněn; účastníky územního řízení dále jsou dle § 85 odst. 2 stavebního zákona: a) vlastník pozemku nebo stavby, na kterých má být požadovaný záměr uskutečněn, není-li sám žadatelem, nebo ten, kdo má jiné věcné právo k tomuto pozemku nebo stavbě, b) osoby, jejichž vlastnické nebo jiné věcné právo k sousedním stavbám anebo sousedním pozemkům nebo stavbám na nich může být územním rozhodnutím přímo dotčeno.

Odůvodnění:

Dne 17.6.2019 podal žadatel žádost o vydání rozhodnutí o umístění stavby.

Stavební úřad oznámil zahájení územního řízení známým účastníkům řízení, veřejnosti a dotčeným orgánům. Současně podle ustanovení § 87 odst. 1 stavebního zákona upustil od ústního jednání, protože mu byly dobře známy poměry v území a žádost poskytovala dostatečný podklad pro posouzení záměru, a stanovil, že ve lhůtě do 15 dnů od doručení tohoto oznámení mohou účastníci řízení uplatnit své námítky a dotčené orgány svá závazná stanoviska. Účastníkům řízení, v souladu s ustanovením § 36 odst. 3 správního řádu, také poskytl lhůtu 5 dnů od uplynutí výše uvedené lhůty k vyjádření se k podkladům rozhodnutí.

Stavební úřad v provedeném územním řízení přezkoumal předloženou žádost, projednal ji s účastníky řízení, veřejností a dotčenými orgány a zjistil, že jejím uskutečněním nejsou ohroženy zájmy chráněné stavebním zákonem, předpisy vydanými k jeho provedení a zvláštními předpisy. Umístění stavby je v souladu se schválenou územně plánovací dokumentací a vyhovuje obecným požadavkům na výstavbu.

Stavební úřad přezkoumal předloženou žádost dle ustanovení § 90 stavebního zákona, projednal ji s účastníky řízení a dotčenými orgány a zjistil, že jejím uskutečněním nebo užíváním nejsou ohroženy zájmy chráněné stavebním zákonem, předpisy vydanými k jeho provedení a zvláštními předpisy. Stavební záměr je dle § 90 odst. 1 stavebního zákona v souladu s požadavky:

- a) stavebního zákona a jeho prováděcích právních předpisů, zejména s obecnými požadavky na využívání území,
- b) na veřejnou dopravní nebo technickou infrastrukturu k možnosti a způsobu napojení nebo k podmínkám dotčených ochranných pásem a bezpečnostních pásem,
- c) zvláštních právních předpisů a se závaznými stanovisky, popřípadě s rozhodnutími dotčených orgánů podle zvláštních právních předpisů nebo tohoto zákona, popřípadě s výsledkem řešení rozporů.

Dále stavební úřad v proběhlém řízení posuzoval záměr dle § 90 odst. 2 stavebního zákona. a došel k následujícímu závěru:

- Záměr je v souladu územně plánovací dokumentací s cíli a úkoly územního plánování - platným územním plánem Města Jevíčka.
- Budoucí užívání stavby nebude mít negativní účinky na své okolí.

Stanoviska sdělili:

- Městský úřad Moravská Třebová, odbor ŽP, Olomoucká č.p. 2, 571 01 Moravská Třebová 1

Stavební úřad zajistil vzájemný soulad předložených závazných stanovisek dotčených orgánů vyžadovaných zvláštními předpisy a zahrnul je do podmínek rozhodnutí.

Stavební úřad rozhodl, jak je uvedeno ve výroku rozhodnutí, za použití ustanovení právních předpisů ve výroku uvedených.

Vypořádání s návrhy a námitkami účastníků:

- Účastníci neuplatnili návrhy a námítky.

Vypořádání s vyjádřeními účastníků k podkladům rozhodnutí:

- Účastníci se k podkladům rozhodnutí nevyjádřili.

Pro rozhodnutí ve věci měl stavební úřad následující podklady:

- 2 pare projektové dokumentace stavby obsahující výkresovou, textovou a dokladovou část,
- Územní plán města Jevíčka,
- doklad o uhrazení správního poplatku.

Poučení účastníků:

Proti tomuto rozhodnutí lze podle ust. § 81 odst. 1 a § 83 odst. 1 správního řádu podat odvolání, a to do 15 dnů ode dne jeho oznámení, ke Krajskému úřadu Pardubického kraje, odboru majetkovému, stavebního řádu a investic, které o odvolání rozhodne, a to cestou Městského úřadu Jevíčko, odboru výstavby a územního plánování, u něhož se odvolání podává.

Lhůta pro podání odvolání se počítá ode dne následujícího po doručení písemného vyhotovení rozhodnutí, nejpozději však po uplynutí desátého dne ode dne, kdy bylo nedoručené a uložené rozhodnutí připraveno k vyzvednutí.

V odvolání se uvede, v jakém rozsahu se rozhodnutí napadá a dále namítaný rozpor s právními předpisy nebo nesprávnosti rozhodnutí nebo řízení, jež mu předcházelo.

Odvolání se podává v takovém počtu stejnopisů, aby jeden stejnopis zůstal správnímu orgánu a aby každý účastník dostal jeden stejnopis. Nepodá-li účastník - odvolatel potřebný počet stejnopisů, vyhotoví je na jeho náklady stavební úřad.


Odvolání jen proti odůvodnění rozhodnutí je nepřipustné.

Včas podané a přípustné odvolání má dle ust. § 85 odst. 1 správního řádu odkladný účinek.

Stavební úřad po dni nabytí právní moci územního rozhodnutí doručí žadateli stejnopis písemného vyhotovení územního rozhodnutí opatřený doložkou právní moci spolu s ověřenou grafickou přílohou, stejnopis písemného vyhotovení územního rozhodnutí opatřený doložkou právní moci doručí, jde-li o stavby podle § 15 nebo 16 stavebního zákona, také stavebnímu úřadu příslušnému k povolení stavby.

Rozhodnutí má podle § 93 odst. 1 stavebního zákona platnost 2 roky. Podmínky rozhodnutí o umístění stavby platí po dobu trvání stavby či zařízení, nedošlo-li z povahy věci k jejich konzumaci.

Městský úřad Jevíčko
② odbor výstavby a ÚP
Palackého nám. 1, 569 43 Jevíčko


Bc. Jindřich Beneš
Vedoucí odboru výstavby a ÚP
Městského úřadu Jevíčko

Toto rozhodnutí musí být vyvěšeno po dobu 15 dnů.Vyvěšeno dne: 6.9.2019.....

Sejmuto dne:

Razítko, podpis orgánu, který potvrzuje vyvěšení a sejmutí oznámení.

Poplatek:

Správní poplatek podle zákona č. 634/2004 Sb., o správních poplatcích položky 17 odst. 1 písm. e) ve výši 1000 Kč byl zaplacen dne 25.7.2019.

Obdrží:

účastníci (doručenky)


Energomontáže Votroubek s.r.o., Jiráskova č.p. 318, 516 01 Rychnov nad Kněžnou
Město Jevíčko, Palackého nám. č.p. 1, 569 43 Jevíčko
Správa a údržba silnic Pardubického kraje, Doubravice č.p. 98, 533 53 Pardubice 19
František Komárek, Okružní II č.p. 232, 569 43 Jevíčko
Růžena Komárková, Česká č.p. 246, 664 31 Lelekovice
Ladislav Crha, Okružní II č.p. 233, 569 43 Jevíčko
Zdeněk Crha, Třebařov č.p. 98, 569 33 Třebařov
Mgr. Jiří Janeček, Okružní II č.p. 235, 569 43 Jevíčko
Mgr. Jana Janečková, Okružní II č.p. 235, 569 43 Jevíčko
Jaroslava Marková, Okružní II č.p. 237, 569 43 Jevíčko
MarS a.s., Okružní II č.p. 239, 569 43 Jevíčko
Ludmila Jachanová, Okružní II č.p. 746, 569 43 Jevíčko
Marie Kochová, Okružní II č.p. 247, 569 43 Jevíčko
Petra Svitáková, Tehovská č.p. 1408/31, 100 00 Praha 10-Strašnice
Josef Votava, Okružní II č.p. 243, 569 43 Jevíčko
Bronislava Votavová, Okružní II č.p. 243, 569 43 Jevíčko
František Machorek, Okružní II č.p. 241, 569 43 Jevíčko
Eduard Skácel, Okružní II č.p. 236, 569 43 Jevíčko
Božena Skácelová, Okružní II č.p. 236, 569 43 Jevíčko
Jana Vašíčková, Okružní II č.p. 238, 569 43 Jevíčko
Jan Staněk, Olomoucká č.p. 632, 569 43 Jevíčko
Marie Staňková, Olomoucká č.p. 632, 569 43 Jevíčko
GridServices, s.r.o., Plynářská č.p. 499/1, Zábrdovice, 602 00 Brno 2
VHOS, a. s., Nádražní č.p. 1430/6, Předměstí, 571 01 Moravská Třebová 1
Česká telekomunikační infrastruktura a.s., Olšanská č.p. 2681/6, 130 00 Praha 3-Žižkov
KABELOVÁ TELEVIZE CZ s.r.o., Ruská č.p. 473/8, Praha 10-Vršovice, 101 00 Praha 101
Edita Trojanová, A. K. Vitáka č.p. 599, 569 43 Jevíčko
Eduard Rozbořil, Okružní II č.p. 745, 569 43 Jevíčko
Dana Rozbořilová, Okružní II č.p. 745, 569 43 Jevíčko
Jiří Dvořák, Okružní II č.p. 246, 569 43 Jevíčko
Dana Dvořáková, Okružní II č.p. 246, 569 43 Jevíčko
Ing. Svatoslav Marek, Okružní II č.p. 237, 569 43 Jevíčko

Veřejnou vyhláškou je doručováno vlastníkům pozemků a staveb na nich:

parc. č. st. 142, 143, 145/1, 146/3, 816, 817, 1195, parc. č. 85/3 v katastrálním území Jevíčko-předměstí

dotčené orgány státní správy

Městský úřad Moravská Třebová, odbor dopravy, Olomoucká č.p. 2, 571 01 Moravská Třebová 1
Městský úřad Moravská Třebová, odbor ŽP, Olomoucká č.p. 2, 571 01 Moravská Třebová 1
Městský úřad Moravská Třebová, OVUP památky, Olomoucká č.p. 2, 571 01 Moravská Třebová 1

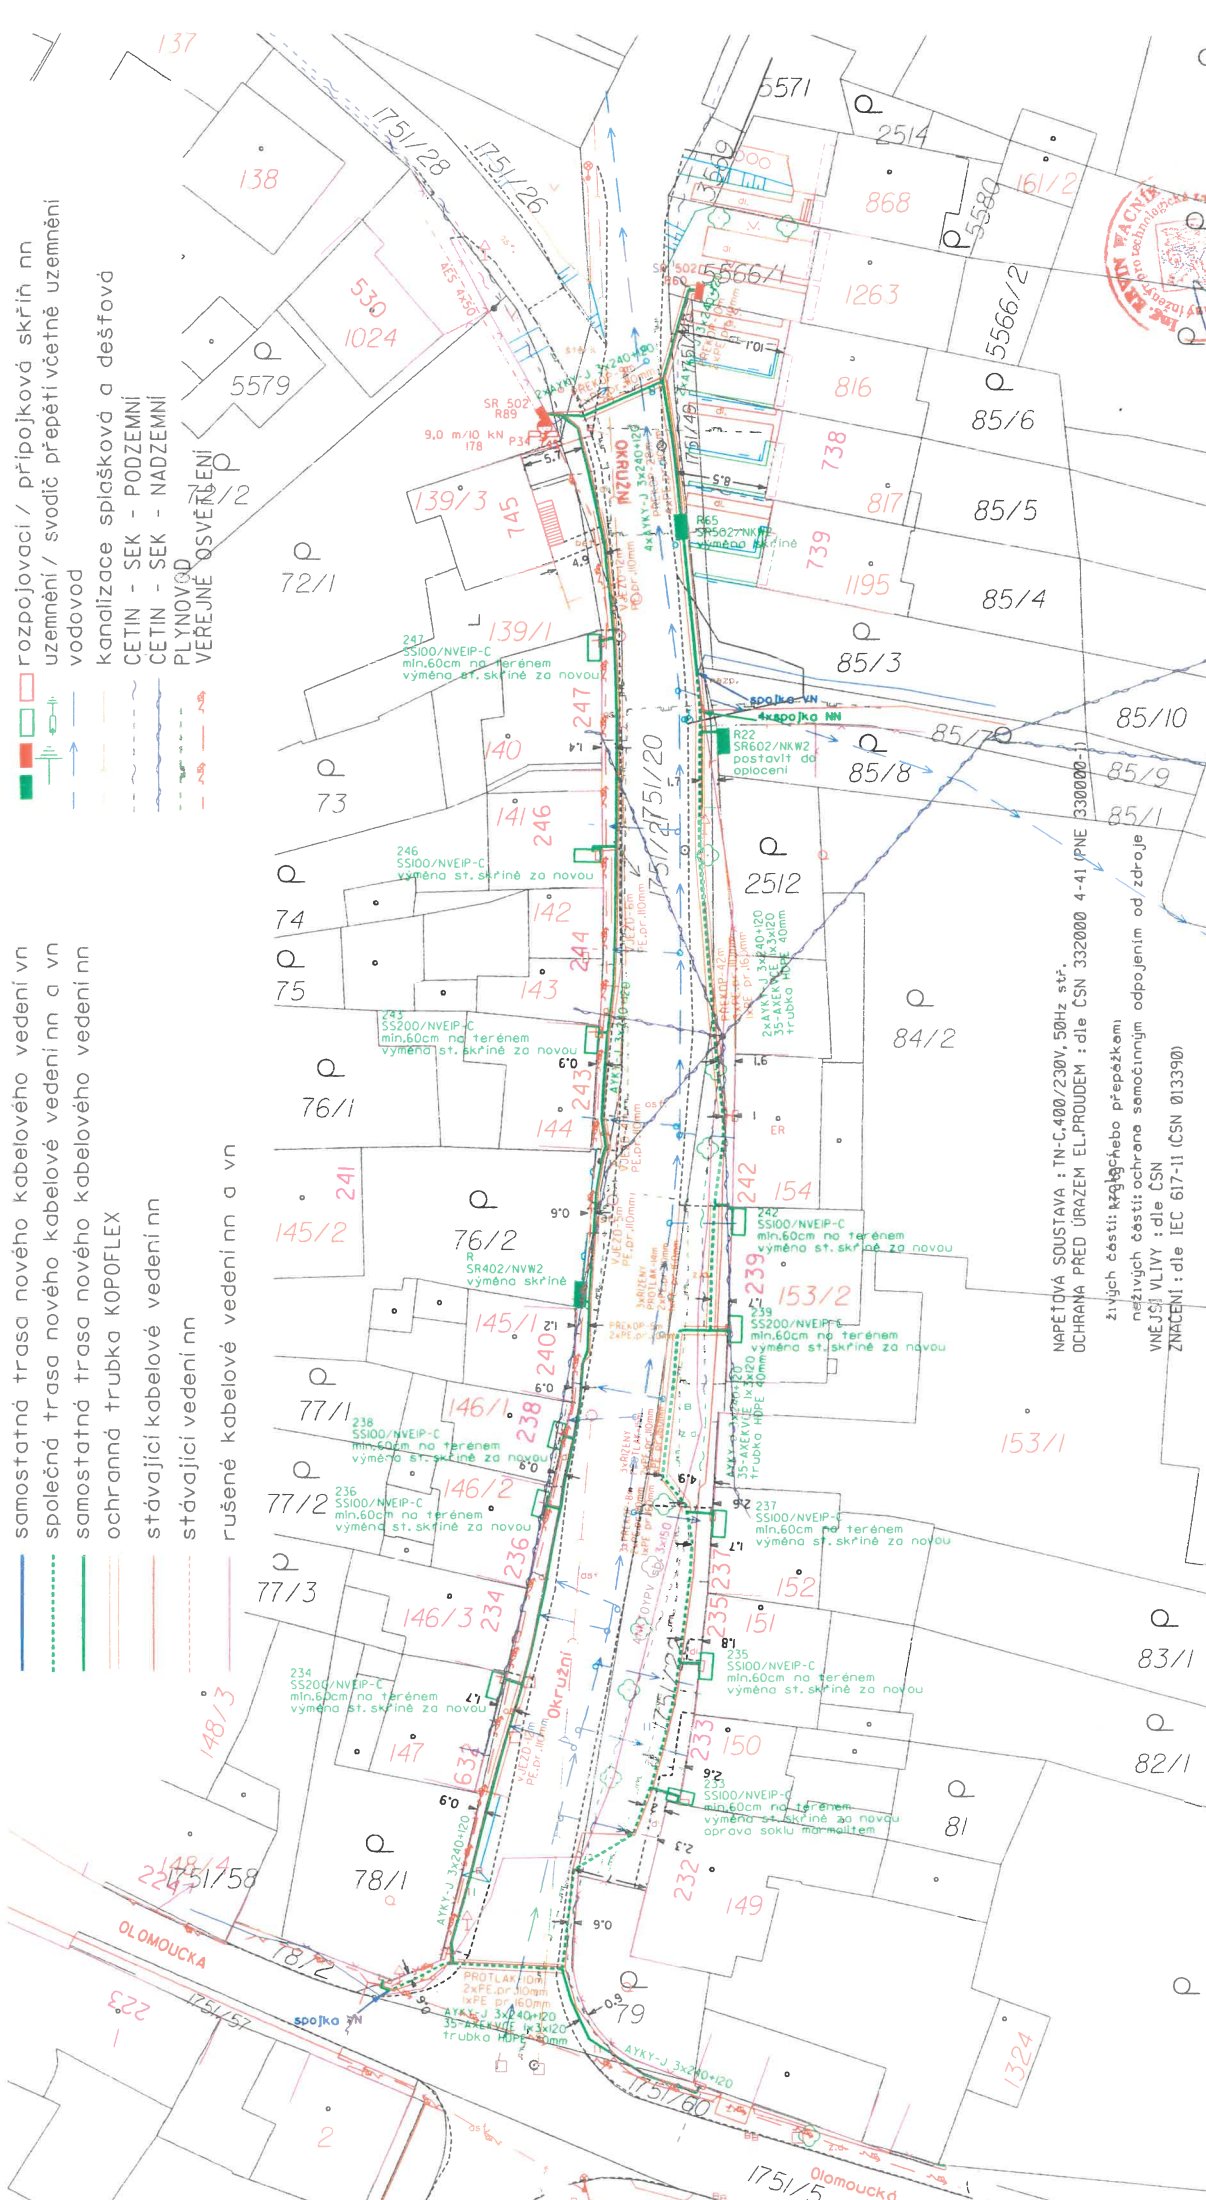

- rozpojovací / přípojková skříň nn
- uzemnění / svodič přepětí včetně uzemnění vodovod
- kanalizace spílačková a dešťová
- CETIN - SEK - PODZEMNÍ
- CETIN - SEK - NADZEMNÍ
- PLYNOVOD
- VEREJNÉ OSVĚTLENÍ

- samostatná trasa nového kabelového vedení vn
- společná trasa nového kabelové vedení nn a vn
- samostatná trasa nového kabelového vedení nn
- ochranná trubka KOPOFLEX
- stávající kabelové vedení nn
- stávající vedení nn
- rušené kabelové vedení nn a vn

- rozpojovací / přípojková skříň nn
- uzemnění / svodič přepětí včetně uzemnění vodovod
- kanalizace spílačková a dešťová
- CETIN - SEK - PODZEMNÍ
- CETIN - SEK - NADZEMNÍ
- PLYNOVOD
- VEREJNÉ OSVĚTLENÍ

NAPĚŤOVÁ SOUSTAVA : TN-C.400/230V, 50Hz str.
 OCHRANA PŘED ÚRAZEM EL.PROUDEM : dle ČSN 332000 4-41/PNE 330000-1
 živých částí křehkého přepěškem
 neživých částí: ochrana samočinným odpojením od zdroje
 VNĚJŠÍ VLIVY : dle ČSN
 ZNAČENÍ : dle IEC 617-11 (ČSN 013390)

Vzdálenosti projek tovaného kabelového vedení nn od os křehkých podzemních sítí

Dle ČSN 736005 Prostorové uspořádání sítí	Technického v. bovení	Souběh (m) v. řízení (m)
Kabely N/L	0,05	0,05
Verejné osvětlení	0,05	0,05
Sdílovací kabely	0,30	0,30
	0,10**	0,10**
Plynovod N/L	0,40	0,40
Plynovod S/L	0,60	0,60
Vodovodní síť a přípojky	0,40	0,40
Síťkové sítě a kanalizační přípojky	0,50	0,30

POZNÁMKA:
 PŘED ZAHÁJENÍM VÝKOPÝCH PRACÍ PRO POKLADKY SILOVÝCH KABELŮ JE NUTNO VYTÝCIT VEŠKERÉ PODZEMNÍ ZARÍZENÍ NACHÁZEJÍCÍ SE V ZÁJMOVÉ OBLASTI POKLADKY TECHNO SILOVÝCH KABELŮ
 PŘI POKLADĚ SILOVÝCH KABELŮ JE NUTNÉ DODRŽET MINIMÁLNÍ ODSTUPOVÉ VZDÁLENOSTI OD STAVAJÍCÍCH A BUDOUCÍCH INŽENÝRSKÝCH SÍTÍ A ZARÍZENÍ DLE ČSN 73 6005.
ZAKRESLENÍ VEŠKERÝCH INŽENÝRSKÝCH SÍTÍ JE POUZE INFORMATIVNÍ.
TRASA SILOVÝCH KABELŮ JE OKOTOHÁNA POUZE ORIENTAČNĚ.
SKOTECNÁ TRASA BUDE STANOVĚNA V DOBĚ VÝSTAVBY NA ZÁKLADĚ PROVEDENÝCH SOND A VYTČENÍ.

Kreslí:	Projektoval:	Vedoucí projektant:	Autorizoval:
Ing. J. Votrubaek	Ing. J. Votrubaek	Ing. Jan Votrubaek	Ing. Ervin Wocnik
Místo: Jeviščko	Investor: GEZ Distribuce, a.s. Oláín	Oddělení:	
Datum:			
Čísť stavby:	Jeviščko, Okružní II - obnova kvn, knn		
Obseř vjřresu:	Kabelové vedení NN a VN		
	Celková situace stavby		

