

MĚSTSKÝ ÚŘAD V JEVÍČKU

odbor výstavby a územního plánování

Palackého náměstí 1, 569 43 Jevíčko

SPIS. ZN.: OVUP1280/2015- 57/V/2
Č.J.:
VYŘIZUJE: oprávněná úřední osoba:
Ing. Valčík
E-MAIL: valcik@jevicko.cz
DATUM: 9.3.2015

OZNÁMENÍ VEŘEJNOU VYHLÁŠKOU

ZAHÁJENÍ SPOLEČNÉHO ŘÍZENÍ

Mgr. Petr Krejčí, Řečkovice 1067, 621 00 Brno

(dále jen "žadatel") podal dne 9.3.2015 žádost o vydání společného územního rozhodnutí a stavebního povolení (dále jen "společného rozhodnutí") na stavbu:

Rekonstrukce objektu a přístavba garáže p.č. st.689, 677/1, 678/1 v k.ú. Jevíčko - předměstí

na pozemku. Uvedeným dnem bylo zahájeno společné územní a stavební řízení (dále jen "společné řízení") veřejnou vyhláškou.

Stavba obsahuje:

- přístavba rekreačního objektu o jednom nadzemním podlaží včetně prodloužení stávající sedlové střechy.

Odbor výstavby a územního plánování Městského úřadu v Jevíčku, jako stavební úřad příslušný podle § 13 odst. 1 písm. d zákona č. 183/2006 Sb., o územním plánování a stavebním řádu (stavební zákon), ve znění pozdějších předpisů (dále jen "stavební zákon"), oznamuje zahájení společného řízení podle § 94a stavebního zákona, ve kterém upouští od ústního jednání. Dotčené orgány mohou uplatnit závazná stanoviska a účastníci řízení své námítky do

6.4.2015.

K později uplatněným závazným stanoviskům, námítkám nebude přihlédnuto. Účastníci řízení mohou nahlížet do podkladů rozhodnutí (odbor výstavby a územního plánování Městského úřadu v Jevíčku, úřední dny pondělí a středa 8 - 17 hodin).

V souladu s ustanovením § 36 správního řádu sdělujeme, že jako účastníci řízení **máte možnost se ke všem shromážděným podkladům vyjádřit a to ještě před vydáním rozhodnutí.**

Do spisu (včetně původních i během vedeného správního řízení postupně doplňovaných podkladů pro rozhodnutí) lze nahlédnout na odboru výstavby a ÚP Městského úřadu v Jevíčku (2.podlaží budovy Palackého nám.1 v Jevíčku) a to v úřední dny (pondělí a středa 8:00-11:30 a 12:00 – 17:00) nebo po předchozí telefonické dohodě na tel. čísle 464 620 523 v jiné pracovní dny **a to nejpozději do 13.4.2015.**

Poučení:


K závazným stanoviskům a námítkám k věci, o kterých bylo rozhodnuto při vydání územního nebo regulačního plánu, se nepřihlíží. K námítkám, které překračují rozsah a nesplňují požadavky § 89 odst. 4 stavebního zákona, se nepřihlíží. Účastník řízení ve svých námítkách uvede skutečnosti, které zakládají jeho postavení jako účastníka řízení, a důvody podání námitek.

Obec může uplatnit námítky k ochraně zájmů obce a zájmů občanů obce. Vlastník pozemku nebo stavby, na kterých má být požadovaný záměr uskutečněn, není-li sám žadatelem, nebo ten, kdo má jiné věcné právo k tomuto pozemku nebo stavbě, nebo osoba, jejíž vlastnické nebo jiné věcné právo k sousedním stavbám anebo sousedním pozemkům nebo stavbám na nich může být územním rozhodnutím přímo dotčeno, může uplatňovat námítky proti projednávanému záměru v rozsahu, jakým je její právo přímo

dotčeno. Osoba, která je účastníkem řízení podle zvláštního právního předpisu, může uplatňovat námitky pouze v rozsahu, v jakém je projednáváným záměrem dotčen veřejný zájem, jehož ochranou se podle zvláštního právního předpisu zabývá.

Účastník řízení může podle § 114 odst.1 stavebního zákona uplatnit námitky proti projektové dokumentaci, způsobu provádění a užívání stavby nebo požadavkům dotčených orgánů, pokud je jimi přímo dotčeno jeho vlastnické právo nebo právo založené smlouvou provést stavbu nebo opatření nebo právo odpovídající věcnému břemenu k pozemku nebo stavbě; k námitkám, které překračují uvedený rozsah, se nepřihlíží.

Nechá-li se některý z účastníků zastupovat, předloží jeho zástupce písemnou plnou moc.

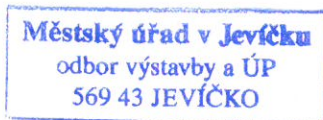

Ing. Jiří Valčík
Vedoucí odboru výstavby a ÚP
Městského úřadu v Jevíčku

Obdrží:

účastníci (doručenky)

Mgr. Petr Krejčí, Řečkovice č.e. 1067, 621 00 Brno 21

Petr Valoušek, Školní č.p. 436, 679 32 Svitávka

Rudolf Malý, K. Čapka č.p. 601, 569 43 Jevíčko

Libuše Malá, K. Čapka č.p. 601, 569 43 Jevíčko

Zdeněk Václavěk, M. Mikuláše č.p. 552, 569 43 Jevíčko

Alena Soukalová, Dlouhá č.p. 1637/5, 664 34 Kuřim

Miloš Vykydal, K. Čapka č.p. 606, 569 43 Jevíčko

Svatava Vykydalová, K. Čapka č.p. 606, 569 43 Jevíčko

Jana Čekalová, K. Čapka č.p. 602, 569 43 Jevíčko

Ivana Mlejnková, Družstevní č.p. 300, Zahájí, 570 01 Litomyšl

Olga Valentová, Pekařská č.p. 414/30, 602 00 Brno

Karel Pavelek, Polní č.p. 1793/34, Předměstí, 746 01 Opava 1

Zdeňka Pavelková, Polní č.p. 1793/34, Předměstí, 746 01 Opava 1

Úřad pro zastupování státu ve věcech majetkových, Rašínovo nábřeží č.p. 390/42, Nové Město, 128 00 Praha 28


Město Jevíčko, Palackého nám. č.p. 1, 569 43 Jevíčko

Vyvěšeno dne:




- 9. 03. 2015

Sejmuto dne :

Vyvěšení potvrzuje:

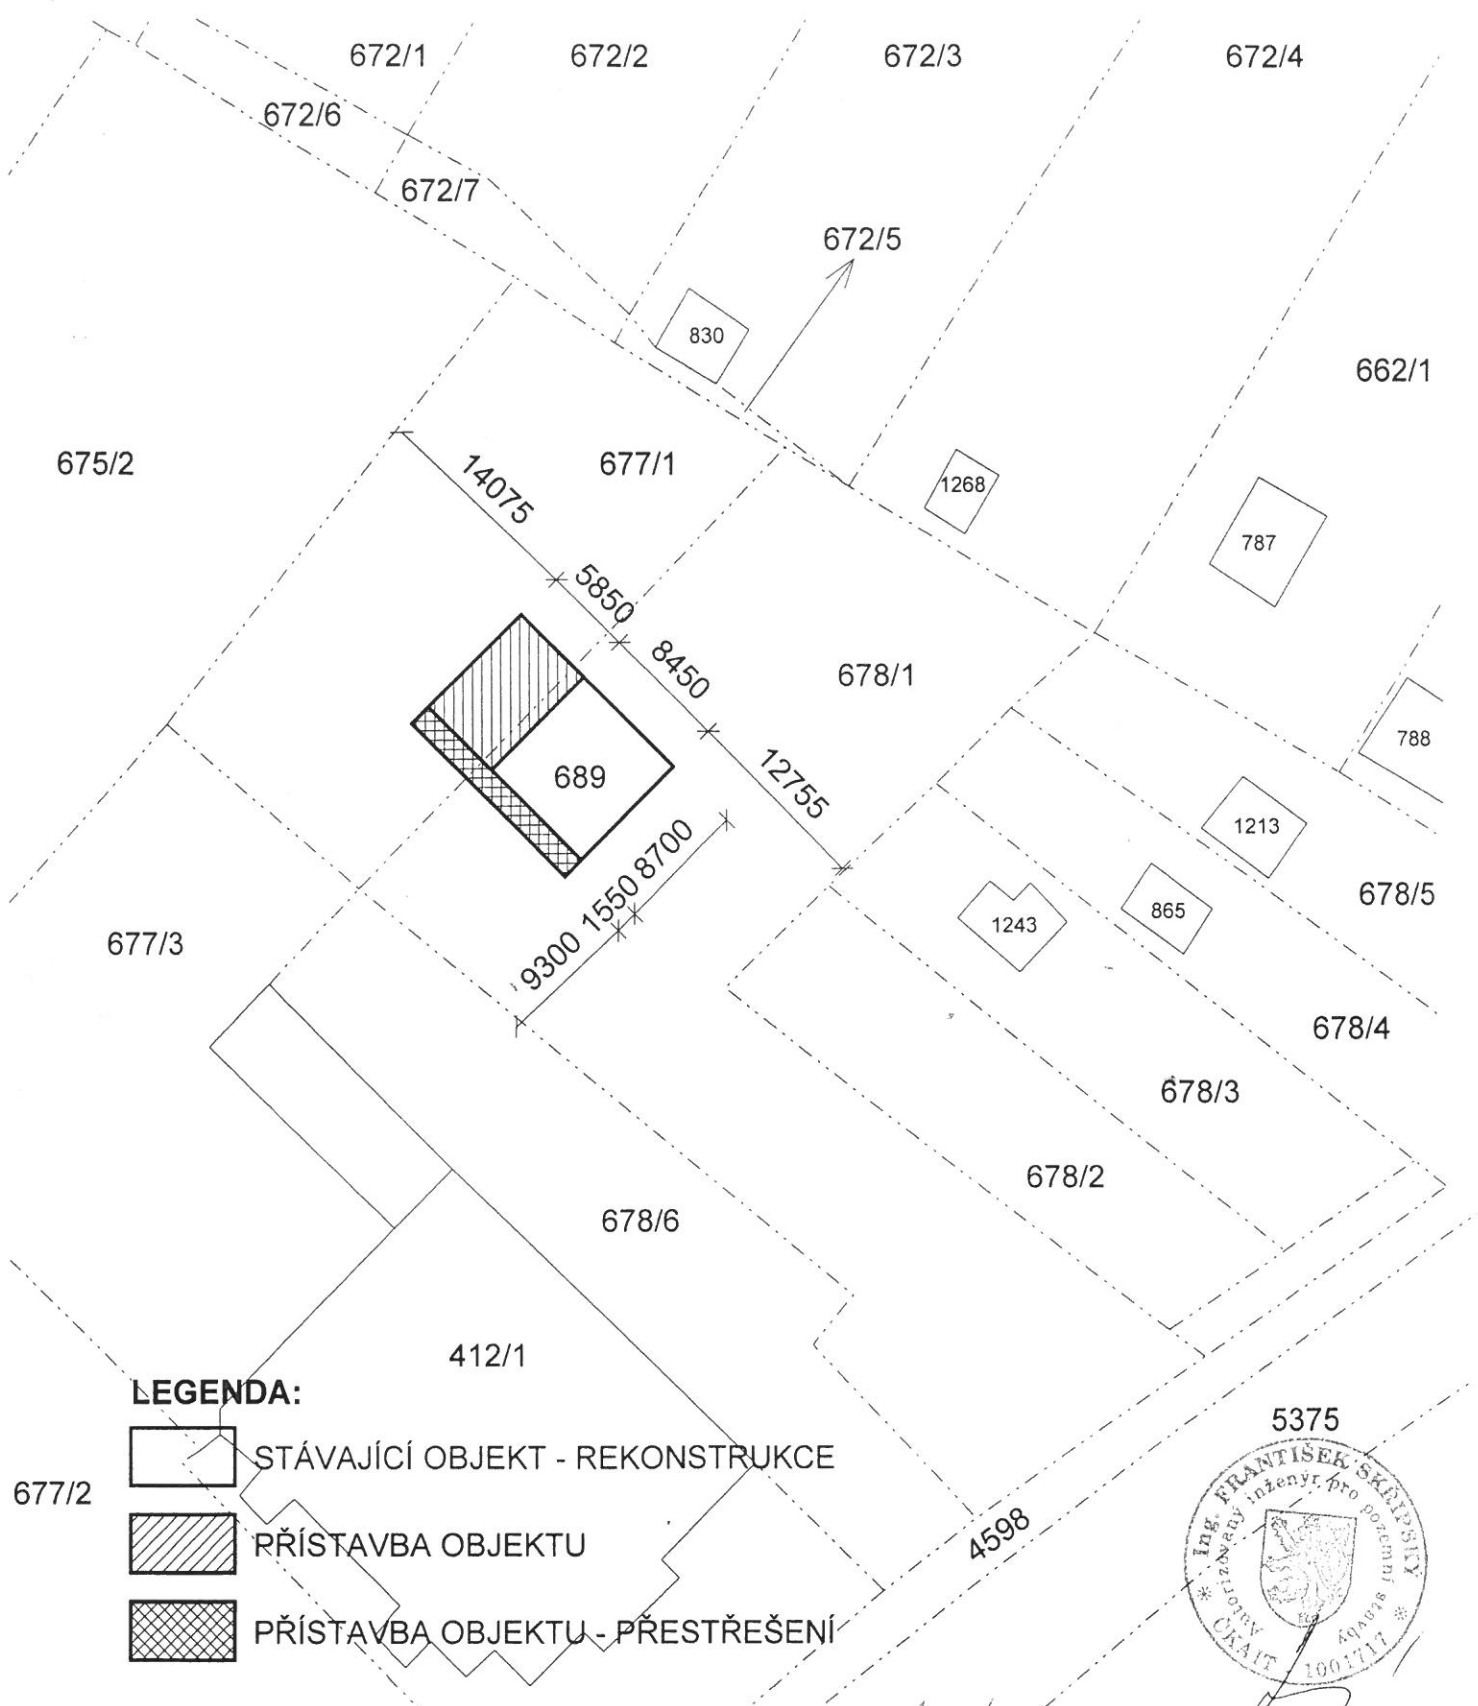

LEGENDA:

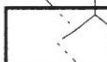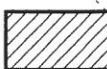-  STÁVAJÍCÍ OBJEKT - REKONSTRUKCE
-  PŘÍSTAVBA OBJEKTU
-  PŘÍSTAVBA OBJEKTU - PŘESTŘEŠENÍ



VEDOUCÍ PROJEKCE: Ing. František Skřípský		<p align="center">STAPRO</p> <p align="center">SOUKROMÁ PROJEKČNÍ KANCELÁŘ</p> <p align="center">Ing. František Skřípský a spol.</p> <p align="center">Kpt. Jaroše 37, 680 01 Boskovice</p> <p align="center">tel./fax: 515/454077 IČO: 15580679</p>	
VYPRACOVAL: Ing. Petr Skřípský			
INVESTOR: Krejčí Petr Mgr., Řečkovice č.ev. 1067 62 100 Brno			
<p>REKONSTRUKCE OBJEKTU A PŘÍSTAVBA GARÁŽE, p.č. 689, 678/1, 677/1</p> <p>k.ú. Jevíčko - předměstí</p>		Č.Z.: 4/2015	O.S.
SITUACE STAVBY - ZÁKRES DO KAT. MAPY		DAT.: 02/2015	FOR.: 1x4
		1:500	2