


INFRASTRUKTURA PRO 32RD U KAPLIČKY JEVIČKO

KOORDINAČNÍ SITUÁČNÍ VÝKRES

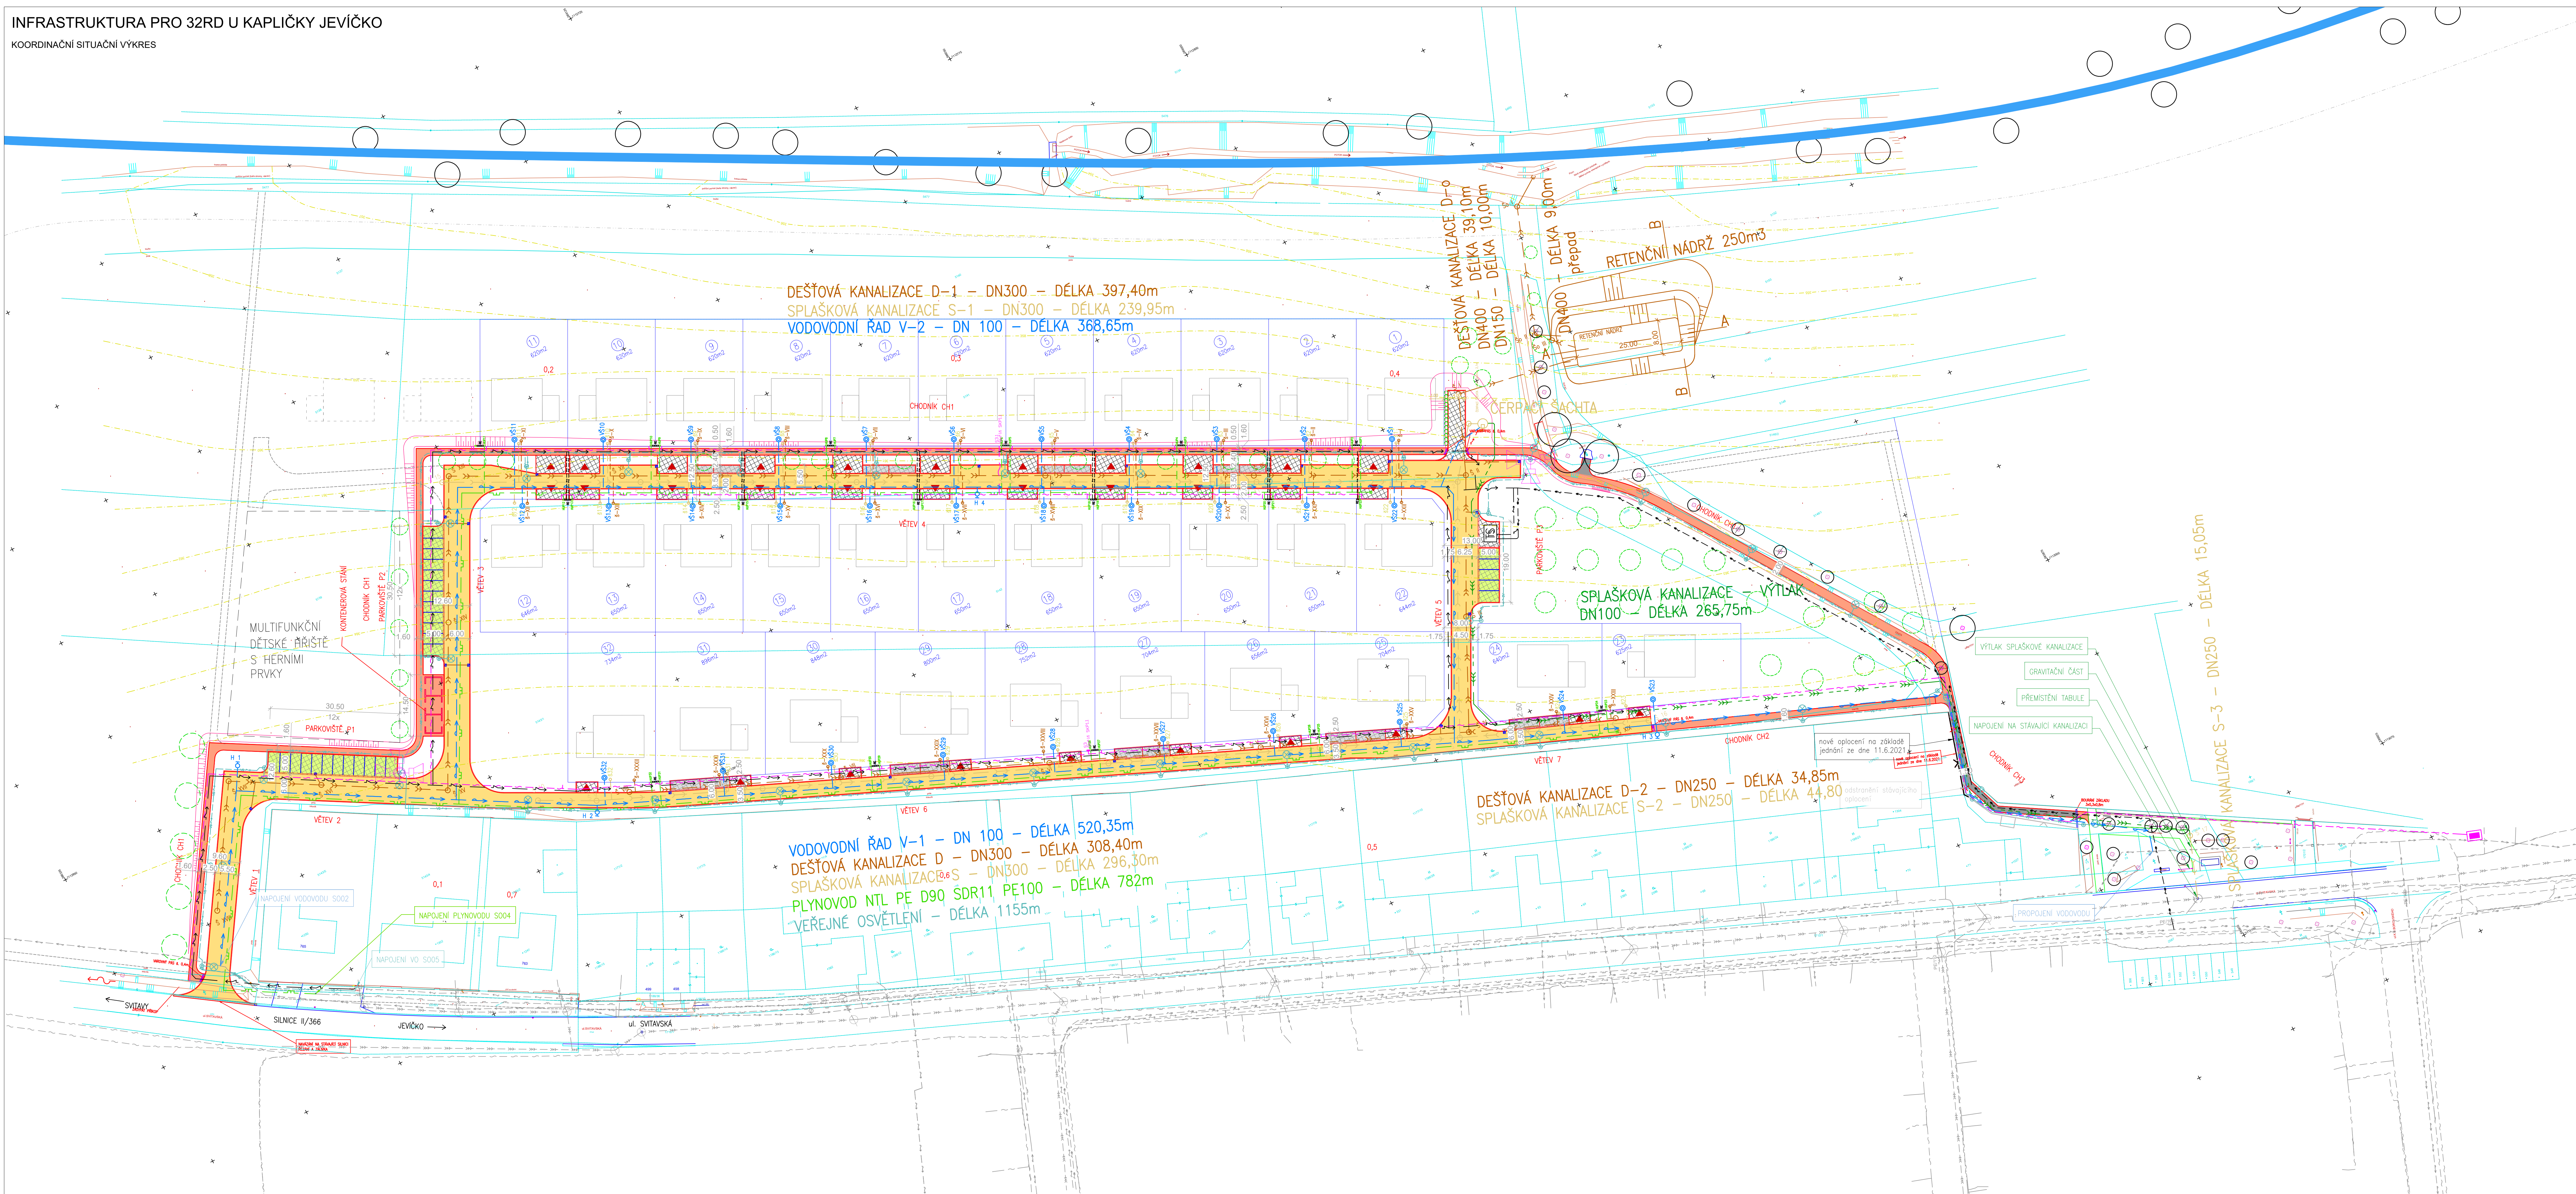

- LEGENDA:**
- HHRANICE POZEMKŮ DLE KN
 - POLOHOPIŠNÉ ZAMĚŘENÍ
 - VRSŤEVNICE
 - HHRANICE NOVÝCH POZEMKŮ
 - VÝHLEDOVĚ MOŽNÁ BUDOUCÍ VÝSTAVBA
 - VÝHLEDOVĚ MOŽNÉ KOMUNIKACE
 - VODOTEČ ŽLÍBEČKÝ POTOK
 - MULTIFUNKČNÍ HRŠTĚ - NENÍ SOUČÁSTÍ PD

- STÁVAJÍCÍ SÍŤ:**
- STÁVAJÍCÍ VODOVODNÍ POTRUBÍ
 - STÁVAJÍCÍ VEDENÍ SĚLOVACÍCH KABELŮ
 - STÁVAJÍCÍ PODZEMNÍ VEDENÍ NN
 - STÁVAJÍCÍ PODZEMNÍ VEDENÍ VN
 - STÁVAJÍCÍ POTRUBÍ NTL PLYNU
 - STÁVAJÍCÍ PODZEMNÍ JEDNOTNÁ KANALIZACE

- SO 01 - KOMUNIKACE**
- NAVRŽENÁ MÍSTNÍ KOMUNIKACE - ASFALTOVÝ BETON
 - ODSŤAVNÉ PLOCHY - VEGETAČNÍ DLAŽBA
 - CHODNÍK - BETONOVÁ DLAŽBA
 - CHODNÍK - ŽULOVÁ DLAŽBA
 - SJEZDY - BETONOVÁ DLAŽBA
 - PARKOVACÍ STÁNÍ - ZASAKOVACÍ ROŠTY
 - ULIČNÍ VPUST

- SO 02 - VODOVOD**
- NAVRŽENÉ VODOVODNÍ POTRUBÍ
 - NAVRŽENÉ VODOVODNÍ PŘÍPOJKY

- SO 03 - KANALIZACE**
- NAVRŽENÉ POTRUBÍ DEŠŤOVÉ KANALIZACE
 - NAVRŽENÉ POTRUBÍ SPLAŠKOVÉ KANALIZACE
 - NAVRŽENÉ PŘÍPOJKY SPLAŠKOVÉ KANALIZACE-VÝTLAK
 - NAVRŽENÉ PŘÍPOJKY SPLAŠKOVÉ KANALIZACE
 - NAVRŽENÉ PŘÍPOJKY DEŠŤOVÉ KANALIZACE
 - NAVRŽENÁ NN PŘÍPOJKA K ČS

- SO 04 - PLYNOVOD**
- NAVRŽENÉ POTRUBÍ PLYNU
 - NAVRŽENÉ PŘÍPOJKY PLYNU
 - PILÍŘ HLAVNÍHO UZÁVĚRU PLYNU

- SO 05 - VEŘEJNÉ OSVĚTLENÍ**
- NAVRŽENÉ VO

- SO 06 - ROZVODY KABELOVÉ TELEVIZE**
- NAVRŽENÉ VEDENÍ KABELOVÉ TELEVIZE

- SO 07 - BEZDRÁTOVÝ ROZHLAS**
- NAVRŽENÉ UMÍSTĚNÍ ROZHLASU

- SO 08 - SADOVÉ ÚPRAVY**
- NAVRŽENÁ VÝSADBA - VIZ. SO 08
 - STÁVAJÍCÍ STROMY
 - STROMY K PŘESAZENÍ/ODSTRANĚNÍ - VIZ. SO 08

- PŘEDBĚŽNÝ NAVRŮV VEDENÍ NN - REŠÍ ČEZ
- PŘEDBĚŽNÝ NAVRŮV VEDENÍ VN - REŠÍ ČEZ
- RE PILÍŘ PRO ELEKTROMĚROVÝ ROZVADEČ - REŠÍ ČEZ

POZNÁMKY:
 PŮLNÁ TECHNICKÁ INFRASTRUKTURA JE ZAKRESLENA ORIENTAČNĚ NA ZÁKLADĚ VYJÁDRĚNÍ JEDNOTLÝCH SPRÁVČŮ PŘED ZAHÁJENÍM STAVBY JE NUTNÉ, ABY SPRÁVCE SÍŤI ZAJISTIL JEJICH VYTVOŘENÍ A DOPŮR

ZODP. PROJEKTANT Ing. Miroslav Zeman	VYPRACOVAN Ing. ODDĚLNÁ VEDENÍ	KONTROLOVAL Ing. Miroslav Zeman	BETA PROJEKT s.r.o. Země 402/14 568 02 SVITAVSKÝ tel: +42046 840810-2 betaprojekt@beta.cz
KRÁJ: PARDUBICKÝ	MÍSTO: JEVIČKO	PROJEKT: MĚSTO JEVIČKO, PRAKOBOD NÁM. 1. 569 43, JEVIČKO, 020026791	ČÍSLO ZAKÁZKY 20/2021/PD
ARČI: ARČI	STUP. DOKUM. SIS	ARČI: ARČI	ARČI: ARČI
ČÁST C. SITUÁČNÍ VÝKRESY	FORMÁT A3	ČÍSLO PŘÍLOHY C.3	PARCE C.3
OBŠAR KOORDINAČNÍ SITUÁČNÍ VÝKRES	MĚRITVO 1:500		