


- B 1 Zákaz vjezdu všech vozidel (v obou směrech)
- IZ 8a Zóna s dopravním omezením
- P 4 Dej přednost v jízdě!
- 50 IP5 Doporučená rychlost
- JEVÍČKO IZ4a Obec
- JEVÍČKO IZ4b Konec obce
- B2 Zákaz vjezdu všech vozidel
- P6 Stůj, dej přednost v jízdě!
- B 16 Zákaz vjezdu vozidel, jejichž výška přesahuje vyznačenou mez
- IP 4b Jednosměrný provoz
- B 24b Zákaz odbočování vlevo
- B 24a Zákaz odbočování vpravo
- E 13 Text nebo symbol
- B 11 Zákaz vjezdu všech motorových vozidel
- A 7a Nerovnost vozovky
- C 2a Příkazáný směr jízdy přímo
- P 2 Hlavní pozemní komunikace
- A 12b Děti
- IP 11g Parkoviště (částečné stání na chodníku podélné)
- IJ 7 Čerpací stanice
- E 12b Vjezd cyklistů v protisměru povolen
- E 9 Druh vozidla
- 3,5 t E 5 Největší povolená hmotnost
- B 6 Zákaz vjezdu traktorů
- TRANZIT E 14 Tranzit
- B 4 Zákaz vjezdu nákladních automobilů
- IP 6 Přechod pro chodce
- B 29 Zákaz stání
- IP 11a Parkoviště
- B 28 Zákaz zastavení
- C 3a Příkazáný směr jízdy zde vpravo
- IP 10a Slepá pozemní komunikace
- 6t B 13 Zákaz vjezdu vozidel, jejichž okamžitá hmotnost přesahuje vyznačenou mez
- IP 12 Vyhrazené parkoviště
- E 2b Tvar křižovatky
- C 3b Příkazáný směr jízdy zde vlevo
- B 12 Zákaz vjezdu vyznačených vozidel
- IP 13b Parkoviště s parkovacím kotoučem

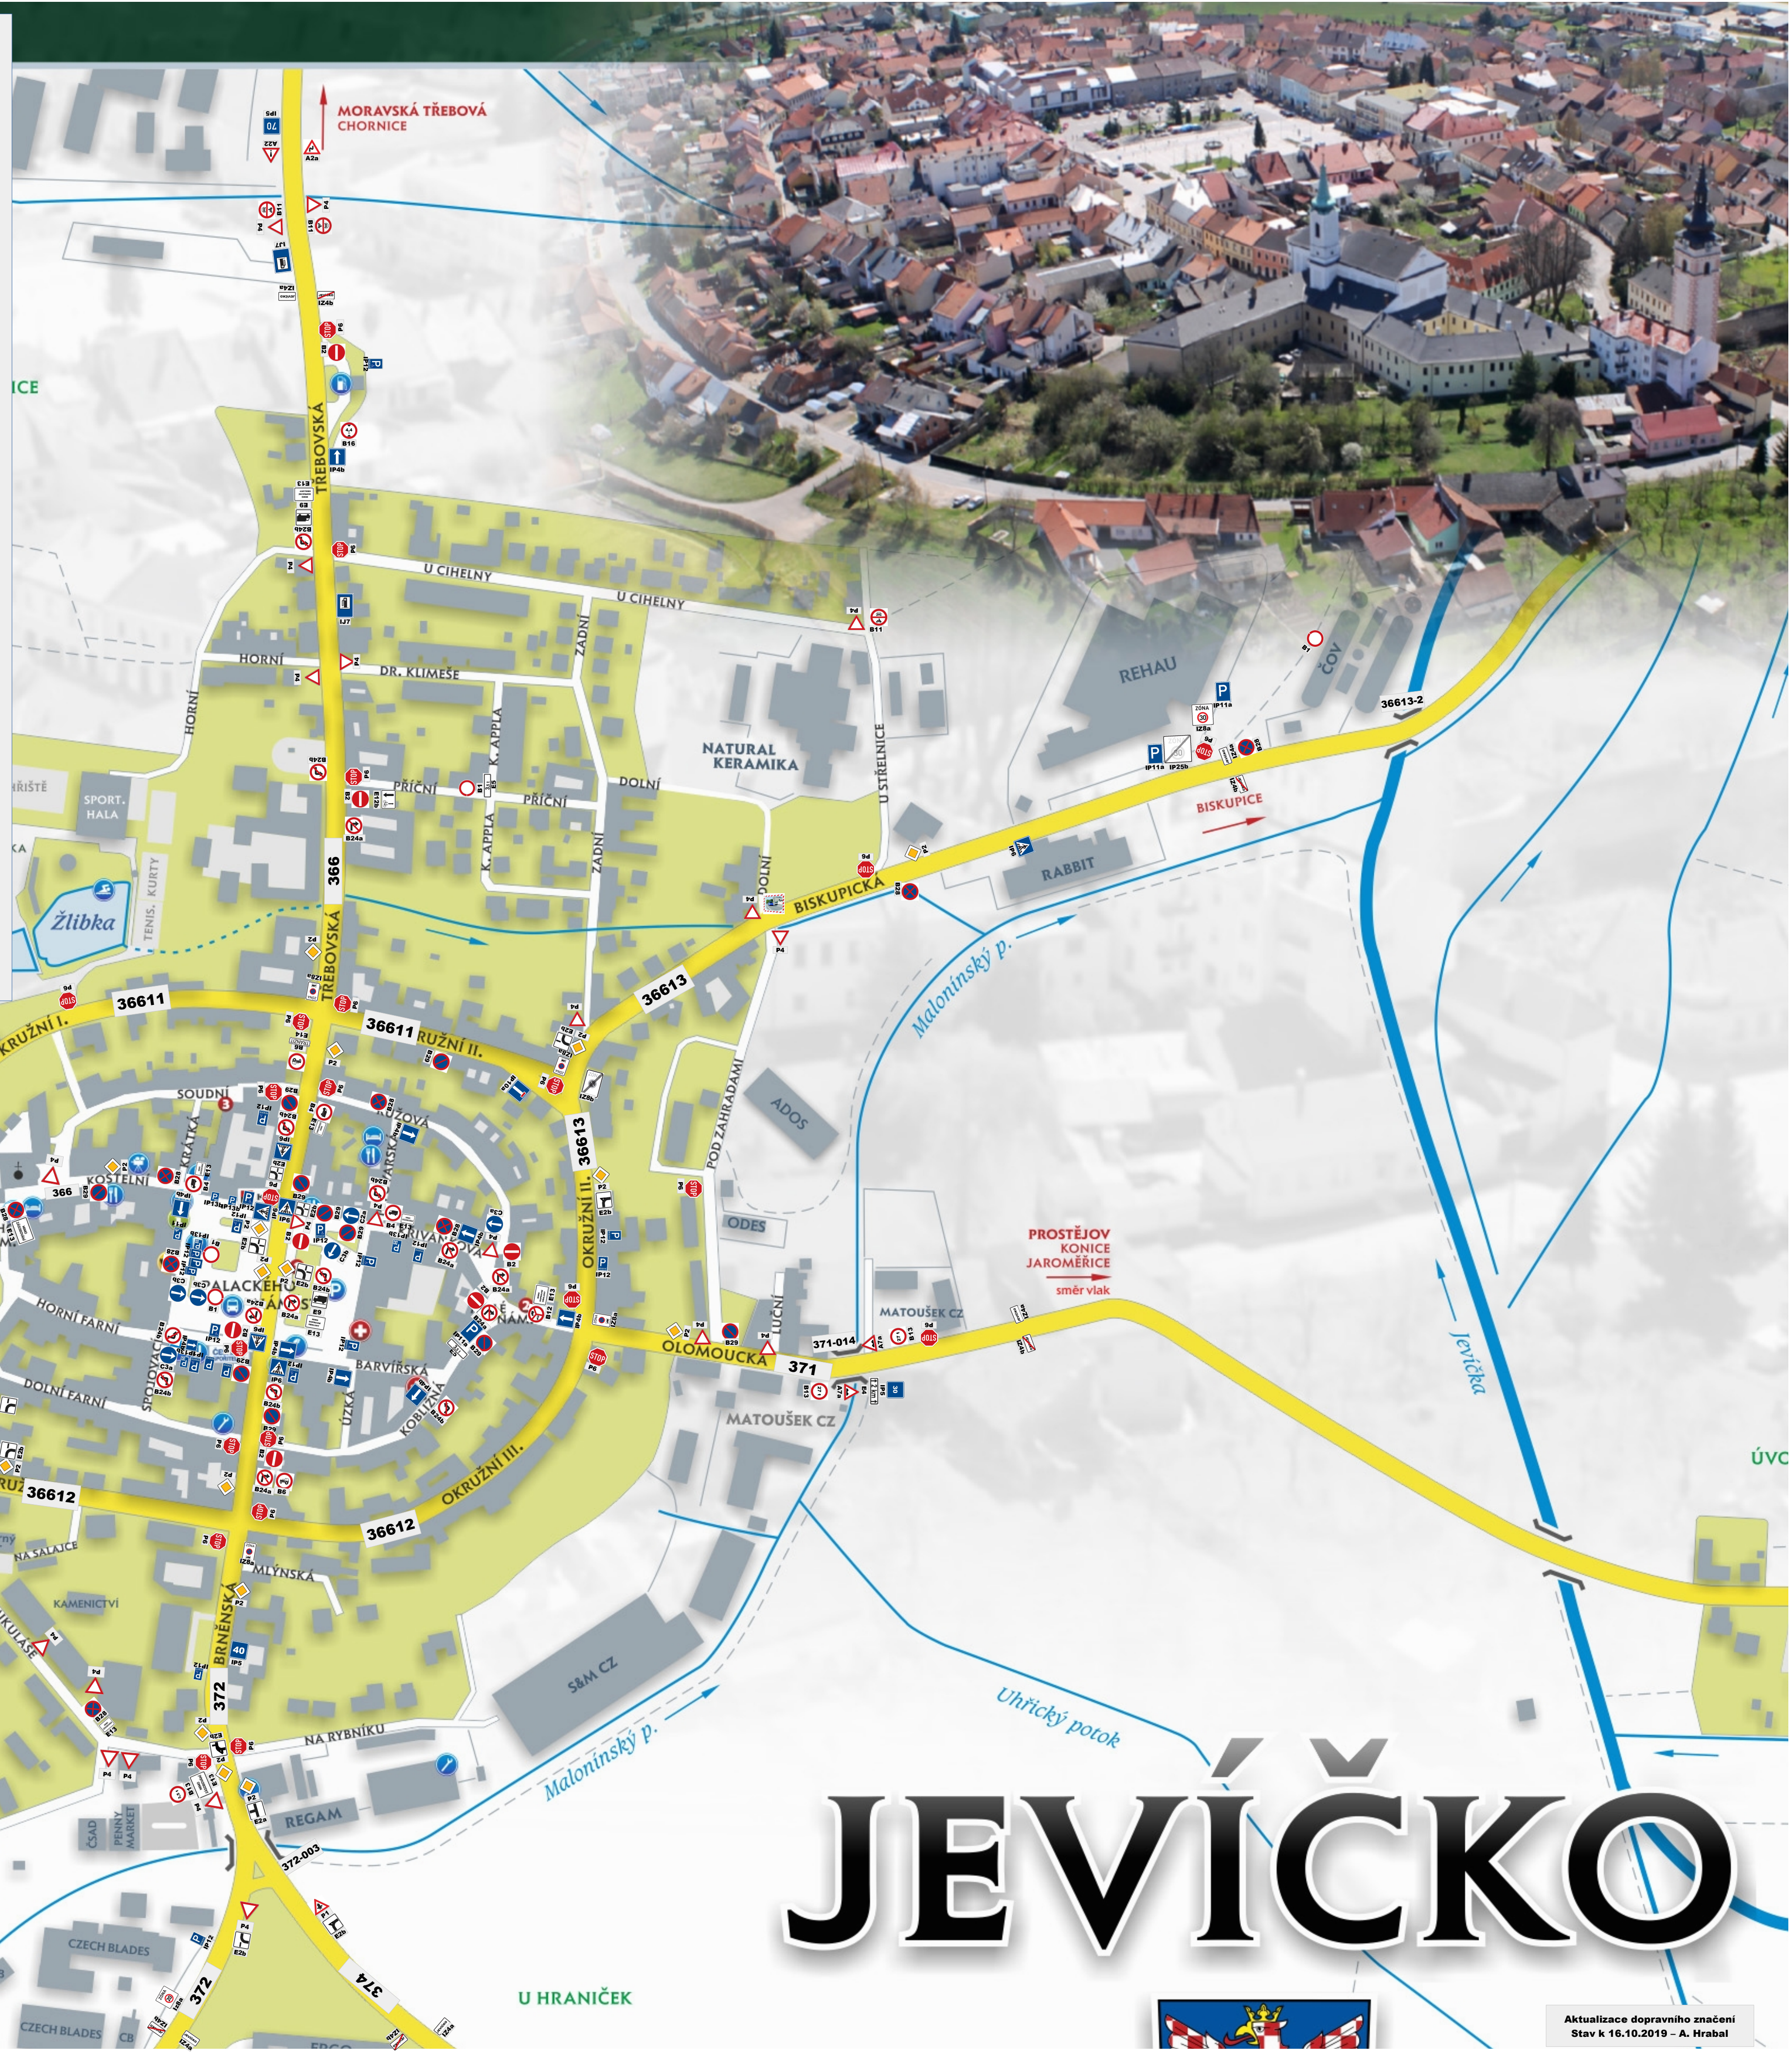

# JEVÍČKO