


ZMĚNA Č.1 ÚZEMNÍHO PLÁNU JEVIČKO

Technická infrastruktura - energetika, telekomunikace

M 1 : 5000

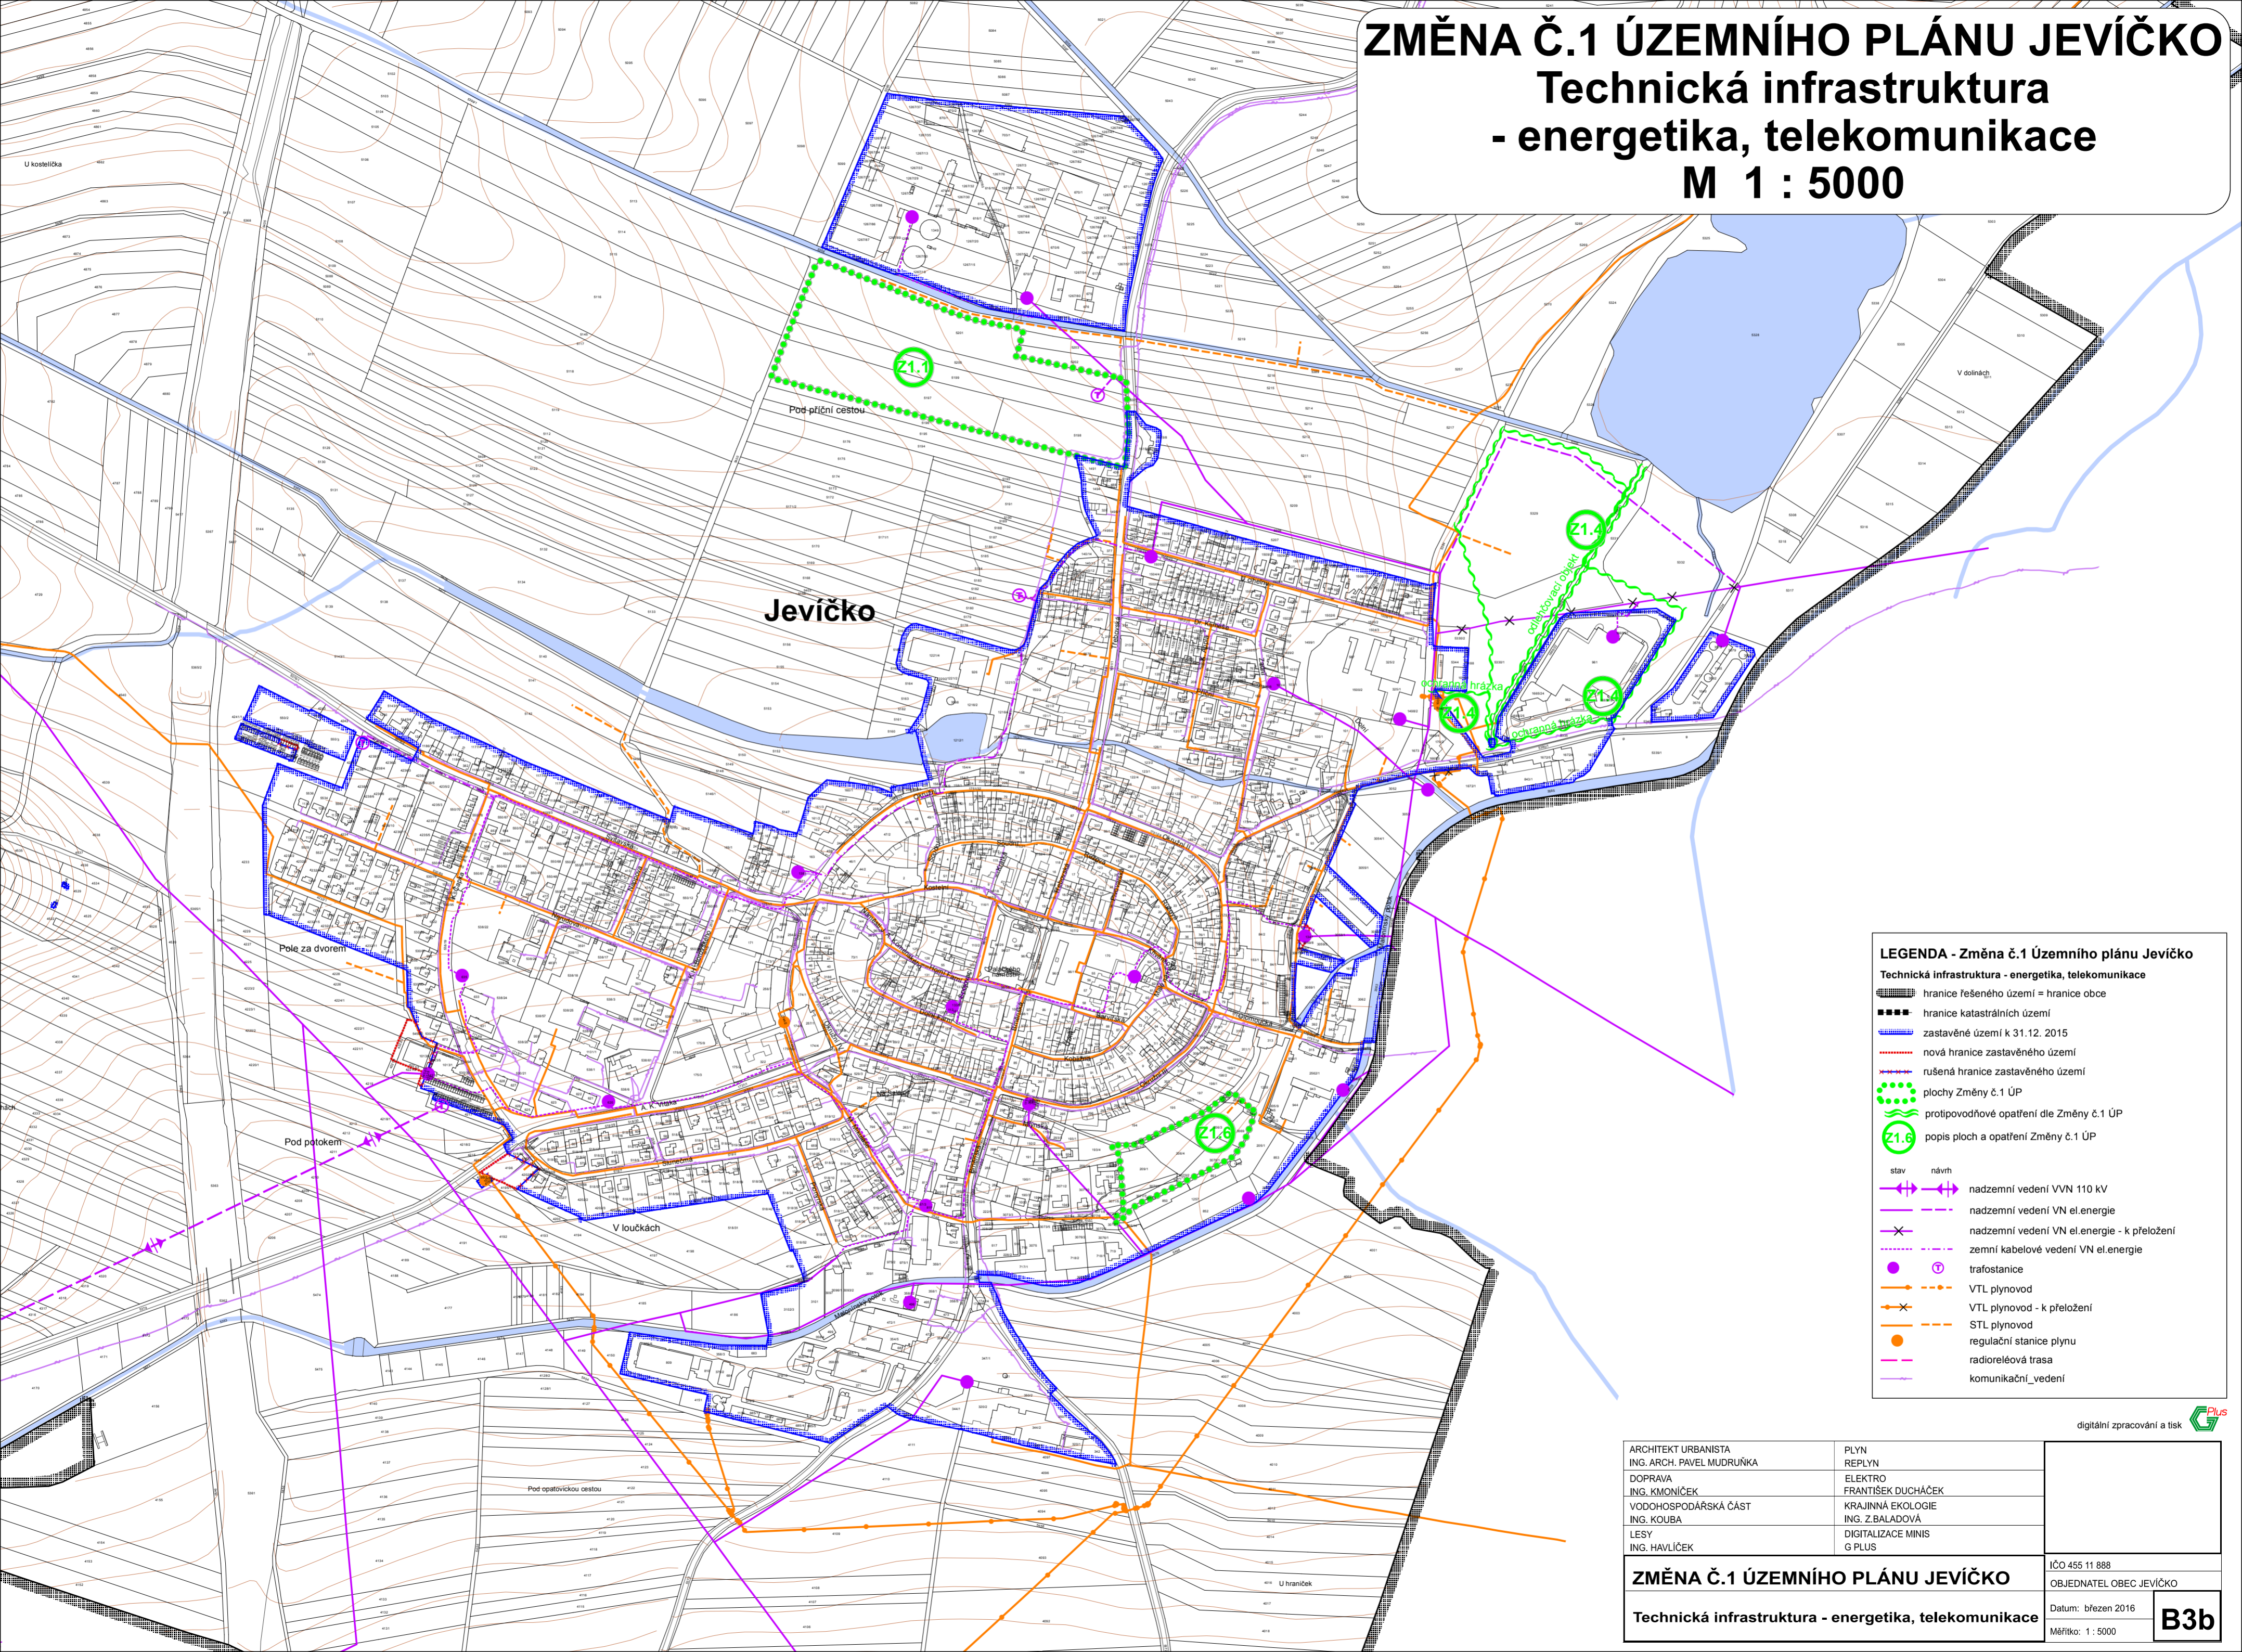

LEGENDA - Změna č.1 Územního plánu Jevíčko
Technická infrastruktura - energetika, telekomunikace

- hranice řešeného území = hranice obce
- hranice katastrálních území
- zastavěné území k 31.12. 2015
- nová hranice zastavěného území
- rušená hranice zastavěného území
- plochy Změny č.1 ÚP
- protipovodňové opatření dle Změny č.1 ÚP
- popis ploch a opatření Změny č.1 ÚP

| stav | návrh |
|------|---|
| | |
| | nadzemní vedení VVN 110 kV |
| | |
| | nadzemní vedení VN el.energie |
| | |
| | nadzemní vedení VN el.energie - k přeložení |
| | |
| | zemní kabelové vedení VN el.energie |
| | |
| | trafostanice |
| | |
| | VTL plynovod |
| | |
| | VTL plynovod - k přeložení |
| | |
| | STL plynovod |
| | |
| | regulační stanice plynu |
| | |
| | radioreléová trasa |
| | |
| | komunikační vedení |

| | | |
|---|--------------------------------------|--|
| ARCHITEKT URBANISTA ING. ARCH. PAVEL MUDRUŇKA | PLYN REPLYN | IČO 455 11 888 OBJEDNATEL OBEC JEVIČKO Datum: březen 2016 Měřítko: 1 : 5000 |
| DOPRAVA ING. KMONÍČEK | ELEKTRO FRANTIŠEK DUCHÁČEK | |
| VODOHOSPODÁŘSKÁ ČÁST ING. KOUBA | KRAJINNÁ EKOLOGIE ING. Z.BALADOVÁ | |
| LESY ING. HAVLÍČEK | DIGITALIZACE MINIS G PLUS | |
| | | |
| ZMĚNA Č.1 ÚZEMNÍHO PLÁNU JEVIČKO | | B3b |
| Technická infrastruktura - energetika, telekomunikace | | |

digitální zpracování a tisk