


ZMĚNA Č.1 ÚZEMNÍHO PLÁNU JEVIČKO

Koordinální výkres

M 1 : 5000

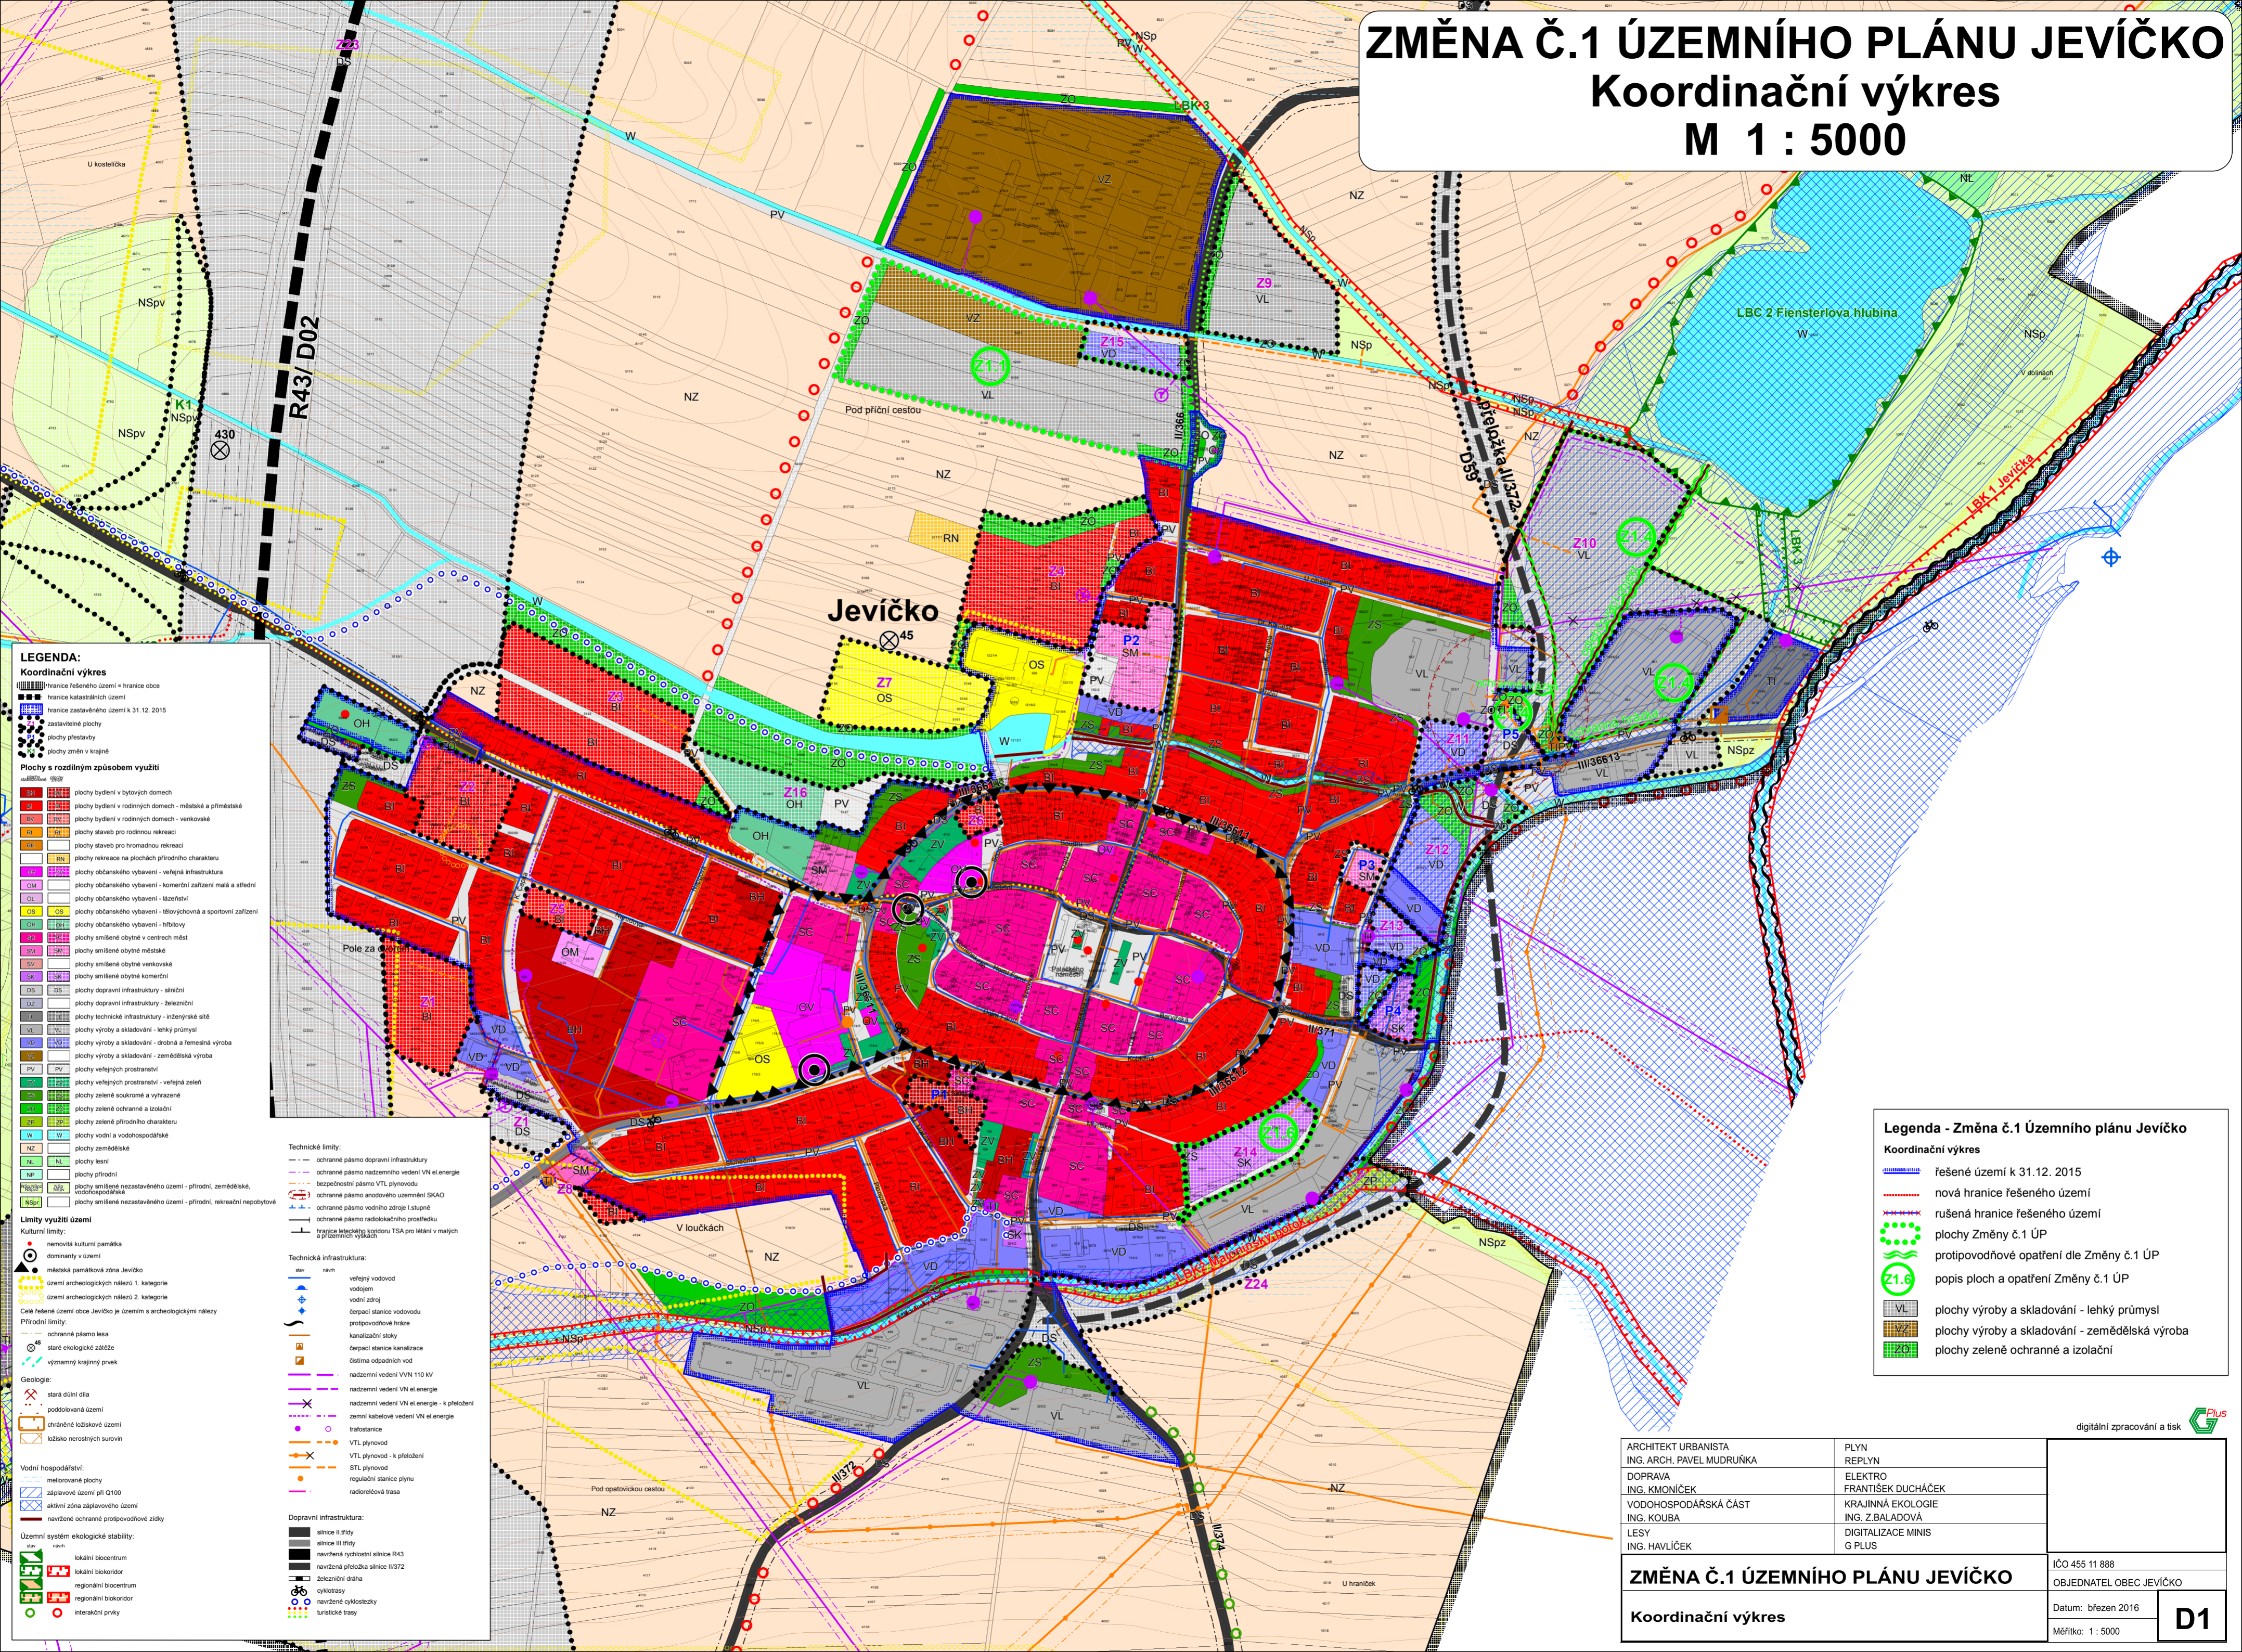

LEGENDA:

Koordinální výkres

- hranice řešeného území = hranice obce
- hranice katastrálních území
- hranice zastavěného území k 31.12.2015
- zastavěné plochy
- plochy přestavby
- plochy změn v krajině

Plochy s rozdílným způsobem využití

- BI plochy bydlení v bytových domech
- BI plochy bydlení v rodinných domech - městské a příměstské
- BI plochy bydlení v rodinných domech - venkovské
- BL plochy staveb pro rodinnou rekreaci
- BR plochy staveb pro hromadnou rekreaci
- BN plochy rekreace na plochách přírodního charakteru
- OV plochy občanského vybavení - veřejná infrastruktura
- OM plochy občanského vybavení - komerční zařízení malá a střední
- OL plochy občanského vybavení - lázeňství
- OS plochy občanského vybavení - lázeňství a sportovní zařízení
- OH plochy občanského vybavení - hřbitovy
- SM plochy smíšené obytné v centrech měst
- SMV plochy smíšené obytné městské
- SV plochy smíšené obytné venkovské
- SK plochy smíšené obytné komerční
- DS plochy dopravní infrastruktury - silniční
- DZ plochy dopravní infrastruktury - železniční
- TI plochy technické infrastruktury - inženýrské sítě
- VL plochy výroby a skladování - lehký průmysl
- VLV plochy výroby a skladování - drobná a řemeslná výroba
- VS plochy výroby a skladování - zemědělská výroba
- PV plochy veřejných prostranství
- ZV plochy zeleně soukromé a vyhrazené
- ZS plochy zeleně ochranné a izolační
- ZP plochy zeleně přírodního charakteru
- W plochy vodní a vodohospodářské
- NZ plochy zemědělské
- NL plochy lesní
- NP plochy přírodní
- NLSP plochy smíšené nezaostavěného území - přírodní, zemědělské, vodohospodářské
- NSP plochy smíšené nezaostavěného území - přírodní, rekreační nepoptovité

Limity využití území

Kulturní limity:

- nemovité kulturní památky
- dominanty v území
- městská památková zóna Jevíčko
- území archeologických nálezů 1. kategorie
- území archeologických nálezů 2. kategorie

Přírodní limity:

- ochranné pásmo lesa
- staré ekologické záleže
- významný krajinný prvek

Geologie:

- stará důlní díla
- poddolovaná území
- chráněné ložiskové území
- ložisko nerostných surovin

Vodní hospodářství:

- meliorované plochy
- záplavové území pŕ Q100
- aktivní zóna záplavového území
- navážené ochranné protipovodňové zidky

Územní systém ekologické stability:

- lokální biocentrum
- lokální biokoridor
- regionální biocentrum
- regionální biokoridor
- interakční prvky

Technické limity:

- ochranné pásmo dopravní infrastruktury
- ochranné pásmo nadzemního vedení VN el.energie
- bezpečnostní pásmo VTL plynovodu
- ochranné pásmo anodového územní SKAO
- ochranné pásmo vodního zdroje I.stupně
- ochranné pásmo radiolokačního prostředí
- hranice leteckého koridoru TSA pro letání v malých a přístavních výškách

Technická infrastruktura:

- veřejný vodovod
- vodajem
- vodní zdroj
- čerpačnice vodovodu
- protipovodňové hráze
- kanalizační sítě
- čerpačnice kanalizace
- ostřina odpadních vod
- nadzemní vedení VVN 110 kV
- nadzemní vedení VN el.energie
- nadzemní vedení VN el.energie - k přeložení
- zemní kabelové vedení VN el.energie
- trafostanice
- VTL plynovod
- VTL plynovod - k přeložení
- STL plynovod
- regulační stanice plynu
- radiorolová trasa

Dopravní infrastruktura:

- silnice II.stupně
- silnice III.stupně
- navážená rychlostní silnice R43
- navážená plošná silnice II/372
- železniční dráha
- cyklostezky
- navážené cyklostezky
- turistické trasy

Legenda - Změna č.1 Územního plánu Jevíčko

Koordinální výkres

- řešené území k 31.12.2015
- nová hranice řešeného území
- rušená hranice řešeného území
- plochy Změny č.1 ÚP
- protipovodňové opatření dle Změny č.1 ÚP
- popis ploch a opatření Změny č.1 ÚP
- Z1.6 plochy výroby a skladování - lehký průmysl
- Z1.6 plochy výroby a skladování - zemědělská výroba
- Z1.6 plochy zeleně ochranné a izolační

ARCHITEKT URBANISTA ING. ARCH. PAVEL MUDRUŇKA	PLYN REPLYN	IČO 455 11 888 OBJEDNATEL OBEC JEVIČKO Datum: březen 2016 Měřítko: 1 : 5000
DOPRAVA ING. KMONÍČEK	ELEKTRO FRANTIŠEK DUCHÁČEK	
VODOHOSPODÁŘSKÁ ČÁST ING. KOUBA	KRAJINNÁ EKOLOGIE ING. Z.BALADOVÁ	
LESY ING. HAVLÍČEK	DIGITALIZACE MINIS G PLUS	
ZMĚNA Č.1 ÚZEMNÍHO PLÁNU JEVIČKO		D1
Koordinální výkres		