


ZMĚNA Č.1 ÚZEMNÍHO PLÁNU JEVÍČKO

Technická infrastruktura - vodní hospodářství

M 1 : 5000

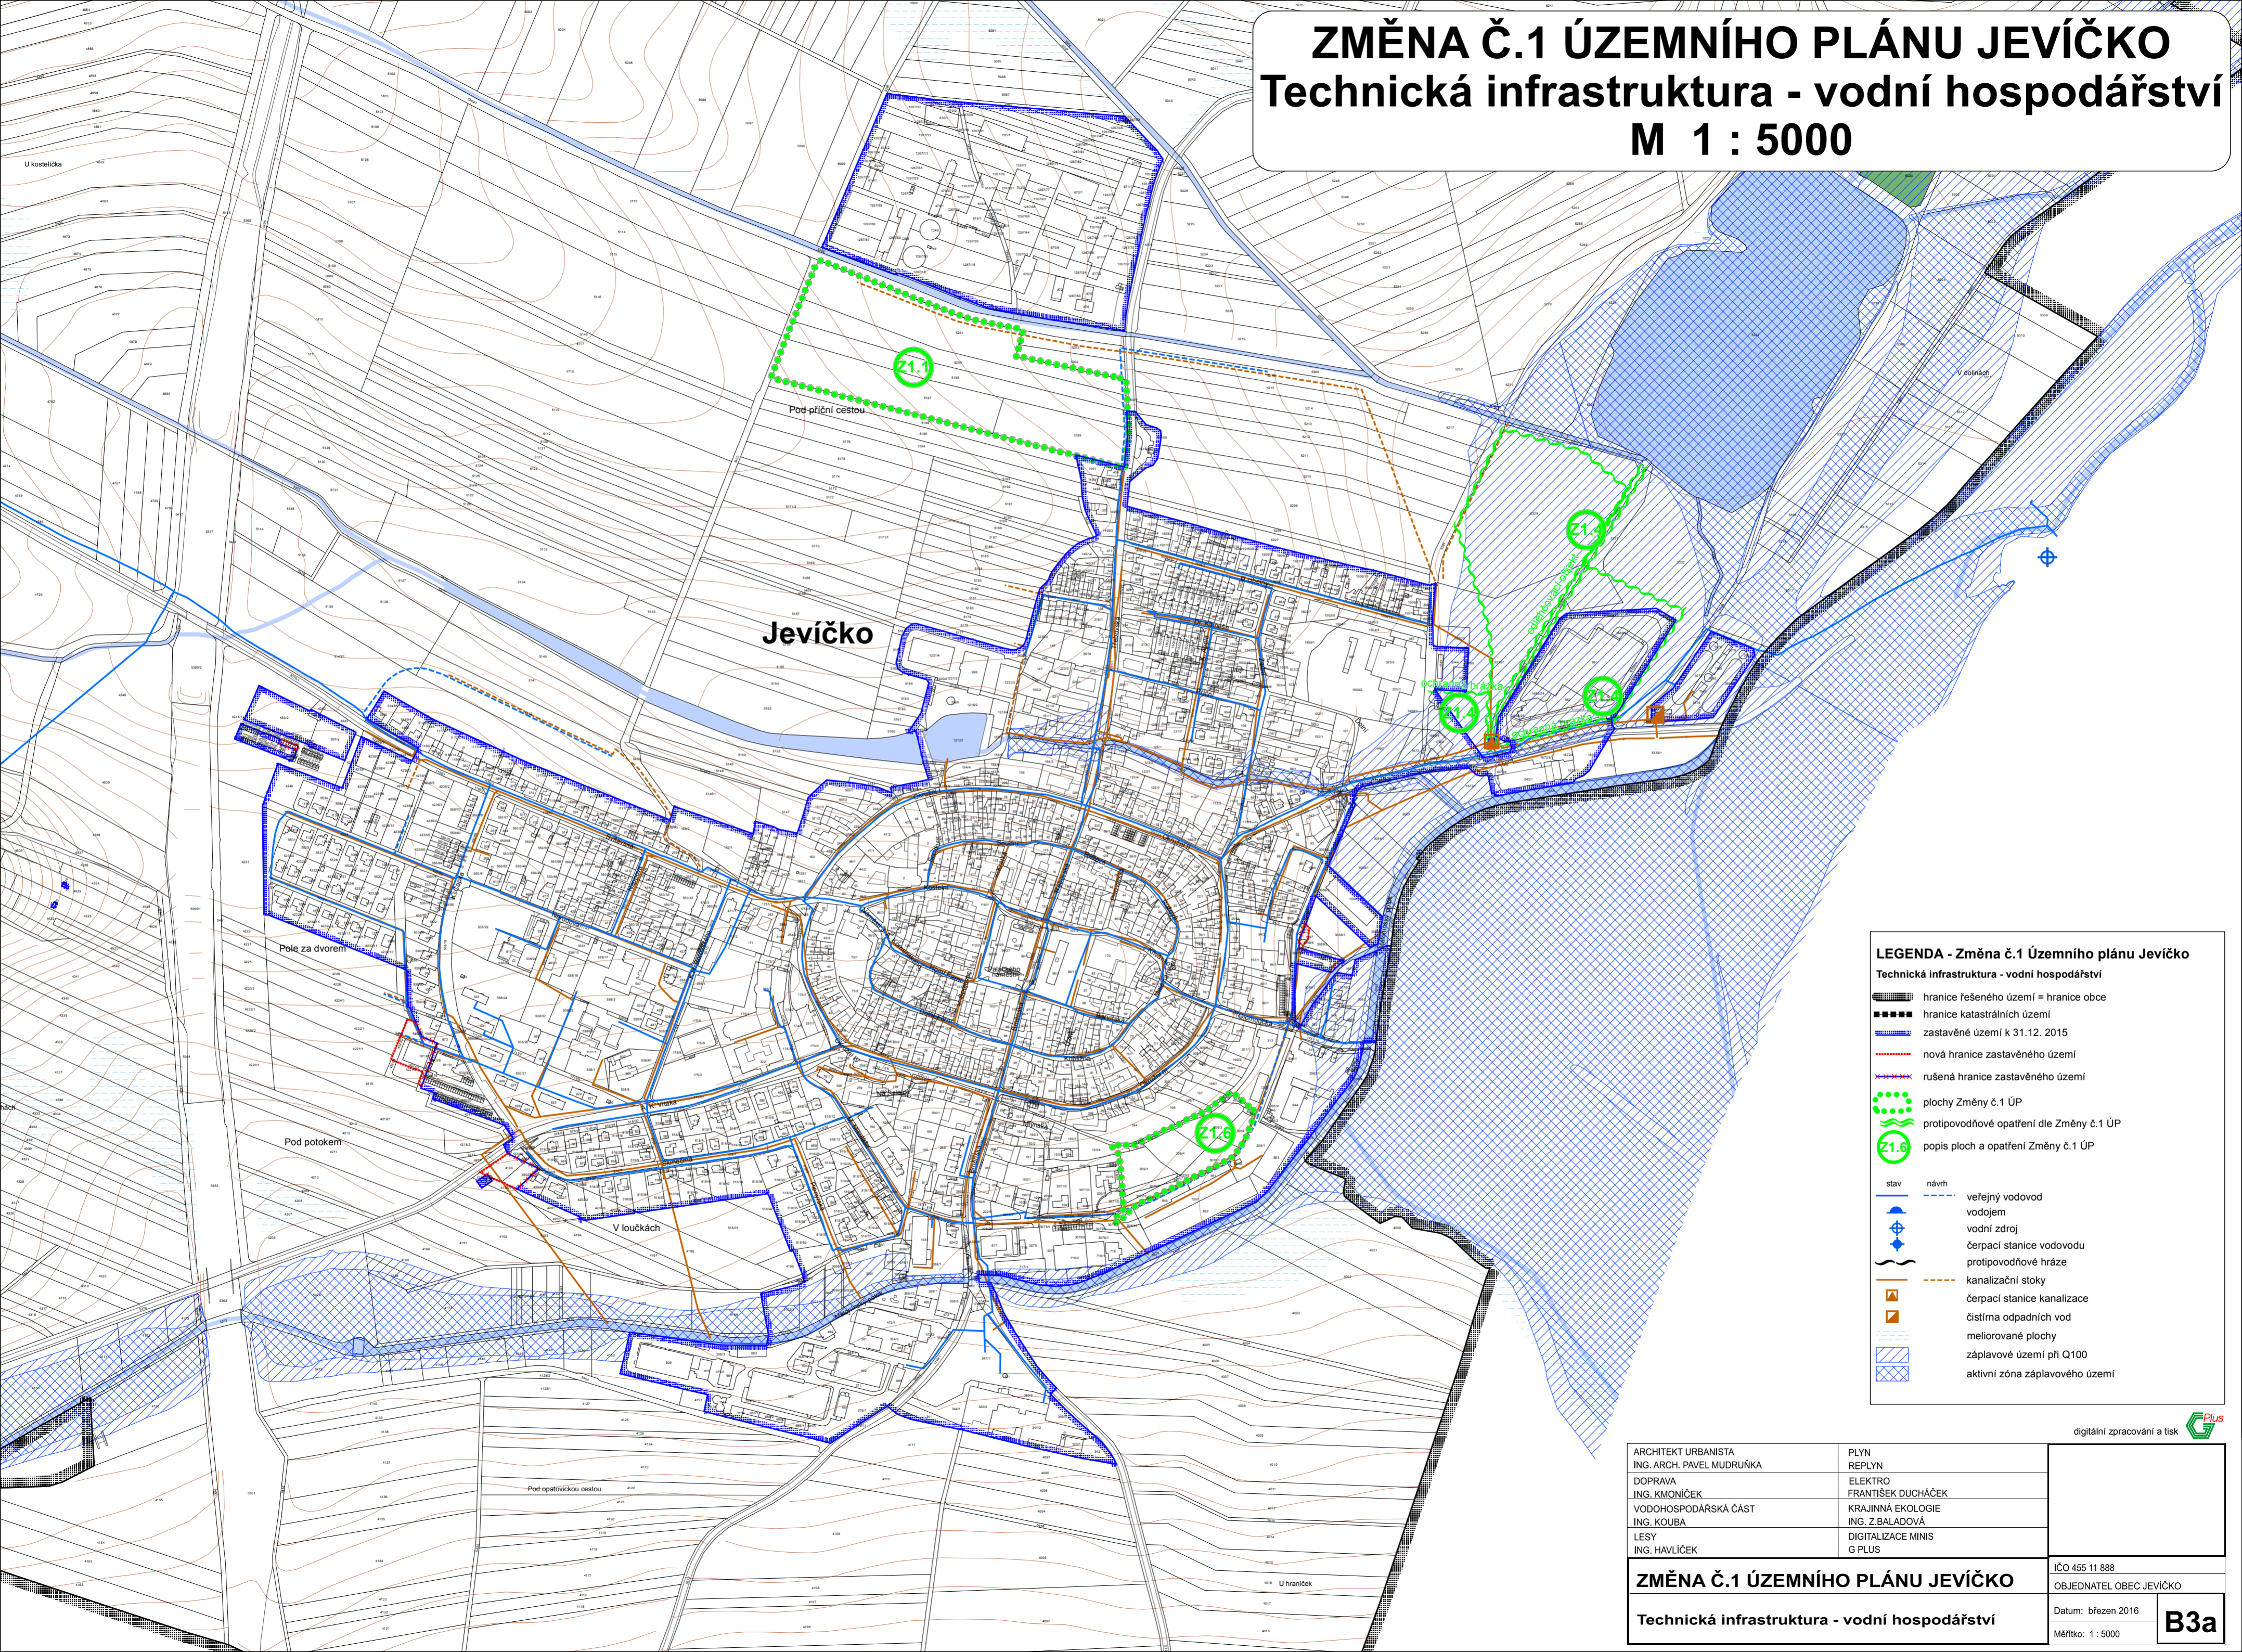

ARCHITEKT URBANISTA ING. ARCH. PAVEL MUDRUŇKA DOPRAVA ING. KMONÍČEK VODOHOSPODÁŘSKÁ ČÁST ING. KOUBA LESY ING. HAVLÍČEK	PLYN REPLYN ELEKTRO FRANTIŠEK DUCHÁČEK KRAJINNÁ EKOLOGIE ING. Z. BALADOVÁ DIGITALIZACE MINIS G PLUS	digitální zpracování a tisk
ZMĚNA Č.1 ÚZEMNÍHO PLÁNU JEVÍČKO Technická infrastruktura - vodní hospodářství		IČO 455 11 888 OBJEDNATEL OBEC JEVÍČKO Datum: březen 2016 Měřítko: 1 : 5000
		B3a