ÚZEMNÍ PLÁN JEVÍČKO
Úplné znění po vydání změny č.2
Technická infrastruktura
- vodní hospodářství
M 1 : 5000

KLAD LISTŮ
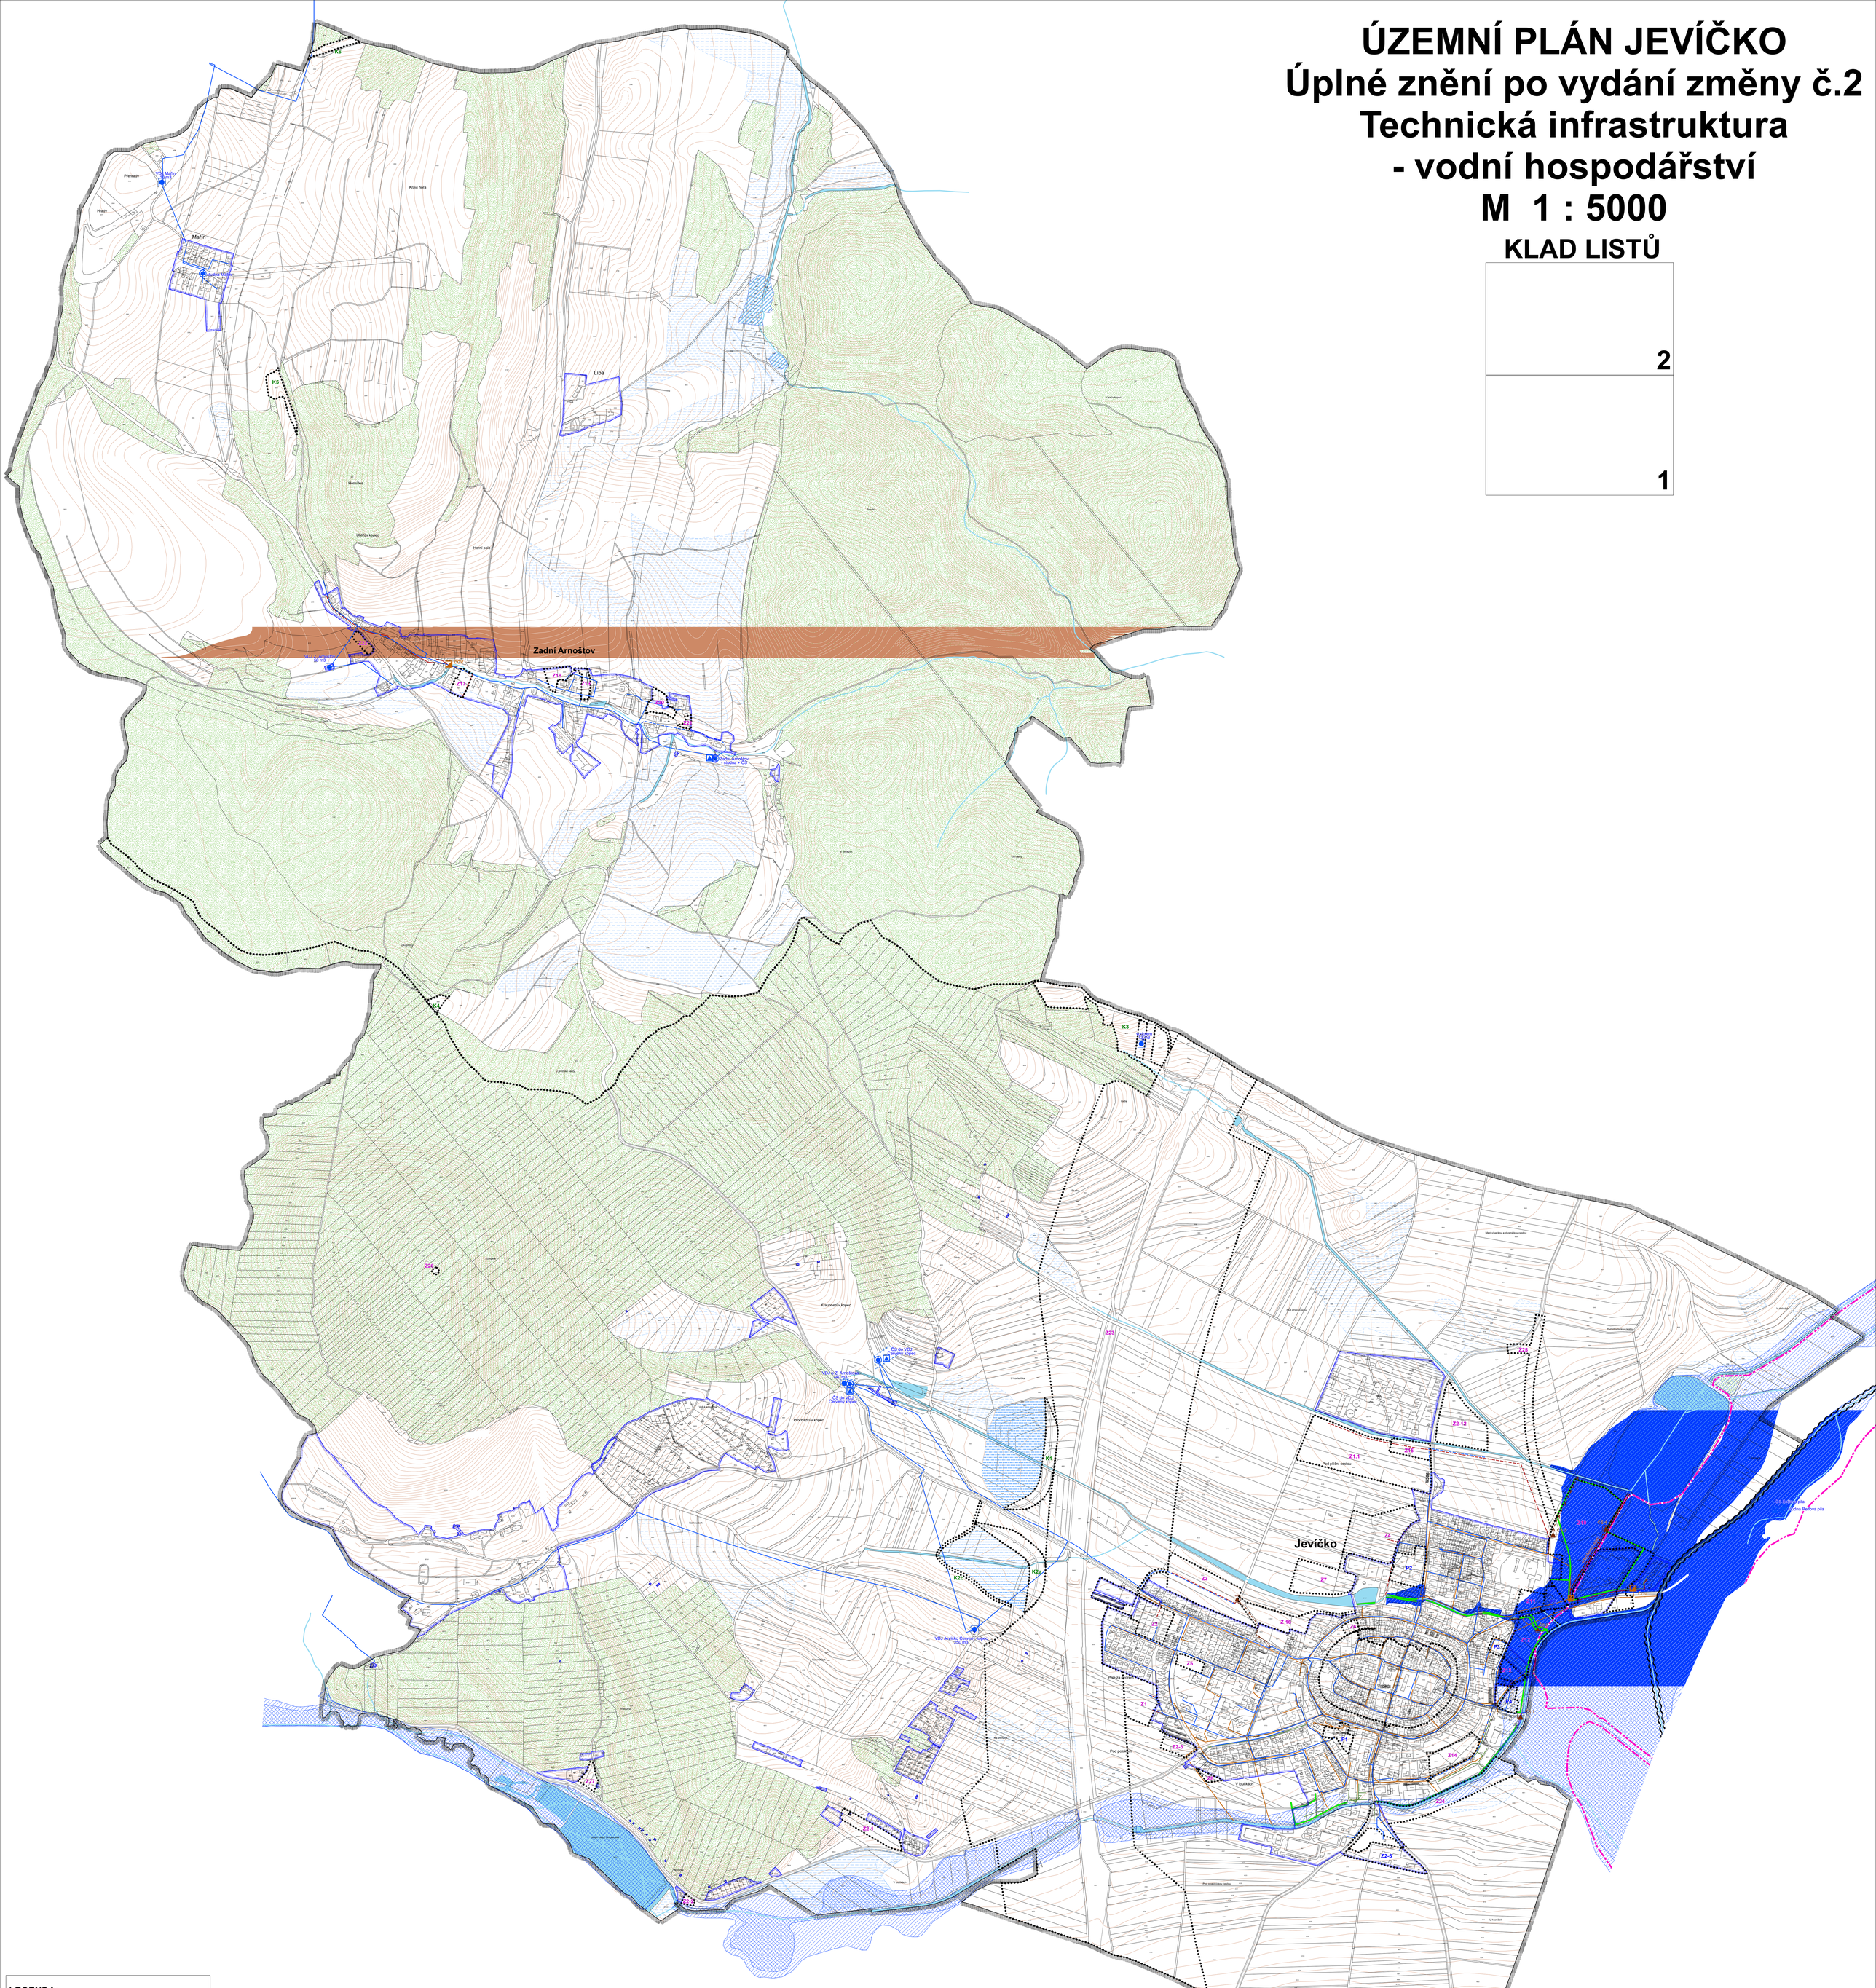
2
1