


ZMĚNA Č.3 ÚZEMNÍHO PLÁNU JEVÍČKO

Koordinační výkres

M 1 : 5000

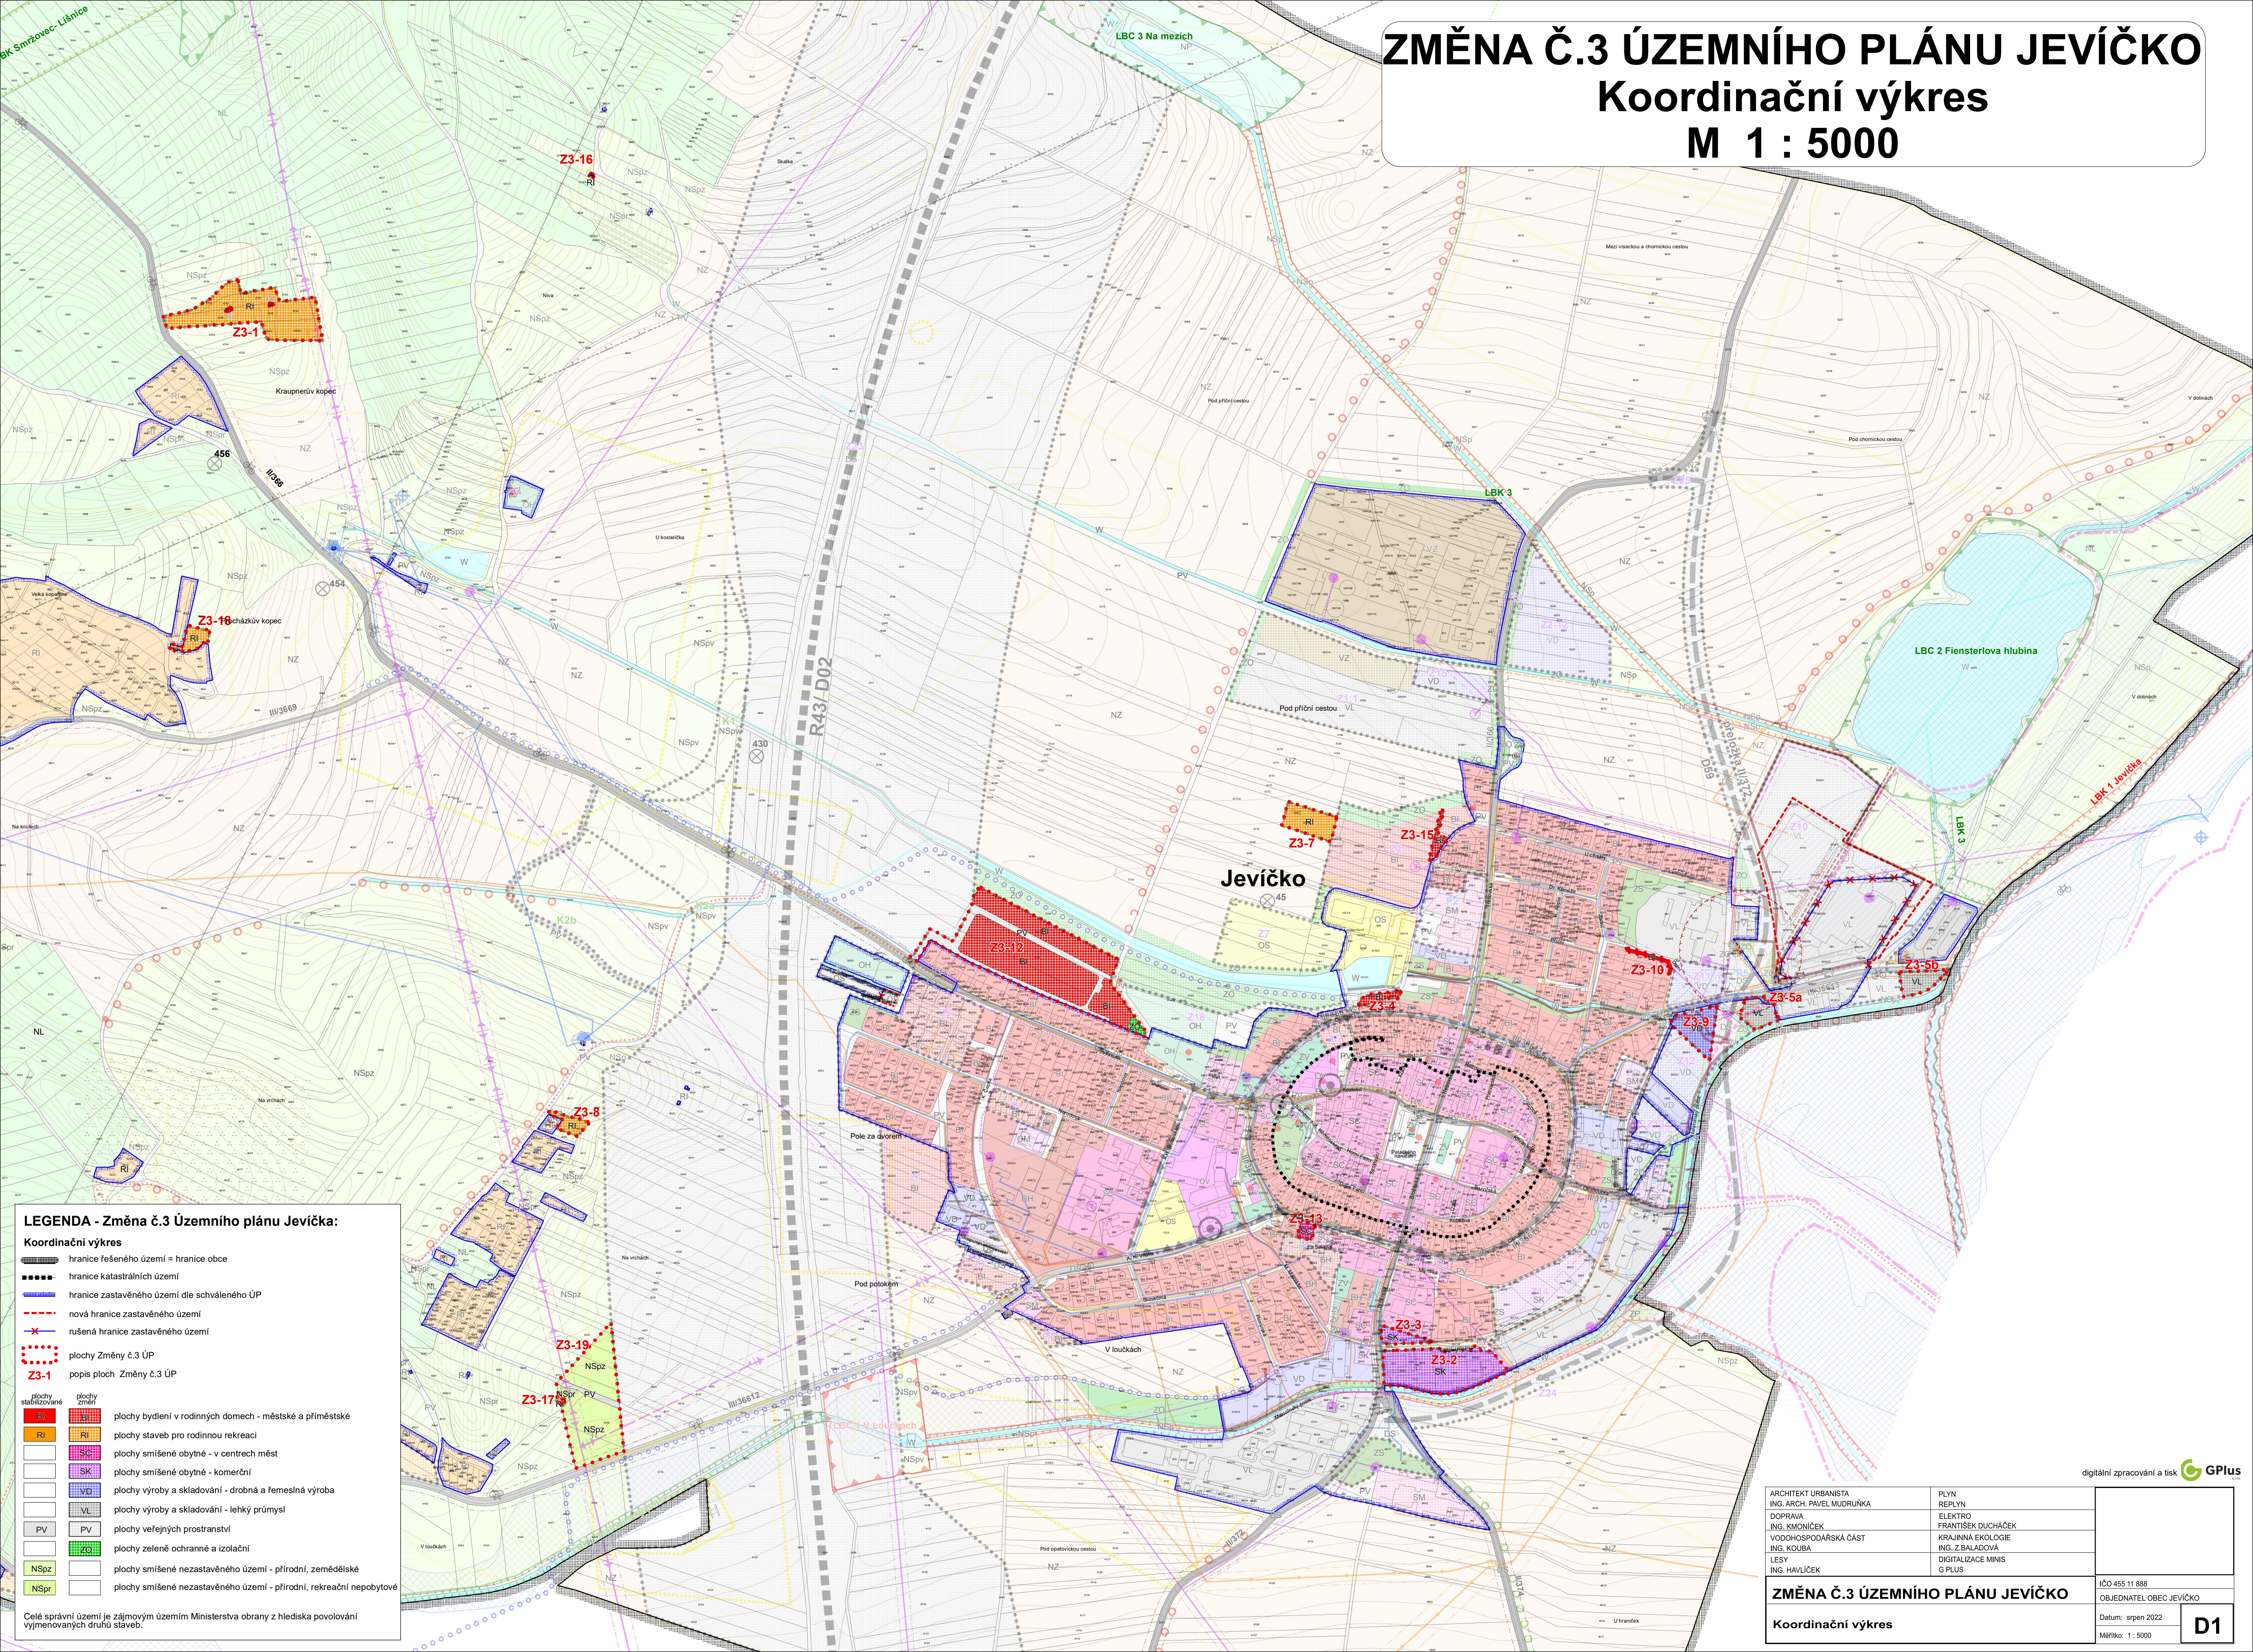

LEGENDA - Změna č.3 Územního plánu Jevíčka:

Koordinační výkres

- hranice řešeného území = hranice obce
- hranice katastrálních území
- hranice zastavěného území dle schváleného ÚP
- nová hranice zastavěného území
- rušená hranice zastavěného území
- plochy Změny č.3 ÚP
- popis ploch Změny č.3 ÚP

Z3-1	plochy stabilizované	plochy změn	plochy bydlení v rodinných domech - městské a příměstské
			plochy staveb pro rodinnou rekreaci
			plochy smíšené obytné - v centrech měst
			plochy smíšené obytné - komerční
			plochy výroby a skladování - drobná a řemeslná výroba
			plochy výroby a skladování - lehký průmysl
			plochy veřejných prostranství
			plochy zelené ochranné a izolační
			plochy smíšené nezastavěného území - přírodní, zemědělské
			plochy smíšené nezastavěného území - přírodní, rekreační nepočetné

Celé správní území je zájmovým územím Ministerstva obrany z hlediska povolování vyjmenovaných druhů staveb.

ARCHITEKT URBANISTA ING. ARCH. PAVEL MUDRUŠKA	PLYN REPLYN	IČO 455 11 888 OBJEDNATEL OBEC JEVÍČKO Datum: srpen 2022 Měřítko: 1 : 5000
DOPRAVA ING. KMONÍČEK	ELEKTRO FRANTIŠEK DUCHAČEK	
VODOHOSPODÁŘSKÁ ČÁST ING. KOUBA	KRAJINNÁ EKOLOGIE ING. Z. BALADOVÁ	
LESY ING. HAVLÍČEK	DIGITALIZACE MINIS G PLUS	
ZMĚNA Č.3 ÚZEMNÍHO PLÁNU JEVÍČKO Koordinační výkres		

