ÚZEMNÍ PLÁN JEVÍČKO
Úplné znění po vydání změny č.3
Výkres koncepce dopravy
M 1 : 5000

KLAD LISTŮ
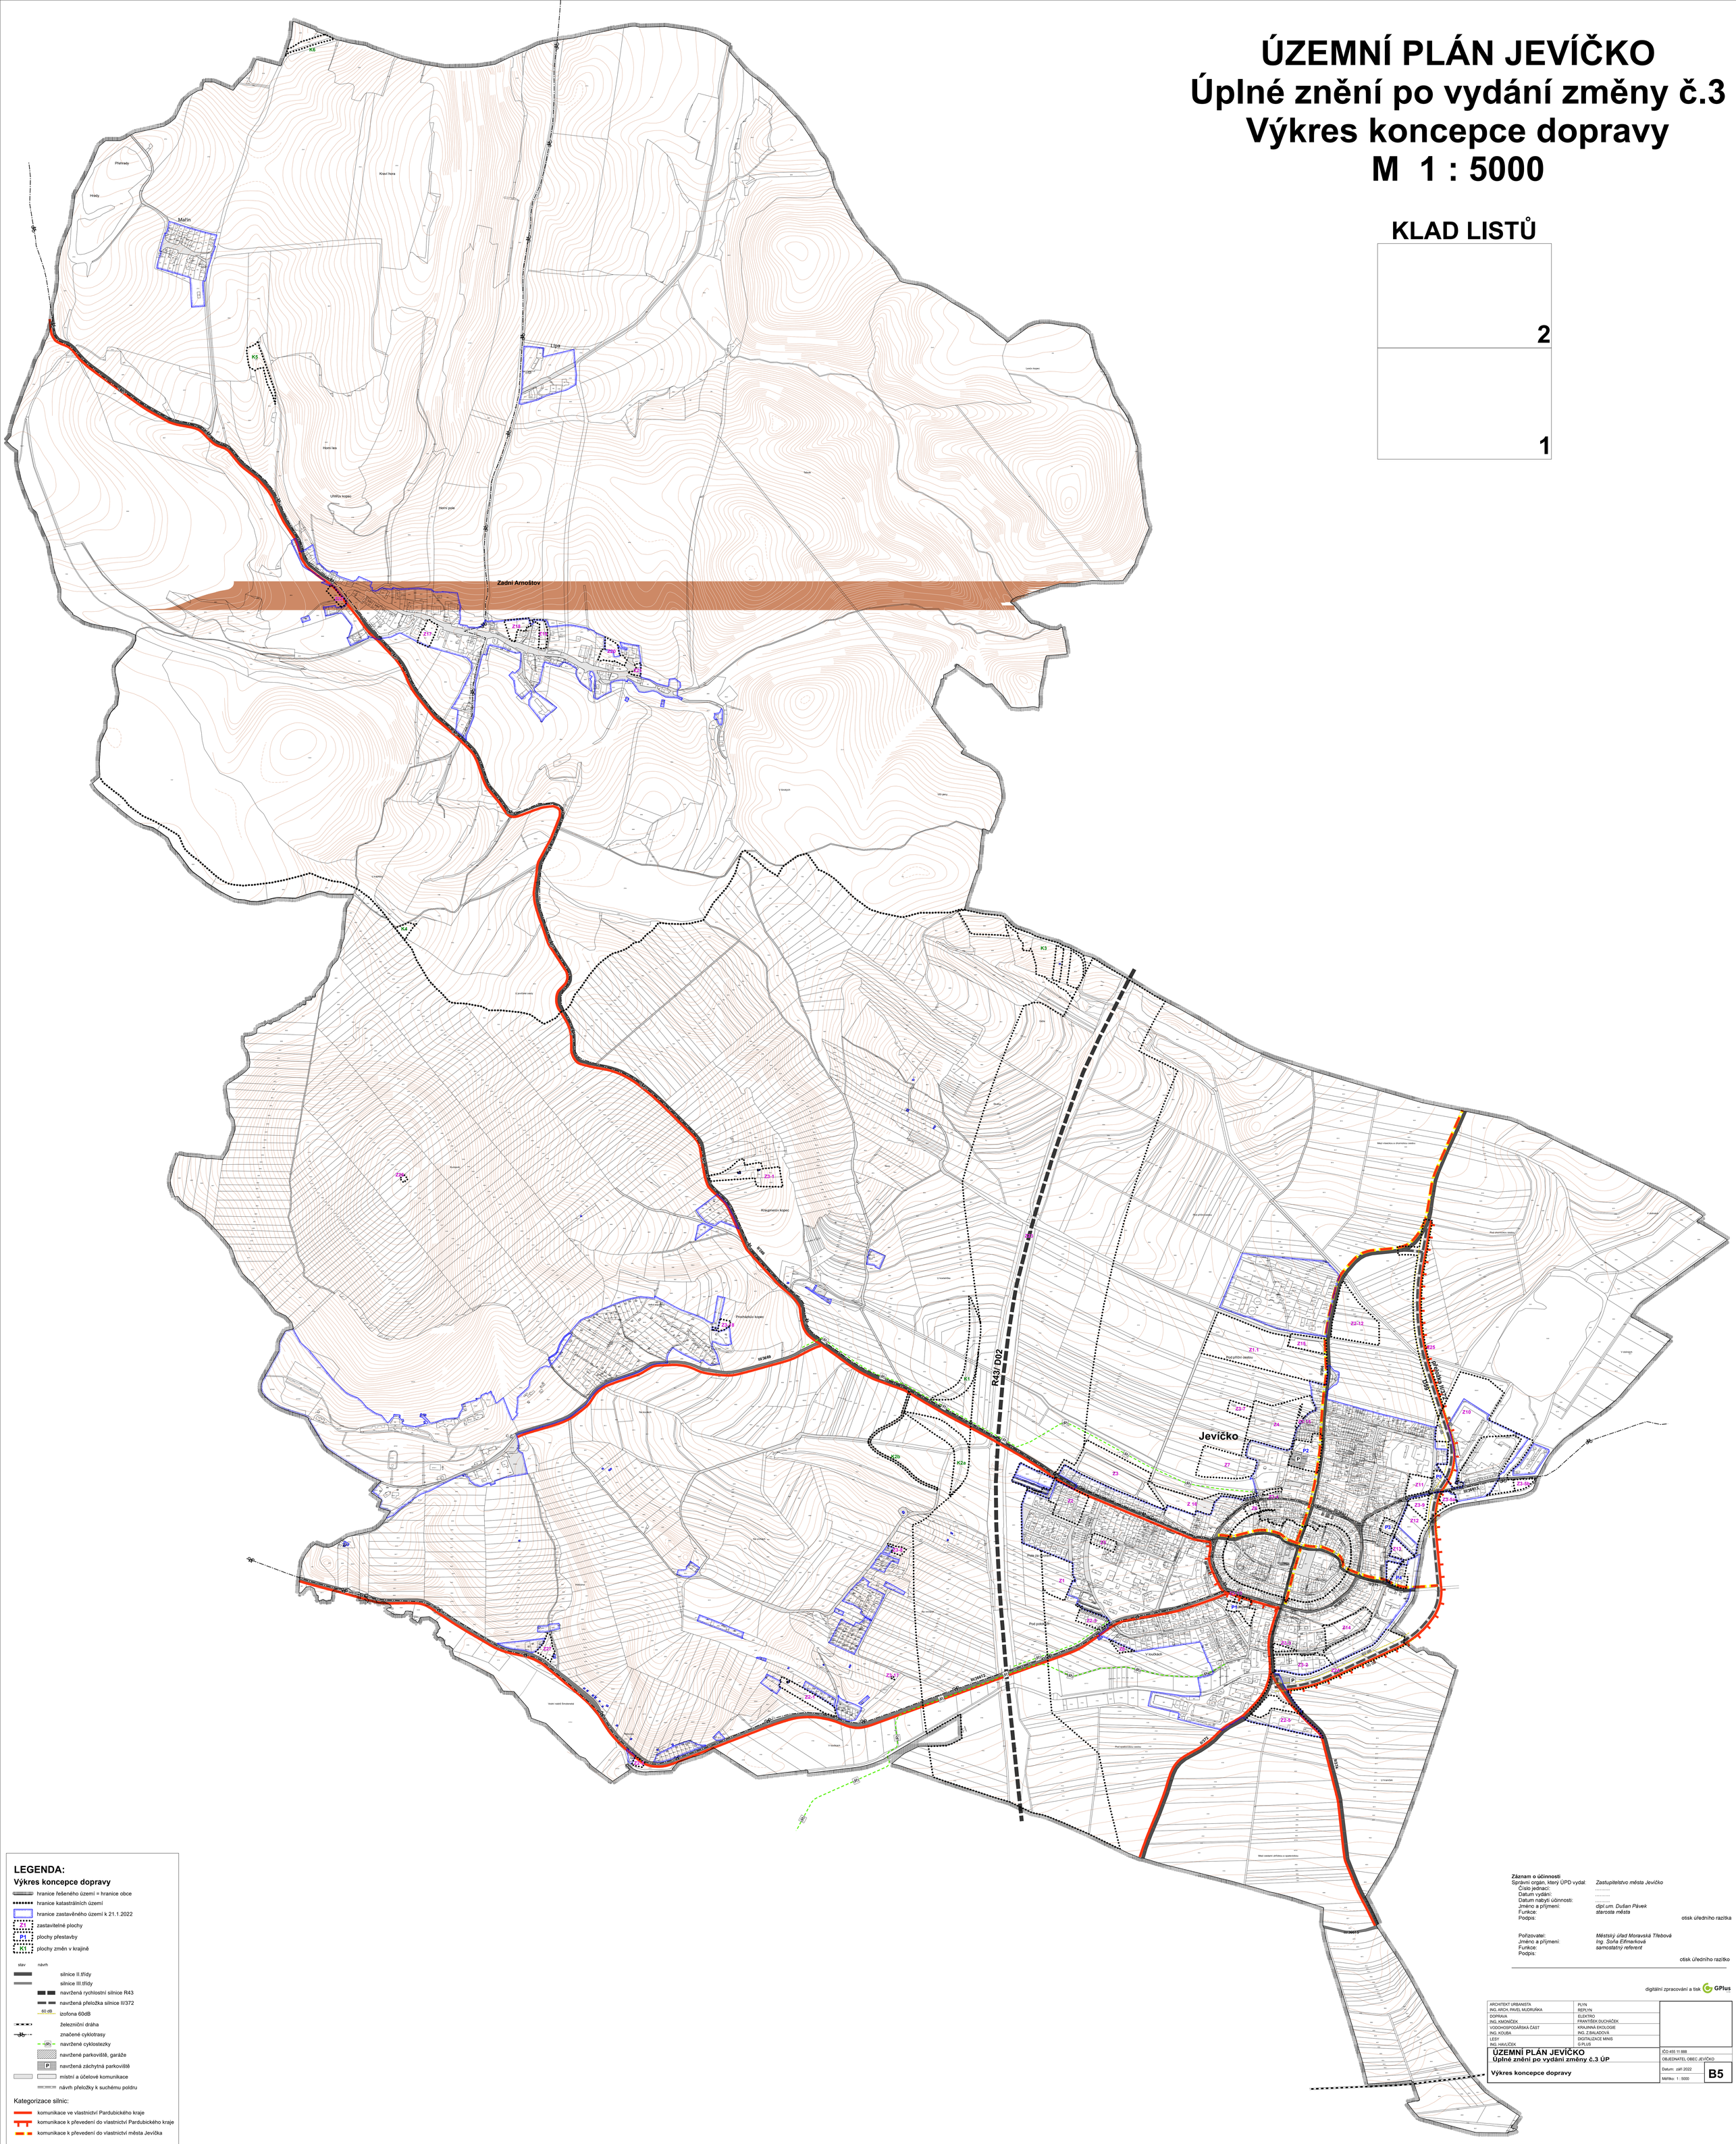
2
1