

Váš dopis zn.: MUMT 19977/2023
Ze dne: 31.05.2023
Č. jedn.: MUMT 23520/2023
Spis. značka: S MUMT 19977/2023
Vyřizuje: Bc. Kamila Mlejnková
Telefon: 461 353 087
E-mail: kmlejnkova@mtrebova.cz
Datum: 27.06.2023

Adresát

KONSTRUKTA-STAVBY s.r.o.
IČO: 28319401
Za Brněnskou ulicí 4292
796 01 Prostějov

VEŘEJNÁ VYHLÁŠKA
Opatření obecné povahy
Stanovení přechodné úpravy provozu na pozemních komunikacích

Městský úřad Moravská Třebová, odbor dopravy, jako místně příslušný orgán státní správy ve věcech stanovení místní a přechodné úpravy provozu na pozemních komunikacích, podle ustanovení § 124 odst. 6 zákona č. 361/2000 Sb., o provozu na pozemních komunikacích a o změnách některých zákonů (zákon o silničním provozu), ve znění pozdějších předpisů (dále jen zákon o provozu na pozemních komunikacích), na základě žádosti společnosti KONSTRUKTA – STAVBY s.r.o., IČO: 28319401, Za Brněnskou ulicí 4292, 796 01 Prostějov, podané dne 31.05.2023, po písemném vyjádření dotčeného orgánu Krajského ředitelství policie Pardubického kraje, Územního odboru Svitavy, Dopravního inspektorátu, Purkyňova 1907/2, 568 14 Svitavy, vydaného dne 31.05.2023 pod č.j. KRPE-49340-3/ČJ-2023-170906, a po posouzení žádosti v souladu s ustanovením § 77 odst. 1 písm. c) zákona o provozu na pozemních komunikacích a rovněž s vyhláškou Ministerstva dopravy a spojů č. 294/2015 Sb., kterou se provádějí pravidla provozu na pozemních komunikacích, ve znění pozdějších předpisů (dále jen vyhláška č. 294/2015 Sb.), v návaznosti na ustanovení § 171 a § 173 zákona č. 500/2004 Sb., správní řád, ve znění pozdějších předpisů (dále jen správní řád)

stanovuje

podle § 77 odst. 5 zákona o provozu na pozemních komunikacích, **opatřením obecné povahy, přechodnou úpravu provozu na pozemních komunikacích v souvislosti s celkovou uzavírkou provozu na místní komunikaci, ulici Nerudova, v Jevíčku.**

Přesné určení místa: místní komunikace (ulice Nerudova, ulice Karla Čapka, ulice Nappova) a silnice č. II/366 (ulice Svitavská) v Jevíčku

Důvod stanovení: zajištění bezpečnosti a plynulosti silničního provozu při celkové uzavírcce provozu na místní komunikaci, ulici Nerudova, p. p. č. 1714/1 v k. ú. Jevíčko – předměstí, z důvodu provádění stavebních prací na umístění inženýrských sítí do tělesa pozemní komunikace. Přechodná úprava provozu na pozemní komunikaci bude značena přesně dle schváleného návrhu dopravně-inženýrských opatření: „Výkres č. C1, Název výkresu: „Návrh dopravního značení, Název akce: Uzavírka komunikace k uložení přípojek, Vypracoval: Ing. Ondřej Kovařík, Zodpovědný projektant: Ing. Pavel Klusáček, Datum: 05/2003“, který je nedílnou součástí přílohy tohoto opatření obecné

povahy.

Termín stanovení přechodné úpravy provozu: 07.08.2023 – 18.08.2023.

Toto stanovení se vydává za těchto podmínek:

1. Přenosné dopravní značení bude umístěno odbornou firmou.
2. Ze strany zhotovitele během provádění prací nesmí dojít k ohrožení BESIP a bude dbáno na neporušenost a úplnost dopravního značení.
3. Dopravní značky a dopravní zařízení musí být pro účastníky provozu viditelné z dostatečné vzdálenosti, v obci nejméně 50 m a nesmí zasahovat do průřezního profilu komunikace.
4. Přenosné dopravní značení musí být vždy v reflexním provedení. Dopravní značení musí být provedeno s vyhláškou č. 294/2015 Sb. Budou dodrženy rozměry a provedení dle ČSN EN 12899-1 „Stálé svíslé dopravní značení“. Spodní okraj přenosné dopravní značky bude min 0,6 m nad silnicí. Jako závaznou lze užít publikaci TP č. 66 – „Zásady pro označování pracovních míst na pozemních komunikacích“, které bylo schváleno Ministerstvem dopravy pod č. j. 21/2015-120-TN/1 ze dne 12.3.2015.
5. Svíslé přenosné dopravní značky musí být upevněny na kovových červenobíle pruhovaných sloupcích dle TP č. 66. Červené a bílé pruhy musí mít šířku 100 – 200 mm a musí být osazeny s dostatečnou stabilitou proti povětrnostním podmínkám.
6. Přenosné dopravní značky IS11b, IS11c a IS11d (pro vyznačení objízdné trasy) mohou být umístěny na sloupcích stávajícího svíslého dopravního značení.
7. V místech, kde dojde k nesouladu přenosného dopravního značení se stávajícím dopravním značením, bude toto dopravní značení zakryto nebo přeškrtnuto dle TP 66 – „Zásady pro označování pracovních míst na pozemních komunikacích“.
8. Žadatel na své náklady bude zajišťovat kontrolu instalovaného dopravního značení po vedené objízdné trase, rovněž jeho údržbu a výměnu poškozeného dopravního značení.
9. Po ukončení prací bude přenosné dopravní značení z pozemních komunikací neprodleně odstraněno a provoz plně obnoven.
10. **V případě jakékoliv změny v harmonogramu (tj. nerealizování, zkrácení či prodloužení uzavírky apod.) je nutné včas (min. 5 pracovních dní předem) informovat silniční správní úřad.**
11. Toto stanovení přechodné úpravy silničního provozu musí být na místě předloženo kontrolním orgánům. Ve smyslu ustanovení § 78 odst. 3 zákona o provozu na pozemních komunikacích se k zajištění bezpečnosti a plynulosti silničního provozu povoluje užívání přenosných dopravních značek jen po dobu nezbytně nutnou.
12. Městský úřad Moravská Třebová, odbor dopravy, si vyhrazuje právo v případě zjištěných nedostatků v souvislosti s prováděním přechodného dopravního značení, nebo pokud si to bude vyžadovat naléhavá situace, veřejný zájem či BESIP, toto stanovení zrušit nebo doplnit.
13. **Platnost stanovení pro přechodnou úpravu provozu na pozemních komunikacích:** od 07.08.2023 do 18.08.2023
14. **Odpovědná osoba za splnění podmínek tohoto stanovení:** Ivan Skřejpek, tel.: 602 777 289, KONSTRUKTA – STAVBY s.r.o., IČO: 28319401, Za Brněnskou ulicí 4292, 796 01 Prostějov.

Odůvodnění:

Městský úřad Moravská Třebová, odbor dopravy, obdržel dne 31.05.2023 žádost společnosti KONSTRUKTA – STAVBY s.r.o., IČO: 28319401, Za Brněnskou ulicí 4292, 796 01 Prostějov, o stanovení přechodné úpravy provozu na pozemních komunikacích v souvislosti s celkovou uzavírkou provozu na místní komunikaci, ulici Nerudova, p. p. č. 1714/1 v k. ú. Jevíčko – předměstí, z důvodu provádění stavebních prací při pokládce inženýrských sítí do tělesa pozemní komunikace. Termín pro stanovení přechodné úpravy byl žadatelem požadován od 07.08.2023 do 18.08.2023. K žádosti byl předložen návrh dopravně-inženýrských opatření „Výkres č. C1, Název výkresu: „Návrh dopravního značení, Název akce: Uzavírka komunikace k uložení přípojek, Vypracoval: Ing. Ondřej Kovařík, Zodpovědný projektant: Ing. Pavel Klusáček, Datum: 05/2003“, který byl schválen dotčeným orgánem, Krajským ředitelstvím policie Pardubického kraje, Územním odborem Svitavy, Dopravním inspektorátem, Purkyňova 1907/2, 568 14 Svitavy, dne 31.05.2023 pod č. j. KRPE-49340-3/ČJ-2023-170906.

Správní orgán žádost posoudil dle platné právní úpravy, dle zákona o provozu na pozemních komunikacích, vyhlášky č. 294/2015, TP č. 66 – „Zásady pro označování pracovních míst na pozemních komunikacích“ a ČSN EN 12899-1 – „Stálé svislé dopravní značení“ a stanovil podmínky pro provedení přechodné úpravy provozu na pozemních komunikacích, které byly i s podmínkami dotčeného orgánu zapracovány do tohoto opatření obecné povahy.

V souladu s § 77 odst. 5 zákona o provozu na pozemních komunikacích, jde-li o stanovení přechodné úpravy provozu na pozemních komunikacích, nedoručuje příslušný správní úřad návrh opatření obecné povahy a nevyzývá dotčené osoby k podávání připomínek nebo námitek; opatření obecné povahy nabývá účinnost pátým dnem po vyvěšení.

Městský úřad Moravská Třebová, odbor dopravy, na základě výše uvedeného oznamuje veřejnou vyhláškou opatření obecné povahy ve věci stanovení přechodné úpravy provozu na pozemních komunikacích, na místních komunikacích (ulici Nerudova, ulici Nappova, ulici Karla Čapka) a na silnici č. II/366 v Jevíčku, z důvodu úplné uzavírky provozu na místní komunikaci, ulici Nerudova, p. p. č. 1714/1 v k. ú. Jevíčko – předměstí, v termínu od 07.08.2023 do 18.08.2023.

Poučení:

Dle § 77 odst. 5 zákona o provozu na pozemních komunikacích se opatření obecné povahy se oznamuje veřejnou vyhláškou a nabývá účinnosti pátým dnem po vyvěšení. Proti opatření obecné povahy nelze dle § 173 odst. 2 správního řádu podat opravný prostředek.

Ing. Petr Václavík
vedoucí odboru dopravy

Toto oznámení bude zveřejněno na úřední desce Města Moravská Třebová a Města Jevíčko po dobu 15 dnů a současně též bude zveřejněn způsobem umožňující dálkový přístup

Příloha:

Výkres č. C1, Název výkresu: „Návrh dopravního značení, Název akce: Uzavírka komunikace k uložení přípojek, Vypracoval: Ing. Ondřej Kovařík, Zodpovědný projektant: Ing. Pavel Klusáček, Datum: 05/2003

Vyvěšeno dne Sejmuto dne

.....
Podpis a razítko orgánu, který potvrzuje vyvěšení
opatření na úřední desce a jeho následné sejmutí
a jeho zveřejnění umožňující dálkový přístup.

Obdrží:

KONSTRUKTA – STAVBY s.r.o., IČO: 28319401, Za Brněnskou ulicí 4292, 796 01 Prostějov
Město Jevíčko, IČO: 00276791, Palackého nám. 1, 569 43 Jevíčko
Správa a údržba silnic Pardubického kraje, IČO: 00085031, oddělení majetkové správy Litomyšl,
T. G. Masaryka 985, 570 01 Litomyšl




Dotčený orgán:

Krajské ředitelství policie Pardubického kraje, Územní odbor Svitavy, Dopravní inspektorát,
Purkyňova 1907/2, 568 14 Svitavy

K vyvěšení na úřední desku:


Město Moravská Třebová, IČO: 00277037, nám. T. G. Masaryka 32/29, 571 01 Moravská Třebová
Město Jevíčko, IČO: 00276791, Palackého nám. 1, 569 43 Jevíčko

Ostatním účastníkům řízení doručeno veřejnou vyhláškou.

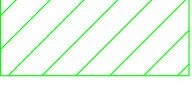- POZNÁMKY:
-  OBRYŠ KOMUNIKACE
 -  VYZNAČENÍ OBJÍZDNÉ TRASY
 - IS4a ČÍSLO STÁVAJÍCÍ DOPRAVNÍ ZNAČKY
 - IS4a ČÍSLO PŘENOSNÉ DOPRAVNÍ ZNAČKY
 -  VYZNAČENÍ ROZSAHU PRACOVNÍHO MÍSTA

SOUHLASÍME - Č.j. KRPE-49340/ČJ-2023-170906

Bc. Martin Pavliš Digitálně podepsal
 Bc. Martin Pavliš Datum: 2023.05.31
 12:58:38 +02'00'

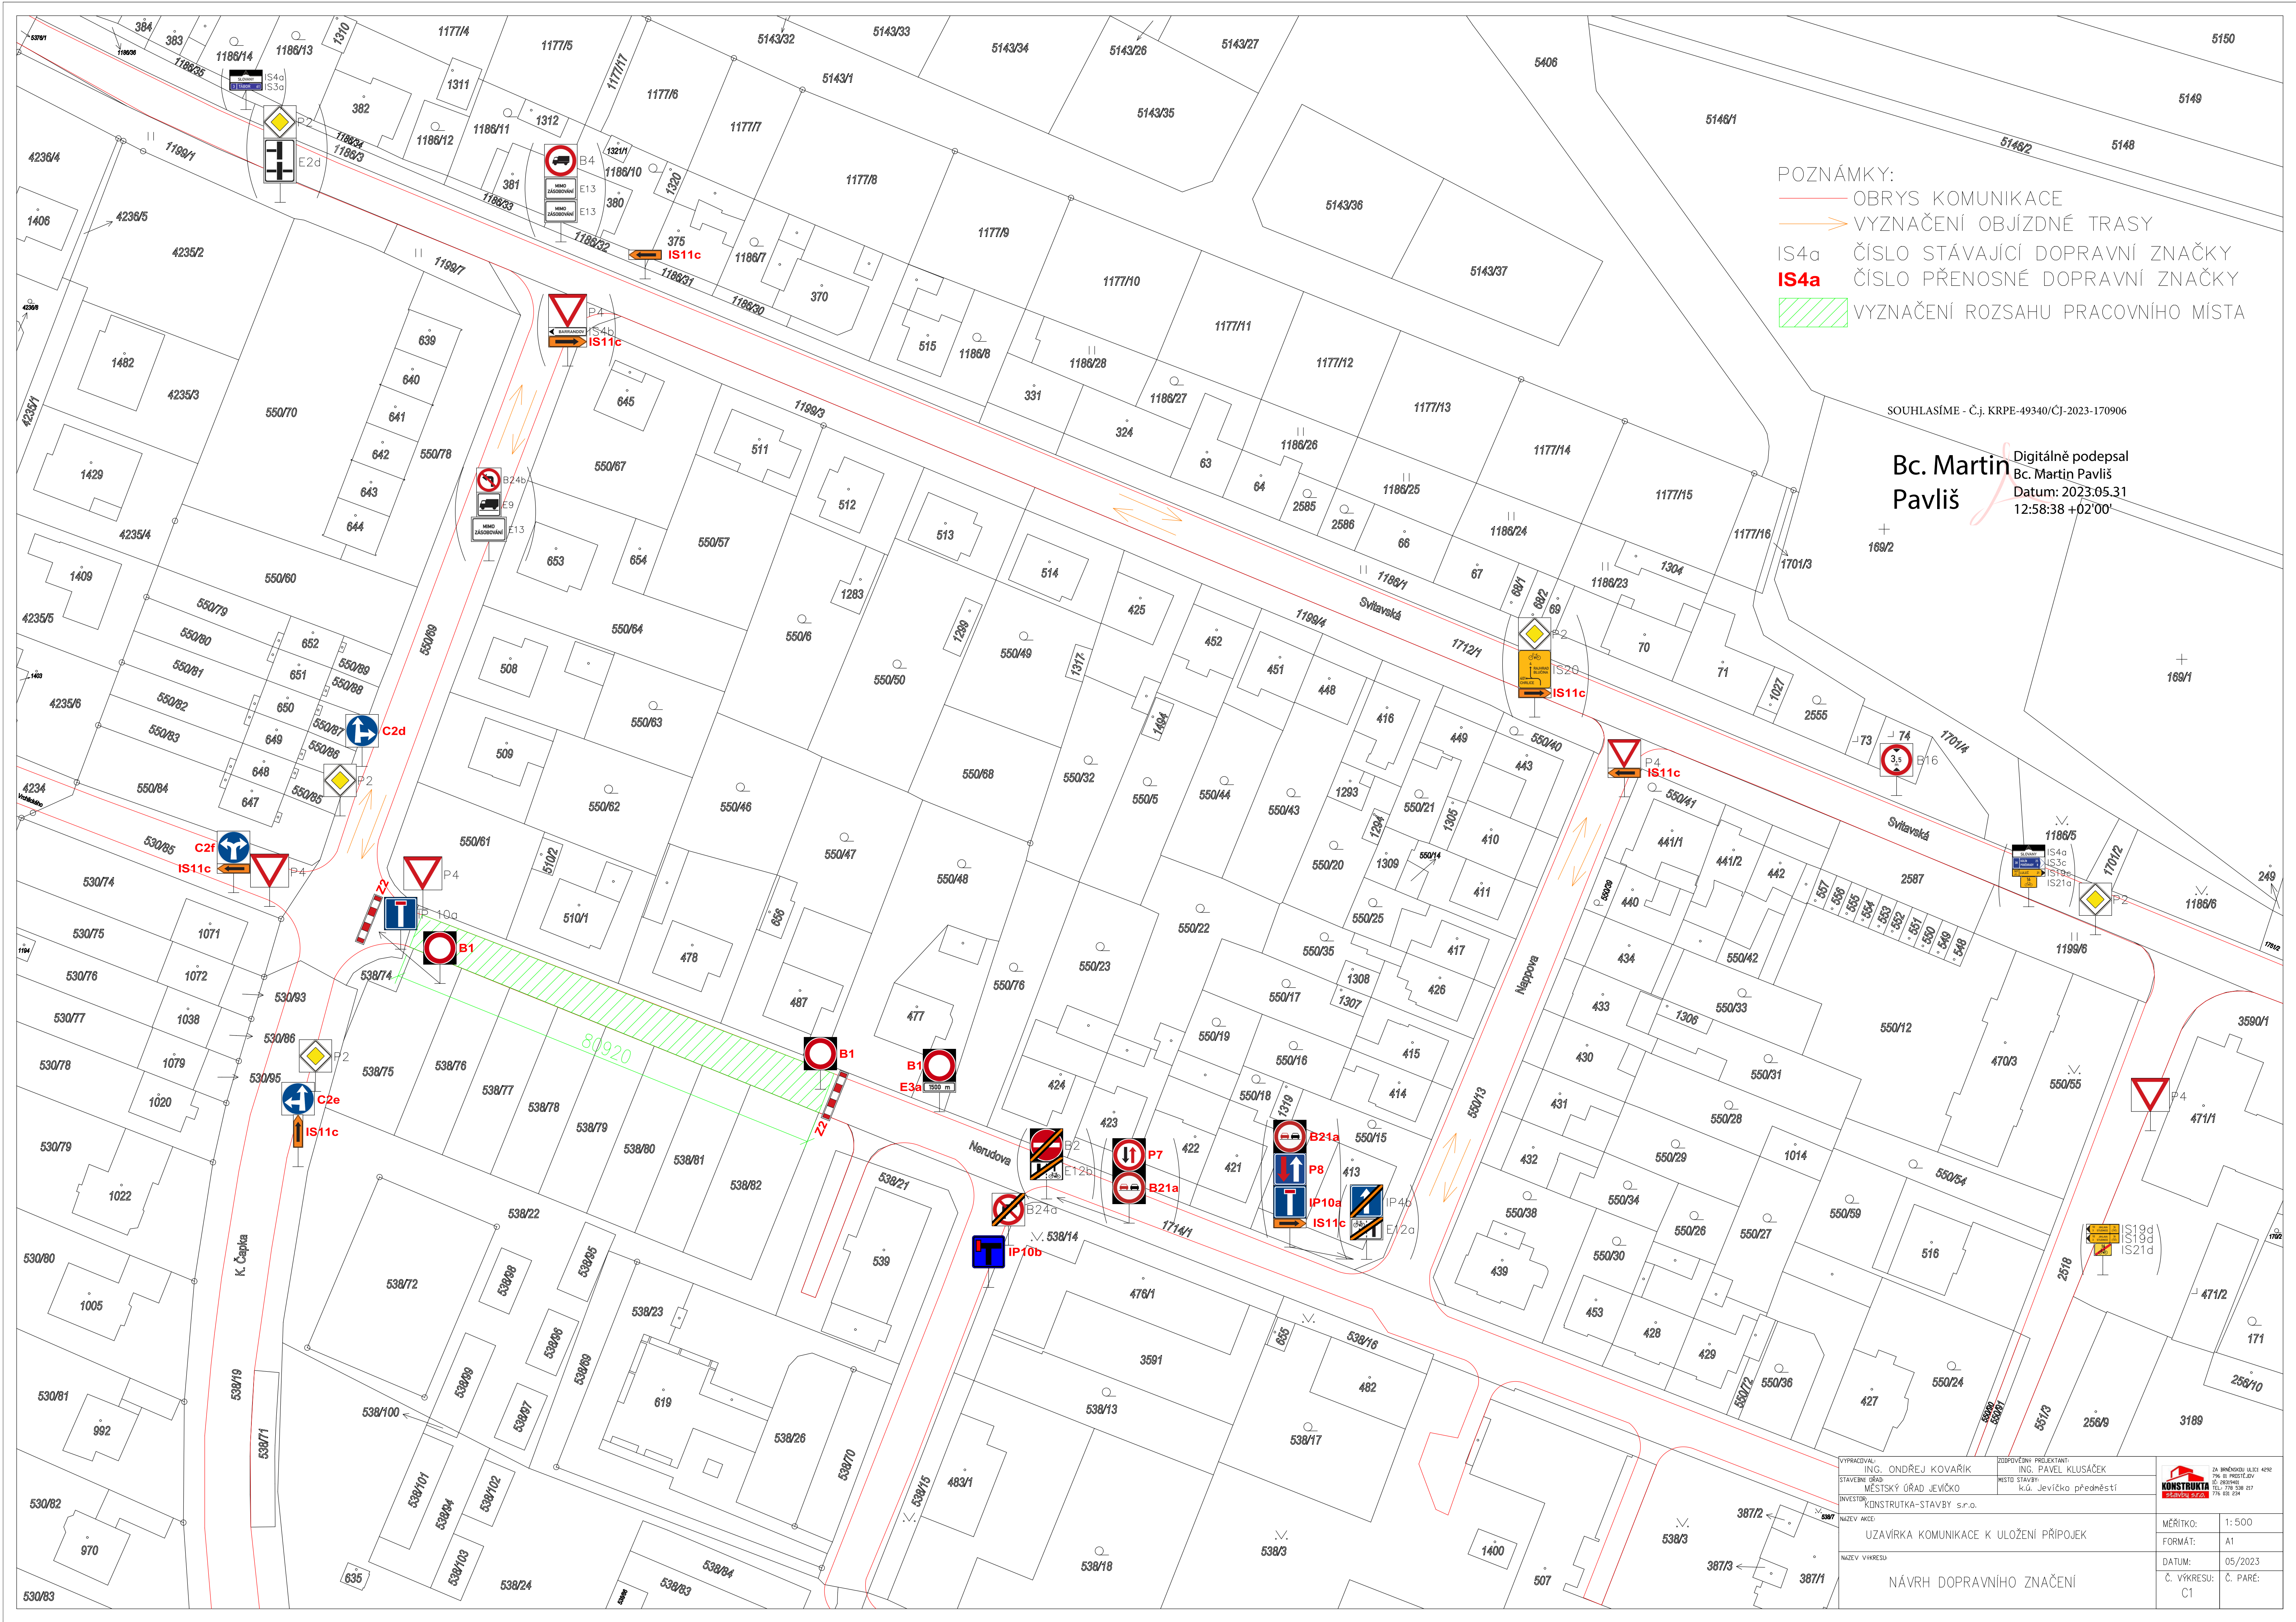

VYPRACOVÁVÁ: ING. ONDŘEJ KOVÁŘIK	ODPOVĚDNÝ PROJEKTANT: ING. PAVEL KLUSÁČEK	24 BRNĚNSKÁ ULICE 4820 706 01 PŘESTŮLKY IČ: 0888253 TEL: 776 538 257 776 601 234
STAVĚLNĚ GRAD: MĚSTSKÝ ÚŘAD JEVIČKO	MÍSTNÍ STAVĚL: Kč. Jevičko předměstí	KONSTRUKTA PROJEKT
INVESTOR: KONSTRUKTA-STAVBY s.r.o.	NAZEV AKCE: UZAVÍRKA KOMUNIKACE K ULOŽENÍ PŘÍPOJEK	MĚŘÍTKO: 1:500
NAZEV VÝKRESU: NÁVRH DOPRAVNÍHO ZNAČENÍ		FORMÁT: A1
		DATUM: 05/2023
		Č. VÝKRESU: C1
		Č. PARÉ: C1