

# MĚSTSKÝ ÚŘAD JEVÍČKO

odbor výstavby a územního plánování

Palackého náměstí 1, 569 43 Jevíčko

SPIS. ZN.: OVUP 706/2020-39/G  
Č.J.: OVUP 706/2020-39/2/G  
VYŘIZUJE: oprávněná úřední osoba  
Ing. Lucie Glocová  
TEL.: 464 620 523  
E-MAIL: glocova@jevicko.cz  
DATUM: 25.6.2020

## ROZHODNUTÍ VEŘEJNOU VYHLÁŠKOU ÚZEMNÍ ROZHODNUTÍ

### Výroková část:

Odbor výstavby a územního plánování Městského úřadu Jevíčko, jako stavební úřad příslušný podle § 11 odst. 1 písm. b) zákona č. 500/2004 Sb., správní řád, ve znění pozdějších předpisů (dále jen "správní řád") a § 13 odst. 1 písm. d) zákona č. 183/2006 Sb., o územním plánování a stavebním řádu (stavební zákon), ve znění pozdějších předpisů (dále jen "stavební zákon"), v územním řízení posoudil podle § 84 až 90 stavebního zákona žádost o vydání rozhodnutí o umístění stavby nebo zařízení (dále jen "rozhodnutí o umístění stavby"), kterou dne 24.2.2020 podala

**ČEZ Distribuce a.s., IČO 24729035, Teplická 874/8, 405 02 Děčín,  
kterou zastupuje GTT a.s., IČO 63080605, Hornátecká 1772/19, 182 00 Praha**

(dále jen "žadatel"), a na základě tohoto posouzení:

- I. Vydává** podle § 79 a 92 stavebního zákona a § 9 vyhlášky č. 503/2006 Sb., o podrobnější úpravě územního rozhodování, územního opatření a stavebního řádu

### **r o z h o d n u t í o u m í s t ě n í s t a v b y**

**Jevíčko 646/3, pí. Havlíčková, lokalita nn**

**- rekonstrukce nadzemního vedení NN s umístěním do země, rozšíření distribuční sítě,  
zahrádkářská kolonie Eden**

(dále jen "stavba") na pozemku parc. č. 644/1 (zahrada), parc. č. 644/4 (zahrada), parc. č. 644/5 (zahrada), parc. č. 644/6 (zahrada), parc. č. 644/7 (zahrada), parc. č. 644/8 (zahrada), parc. č. 644/9 (zahrada), parc. č. 644/11 (zahrada), parc. č. 644/17 (zahrada), parc. č. 646/2 (zahrada), parc. č. 646/3 (zahrada), parc. č. 646/4 (zahrada), parc. č. 646/5 (zahrada), parc. č. 647/1 (orná půda), parc. č. 647/2 (orná půda), parc. č. 648/1 (orná půda), parc. č. 648/2 (orná půda), parc. č. 648/3 (orná půda), parc. č. 650/1 (zahrada), parc. č. 650/2 (zahrada), parc. č. 650/3 (zahrada), parc. č. 650/4 (zahrada), parc. č. 650/6 (zahrada), parc. č. 650/10 (zahrada), parc. č. 650/12 (orná půda), parc. č. 650/14 (orná půda), parc. č. 656/2 (orná půda), parc. č. 657/1 (orná půda), parc. č. 657/2 (zahrada), parc. č. 657/3 (zahrada), parc. č. 657/4 (zahrada), parc. č. 660/1 (zahrada), parc. č. 662/1 (zahrada), parc. č. 662/4 (zahrada), parc. č. 663/1 (zahrada), parc. č. 663/2 (zahrada), parc. č. 663/3 (zahrada), parc. č. 663/4 (zahrada), parc. č. 663/5 (zahrada), parc. č. 667/1 (zahrada), parc. č. 667/4 (zahrada), parc. č. 667/7 (zahrada), parc. č. 669/1 (orná půda), parc. č. 669/6 (zahrada), parc. č. 672/2 (zahrada), parc. č. 672/3 (zahrada), parc. č. 672/4 (zahrada), parc. č. 673/1 (zahrada), parc. č. 673/3 (zahrada), parc. č. 673/5 (zahrada), parc. č. 678/1 (trvalý travní porost), parc. č. 679/2 (ostatní plocha), parc. č. 679/8 (ostatní plocha), parc. č. 679/9 (ostatní plocha), parc. č. 1721/3 (ostatní plocha), parc. č. 2550/1 (ostatní plocha), parc. č. 2550/3 (ostatní plocha), parc. č. 2550/5 (ostatní plocha), parc. č. 2550/7 (ostatní plocha), parc. č. 2550/8 (ostatní plocha), parc. č. 2551/3 (ostatní plocha), parc. č. 2552/1 (ostatní plocha), parc. č. 2552/2 (ostatní plocha), parc. č. 2552/3 (ostatní plocha), parc. č. 2552/4 (ostatní plocha), parc. č. 2553/1 (ostatní plocha), parc. č. 2553/2 (ostatní plocha), parc. č. 2553/3 (ostatní plocha), parc. č. 2553/4 (ostatní plocha), parc. č. 4598 (trvalý travní porost), parc. č. 4620 (orná

půda), parc. č. 4651 (zahradka), parc. č. 4656 (zahradka), parc. č. 4658 (zahradka), parc. č. 4662 (ostatní plocha), parc. č. 4664 (ostatní plocha), parc. č. 4665 (ovocný sad), parc. č. 5375 (ostatní plocha), parc. č. 5425 (ostatní plocha), parc. č. 5428/1 (ostatní plocha), parc. č. 5428/2 (ostatní plocha), parc. č. 5429 (trvalý travní porost) v katastrálním území Jevíčko-předměstí.

Druh a účel umístěvané stavby:

- liniiovou stavbu nového podzemního vedení kabelů NN – rozšíření stávající distribuční sítě.

Umístění stavby na pozemku:

- trasa kabelu AYKY-J 3x240+120 bude vedena ze stávající trafostanice TS SY\_0898, Jevíčko (SY), EDEN, která je umístěna poblíž objektu č.p. 501. V trase vedení bude umístěno 6 rozpojovacích skříní. Jednotlivé větve vedení budou ukončeny v přípojkových skříních. Celková délka zemního kabelového vedení činí 1928 m. Další podrobnosti jsou patrné z projektové dokumentace stavby.

Určení prostorového řešení stavby:

- pozemní vedení kabelů NN a přízemní rozpojovací a přípojkové skříně.

Vymezení území dotčeného vlivy stavby.

- parc. č. 644/1, 644/4, 644/5, 644/6, 644/7, 644/8, 644/9, 644/11, 644/17, 646/2, 646/3, 646/4, 646/5, 647/1, 647/2, 648/1, 648/2, 648/3, 650/1, 650/2, 650/3, 650/4, 650/6, 650/10, 650/12, 650/14, 656/2, 657/1, 657/2, 657/3, 657/4, 660/1, 662/1, 662/4, 663/1, 663/2, 663/3, 663/4, 663/5, 667/1, 667/4, 667/7, 669/1, 669/6, 672/2, 672/3, 672/4, 673/1, 673/3, 673/5, 678/1, 679/2, 679/8, 679/9, 1721/3, 2550/1, 2550/3, 2550/5, 2550/7, 2550/8, 2551/3, 2552/1, 2552/2, 2552/3, 2552/4, 2553/1, 2553/2, 2553/3, 2553/4, 4598, 4620, 4651, 4656, 4658, 4662, 4664, 4665, 5375, 5425, 5428/1, 5428/2, 5429, st. p. 825, 863, 1215, parc. č. 642/2, 643/1, 643/2, 644/12, 644/13, 646/7, 649/2, 649/3, 649/11, 650/5, 650/15, 656/1, 657/7, 662/2, 662/3, 663/6, 667/3, 669/2, 670/2, 670/5, 672/1, 673/4, 679/4, 679/5, 2111, 2550/2, 2550/6, 2551/1, 2551/2, 4663, 4666 v katastrálním území Jevíčko-předměstí

## II. Stanoví podmínky pro umístění stavby:

1. Stavba bude umístěna v souladu s výkresy č. P 01 a P 02, které obsahují Situaci trasy, vypracoval Petr Luňáček, zodpovědný projektant Ing. Ervin Wacník, č. stavby IV-12-2013871, které jsou součástí předložené projektové dokumentace a které obsahují současný stav území v měřítku 1:500 se zakreslením stavebního pozemku, požadovaným umístěním stavby, s vyznačením vazeb a vlivů na okolí, zejména vzdáleností od hranic pozemku a sousedních staveb.
1. Vytěžená nekontaminovaná zemina bude použita ve svém přirozeném stavu pouze v místě stavby. Využití mimo místo stavby se bude řídit vyhláškou č. 294/2005 Sb., o podmínkách ukládání odpadů na skládky a jejich využívání na povrchu terénu a změně vyhlášky č. 383/2001 Sb., o podrobnostech nakládání s odpady.
2. O odpadech vznikajících v průběhu realizace záměru povede původce odpadů evidenci odpadů a před započítím užívání stavby předloží odboru výstavby a územního plánování Městského úřadu Jevíčko doklady o předání odpadů oprávněným osobám v rozsahu §39 odst. 1 zákona č. 185/2001 Sb., o odpadech a o změně některých zákonů, ve znění pozdějších předpisů, a dále doklady o využití či odstranění odpadů v konkrétním řízení v rozsahu platném pro převímku odpadů do zařízení, a to pro konkrétní množství těchto druhů odpadů.
3. Před započítím prací je žadatel povinen zajistit si souhlas vlastníků pozemků určených k plnění funkcí lesa, v jejichž ochranném pásmu bude stavba realizována (v k.ú. Jevíčko předměstí parc.č. 673/2, 2114, 2111, 2110, 643/2, 643/1, 1991, 2117) a případné jimi stanovené podmínky dodržet.
4. Při realizaci stavby budou respektovány základní povinnosti k ochraně pozemků určených k plnění funkcí lesa uvedených v § 13 zákona č. 289/1995 Sb., o lesích a o změně a doplnění některých zákonů, ve znění pozdějších právních předpisů (dále jen "zákon o lesích").
5. Technologie stavby bude zvolená taková, aby nedocházelo k poškozování okolních lesních porostů.
6. V souvislosti s touto stavbou nedojde ke kácení vzrostlých stromů a ořezu větví na pozemcích určených k plnění funkcí lesa.
7. Skládky a deponie zemin a materiálů budou situovány mimo pozemky určené k plnění funkcí lesa.

8. Žadatel (investor) bere na vědomí, že při porušení svých povinností dle ustanovení § 22 zákona o lesích, ponese na své náklady možné riziko poškození stavby, které by mohly v budoucnu způsobit stromy rostoucí na dotčených pozemcích.
9. Stavebník je povinen tento záměr oznámit Archeologickému ústavu v. v. i. – adresa AV ČR, Letenská 4, 118 01 Praha 1 nebo elektronicky na adresu [oznameni@arup.cas.cz](mailto:oznameni@arup.cas.cz) a umožnit jemu nebo oprávněné organizaci provést na dotčeném území záchranný archeologický výzkum.
10. V případě, že v souvislosti s přípravou stavby nebo při jejím provádění dojde k archeologickým nálezům, je stavebník povinen ihned podat oznámení stavebnímu úřadu a orgánu státní památkové péče, popřípadě Archeologickému ústavu AV ČR Praha a učinit nezbytná opatření, aby nález nebyl poškozen nebo zničen a práce okamžitě přerušit.
11. Budou dodrženy podmínky vyjádření č.j. 777518/19 ze dne 22.10.2019, které vydala CETIN a.s..
12. Po dokončení stavby budou všechny pozemky uvedeny do původního stavu.
13. Po dokončení stavby bude třeba na stavbu získat kolaudační souhlas od Odboru výstavby a územního plánování Městského úřadu Jevíčko, v souladu s § 122 stavebního zákona.
14. Stavba bude dokončena do 2 let od nabytí právní moci tohoto rozhodnutí.

Účastníci řízení podle § 27 odst. 1 správního řádu, na něž se vztahuje rozhodnutí správního orgánu:

ČEZ Distribuce a.s., Teplická 874/8, 405 02 Děčín  
Ing. Tomáš Sauer, nar. 4.6.1991, Horova 1299/5b, 779 00 Olomouc  
Město Jevíčko, Palackého nám. 1, 569 43 Jevíčko  
Ladislav Kladivo, nar. 19.8.1959, Desná 124, 570 01 Desná  
Mgr. Oldřich Leischner, nar. 2.2.1963, Desná 51, 570 01 Desná  
Jaromír Heger, nar. 11.9.1979, Koblišná 131, 569 43 Jevíčko  
Leoš Heger, nar. 7.3.1944, Zahradnická 131, 500 09 Hradec Králové  
Igor Jelínek, nar. 29.10.1961, Brněnská 10/85, 682 01 Vyškov  
Blanka Jelínková, nar. 28.12.1968, Brněnská 10/85, 682 01 Vyškov  
Bohuslav Wolf, nar. 29.4.1942, Dr. Klimeše 641, 569 43 Jevíčko  
Olga Churá, nar. 1.4.1942, Soudní 65, 569 43 Jevíčko  
Ing. Jiří Jeniš, nar. 10.9.1967, Pavlovská 500/8, 623 00 Brno  
Bc. Iveta Maršová, nar. 28.3.1972, Průhonská 221, 164 00 Praha  
Ludmila Zbořilová, nar. 29.11.1948, K. Čapka 605, 569 43 Jevíčko  
Mgr. art. Ondřej Čada, nar. 6.3.1987, Otáhalova 549, 679 63 Velké Opatovice  
Mgr. Renáta Grossová Klementová, MBA, nar. 25.6.1977, Brněnská 313, 664 41 Omice  
Stanislav Cuchý, nar. 31.1.1942, Jizerská 2948/67, 400 11 Ústí nad Labem  
Alena Klemešová, nar. 11.5.1946, Hlavní 72, 788 33 Hanušovice  
Petr Langer, nar. 23.3.1961, Slezská 583/6, 568 02 Svitavy  
Hana Langerová, nar. 3.8.1963, Slezská 583/6, 568 02 Svitavy  
Ing. Martina Weigelová, nar. 28.12.1975, Bořetická 4098/11, 628 00 Brno  
Jiří Továrek, nar. 4.12.1953, A. K. Vitáka 597, 569 43 Jevíčko  
Zoja Továrková, nar. 23.9.1954, A. K. Vitáka 597, 569 43 Jevíčko  
Mgr. Jan Čupera, nar. 7.4.1987, Oblá 419/75, 634 00 Brno  
Bc. Libuše Čuperová, nar. 27.12.1988, Oblá 419/75, 634 00 Brno  
Milan Hanousek, nar. 3.7.1971, A. K. Vitáka 596, 569 43 Jevíčko  
František Hruška, nar. 30.9.1958, M. Mikuláše 759, 569 43 Jevíčko  
Emilie Hrušková, nar. 18.3.1964, M. Mikuláše 759, 569 43 Jevíčko  
Vladimíra Hotařová, nar. 3.8.1967, Svitavská 491, 569 43 Jevíčko  
Michal Schreiber, nar. 9.3.1987, K. Appla 705, 569 43 Jevíčko  
Lucie Jadrníčková, nar. 15.4.1978, U kréského nádraží 139/18, 140 00 Praha  
Jana Greplová, nar. 4.11.1951, Mikulovská 4060/1, 628 00 Brno  
Pavel Skácel, nar. 6.8.1978, Hřbitovní 2864/22, 628 00 Brno  
Hana Skácelová, nar. 22.11.1976, Řepčinská 95/64, 779 00 Olomouc  
Hana Kouřilová, nar. 19.8.1975, Horní Farní 170, 569 43 Jevíčko  
Martin Šembera, nar. 2.4.1974, Vančurova 238, 563 01 Lanškroun  
Vladimír Richter, nar. 19.12.1964, K. Čapka 604, 569 43 Jevíčko  
Tomáš Jakubů, nar. 19.7.1987, Hliníky 476, 679 63 Velké Opatovice

Světlana Jakubů, nar. 11.8.1989, Hliníky 476, 679 63 Velké Opatovice  
 Jan Straka, nar. 27.12.1937, Svitavská 488, 569 43 Jevíčko  
 Jarmila Fellnerová, nar. 29.9.1939, K. Čapka 607, 569 43 Jevíčko  
 Marie Sedláková, nar. 11.11.1945, Růžová 93, 569 43 Jevíčko  
 Ivana Slámová, nar. 21.9.1961, Okružní II 738, 569 43 Jevíčko  
 Marie Šemberová, nar. 5.1.1954, Wolkerova 58, 563 01 Lanškroun  
 Ing. Ondřej Ševčík, nar. 9.8.1986, Moutnická 1375/2, 627 00 Brno  
 Zdeněk Václavek, nar. 12.9.1962, M. Mikuláše 552, 569 43 Jevíčko  
 Martin Ševčík, nar. 5.5.1985, Šmahova 1430/90, 627 00 Brno  
 Jiří Čech, nar. 1.7.1961, B. Martinů 952, 563 01 Lanškroun  
 Pavel Širůček, nar. 28.6.1966, Tovární 163, 679 21 Černá Hora  
 Věra Čadová, nar. 10.2.1958, Otáhalova 549, 679 63 Velké Opatovice  
 Ing. Vladimír Krahulec, nar. 19.5.1958, Římských legií 882, 569 43 Jevíčko  
 Miroslav Plšek, nar. 10.2.1979, Jabloňová 603/24, 621 00 Brno  
 Mgr. Jiří Linhart, nar. 29.9.1959, Brněnská 761, 569 43 Jevíčko  
 Marcela Linhartová, nar. 10.10.1969, Brněnská 761, 569 43 Jevíčko  
 Jakub Oujeský, nar. 11.2.1986, Sušilova 932/45, 680 01 Boskovice  
 Kateřina Oujeská, nar. 10.6.1988, Sušilova 932/45, 680 01 Boskovice  
 Jana Havlíčková, nar. 1.9.1965, Brněnská 762, 569 43 Jevíčko  
 Stanislava Peková, nar. 31.3.1965, Biskupice 137, 569 43 Biskupice  
 Správa a údržba silnic Pardubického kraje, Doubravice 98, 533 53 Pardubice  
 Marie Benešová, nar. 21.8.1949, K. Čapka 605, 569 43 Jevíčko  
 Petr Dokoupil, nar. 26.6.1974, Borotín 5, 679 37 Borotín  
 Mgr. Petr Krejčí, nar. 7.7.1950, Řečkovice 1067, 621 00 Brno  
 Jiří Havlíček, nar. 12.12.1952, Dolní Farní 139, 569 43 Jevíčko  
 Eva Havlíčková, nar. 18.1.1958, Dolní Farní 139, 569 43 Jevíčko  
 Helena Sekničková, nar. 6.3.1959, Masarykovo náměstí 19, 294 21 Bělá pod Bezdězem  
 Petr Dokoupil, nar. 1.5.1960, Severovýchod 639/46, 789 01 Zábřeh  
 Alena Dokoupilová, nar. 16.6.1960, Severovýchod 639/46, 789 01 Zábřeh  
 Zuzana Knapová, nar. 2.5.1973, Kobližná 124, 569 43 Jevíčko  
 Alena Soukalová, nar. 19.7.1957, Dlouhá 1637/5, 664 34 Kuřim  
 Doc. Ing. Zdeněk Kaplan, CSc., nar. 16.3.1951, U Křížku 563/10, 621 00 Brno  
 Svatava Kaplanová, nar. 7.11.1953, U Křížku 563/10, 621 00 Brno  
 Jaromír Jonszta, nar. 28.10.1954, M. Mikuláše 758, 569 43 Jevíčko  
 Milada Kovářová, nar. 7.5.1955, M. Mikuláše 758, 569 43 Jevíčko  
 Alena Přikrylová, nar. 22.10.1956, Dolní Farní 141, 569 43 Jevíčko  
 Ing. Zdeňka Jirásková, nar. 11.12.1954, Horní 417, 569 43 Jevíčko  
 Eva Michálková, nar. 1.5.1985, Tučín 42, 751 16 Tučín  
 Ing. Marie Rubíčková, nar. 24.7.1959, Holzova 1568/80, 628 00 Brno  
 Mgr. Rudolf Malý, nar. 12.3.1943, K. Čapka 601, 569 43 Jevíčko  
 Mgr. Libuše Malá, nar. 13.3.1943, K. Čapka 601, 569 43 Jevíčko  
 Jana Čekalová, nar. 21.5.1963, K. Čapka 602, 569 43 Jevíčko  
 Hanácká zemědělská společnost Jevíčko a.s., Třebovská 713, 569 43 Jevíčko  
 Jana Tihounová, nar. 21.9.1961, Pamětice 26, 679 61 Pamětice  
 Jiří Straka, nar. 27.11.1999, Slunečná 807, 569 43 Jevíčko  
 Martina Ferusová, nar. 8.8.1974, Bělská 800/71, 680 01 Boskovice  
 CETIN a.s., Českomoravská 2510/19, 190 00 Praha

Účastníci řízení podle § 27 odst. 2 správního řádu, na něž se vztahuje rozhodnutí správního orgánu:

- Osoby s vlastnickými nebo jinými věcnými právy k sousedním pozemkům:

st. p. 825, 863, 1215, parc. č. 642/2, 643/1, 643/2, 644/12, 644/13, 646/7, 649/2, 649/3, 649/11, 650/5, 650/15, 656/1, 657/7, 662/2, 662/3, 663/6, 667/3, 669/2, 670/2, 670/5, 672/1, 673/4, 679/4, 679/5, 2111, 2550/2, 2550/6, 2551/1, 2551/2, 4663, 4666 v katastrálním území Jevíčko-předměstí

- Osoby s vlastnickými nebo jinými věcnými právy k sousedním stavbám:

Jevíčko č.e. 53 a č.e. 69

**Odůvodnění:**

Dne 24.2.2020 podal žadatel žádost o vydání rozhodnutí o umístění stavby.

Stavební úřad opatřením ze dne 8.4.2020 oznámil zahájení územního řízení známým účastníkům řízení, veřejnosti a dotčeným orgánům. Současně podle ustanovení § 87 odst. 1 stavebního zákona upustil od ústního jednání, protože mu byly dobře známy poměry v území a žádost poskytovala dostatečný podklad pro posouzení záměru, a stanovil, že ve lhůtě do 15 dnů od doručení tohoto oznámení mohou účastníci řízení uplatnit své námitky a dotčené orgány svá závazná stanoviska. Účastníkům řízení, v souladu s ustanovením § 36 odst. 3 správního řádu, také poskytl lhůtu 5 dnů od uplynutí výše uvedené lhůty k vyjádření se k podkladům rozhodnutí.

Stavební úřad v provedeném územním řízení přezkoumal předloženou žádost, projednal ji s účastníky řízení, veřejností a dotčenými orgány a zjistil, že jejím uskutečněním nejsou ohroženy zájmy chráněné stavebním zákonem, předpisy vydanými k jeho provedení a zvláštními předpisy. Umístění stavby je v souladu se schválenou územně plánovací dokumentací a vyhovuje obecným požadavkům na výstavbu.

Okruh účastníků územního řízení stavební úřad stanovil v souladu s § 85 stavebního zákona odst. 1 na žadatele a obec, na jejímž území má být požadovaný záměr uskutečněn. Dále v souladu s § 85 odst. 2 na vlastníky pozemku nebo stavby, kteří jsou umístěním záměru dotčeni na svých vlastnických nebo jiných právech odpovídajících věcnému břemeni a osoby, jejichž vlastnická práva nebo jiná věcná práva k sousedním stavbám anebo sousedním pozemkům nebo stavbám na nich mohou být tímto rozhodnutím přímo dotčena. Okruh účastníků stanovil stavební úřad na základě situačních výkresů s umístěním stavby.

Stavební úřad přezkoumal předloženou žádost dle ustanovení § 90 stavebního zákona, projednal ji s účastníky řízení, veřejností a dotčenými orgány a zjistil, že jejím uskutečněním nebo užíváním nejsou ohroženy zájmy chráněné stavebním zákonem, předpisy vydanými k jeho provedení a zvláštními předpisy. Stavební záměr je dle § 90 odst. 1 stavebního zákona v souladu s požadavky:

- a) stavebního zákona a jeho prováděcími právními předpisy,
- b) záměr nevyžaduje nové nároky na veřejnou dopravní nebo technickou infrastrukturu. Jedná se o přeložení stávající nadzemní technické infrastruktury – distribučního vedení elektřiny – do země a jeho rozšíření.
- c) Zvláštních právních předpisů a se závaznými stanovisky. Ke stavbě byly doloženy kladná stanoviska dotčených orgánů státní správy a záměr je v souladu s územním plánem města Jevíčka.

Stavební úřad v proběhlém řízení posuzoval dle § 90 odst. 2 stavebního zákona také soulad umístění a provedení stavby s cíli a úkoly územního plánování, zejména s plánovací dokumentací, urbanistické a architektonické začlenění stavby do území, zachování civilizačních, kulturních a přírodních hodnot v území, ochranu veřejného zdraví a životního prostředí, ochranu práv a právem chráněných zájmů vztahujících se k nemovitostem a dospěl k následujícímu:

- Stavba je v souladu s cíli a úkoly územního plánování – s platným územním plánem města Jevíčka. Umístěním stavby nedojde k zásadnímu omezení vlastnických a věcných práv ostatních účastníků řízení. Stavební úřad přezkoumával otázku rovnosti účastníků řízení, míru ovlivnění sousední nemovitosti a s tím spojený zásah do práv jejich majitelů a došel k závěru, že stavba svým charakterem nijak nevybočuje z okolní zástavby a není atypická svým uspořádáním. Budoucí užívání stavby nebude mít negativní účinky na své okolí.

Stanoviska sdělili:

- Městský úřad Moravská Třebová, odbor ŽP, Olomoucká č.p. 2, 571 01 Moravská Třebová 1
- Městský úřad Moravská Třebová, odbor dopravy, Olomoucká č.p. 2, 571 01 Moravská Třebová 1
- Městský úřad Moravská Třebová, OVUP památky, Olomoucká č.p. 2, 571 01 Moravská Třebová 1

Stavební úřad zajistil vzájemný soulad předložených závazných stanovisek dotčených orgánů vyžadovaných zvláštními předpisy a zahrnul je do podmínek rozhodnutí.

Stavební úřad rozhodl, jak je uvedeno ve výroku rozhodnutí, za použití ustanovení právních předpisů ve výroku uvedených.

Vypořádání s návrhy a námitkami účastníků:

- Účastníci neuplatnili návrhy a námitky.

Vypořádání s vyjádřeními účastníků k podkladům rozhodnutí:

- Účastníci se k podkladům rozhodnutí nevyjádřili.

Pro rozhodnutí ve věci měl stavební úřad následující podklady:

- 2 pare dokumentace stavby obsahující výkresovou a textovou část;
- Územní plán města Jevíčka;
- vyjádření správců sítí technické infrastruktury;
- koordinované závazné stanovisko Městského úřadu Moravská Třebová, odboru ŽP;
- rozhodnutí o povolení zvláštního užívání pozemní komunikace Městského úřadu Moravská Třebová, odbor dopravy;
- rozhodnutí o povolení zvláštního užívání místní komunikace Městského úřadu Jevíčko, odbor výstavby a územního plánování;
- souhlasy vlastníků pozemků a staveb dotčených záměrem dle §184a stavebního zákona;
- doklad o uhrazení správního poplatku.

#### **Poučení účastníků:**

Proti tomuto rozhodnutí lze podle ust. § 81 odst. 1 a § 83 odst. 1 správního řádu podat odvolání, a to do 15 dnů ode dne jeho oznámení, ke Krajskému úřadu Pardubického kraje, odboru majetkovému, stavebního řádu a investic, které o odvolání rozhodne, a to cestou Městského úřadu Jevíčko, odboru výstavby a územního plánování, u něhož se odvolání podává.

Lhůta pro podání odvolání se počítá ode dne následujícího po doručení písemného vyhotovení rozhodnutí, nejpozději však po uplynutí desátého dne ode dne, kdy bylo nedoručené a uložené rozhodnutí připraveno k vyzvednutí.

V odvolání se uvede, v jakém rozsahu se rozhodnutí napadá a dále namítaný rozpor s právními předpisy nebo nesprávnosti rozhodnutí nebo řízení, jež mu předcházelo.

Odvolání se podává v takovém počtu stejnopisů, aby jeden stejnopis zůstal správnímu orgánu a aby každý účastník dostal jeden stejnopis. Nepodá-li účastník - odvolatel potřebný počet stejnopisů, vyhotoví je na jeho náklady stavební úřad.

Odvolání jen proti odůvodnění rozhodnutí je nepřipustné.

Včas podané a přípustné odvolání má dle ust. § 85 odst. 1 správního řádu odkladný účinek.

Stavební úřad po dni nabytí právní moci územního rozhodnutí doručí žadateli stejnopis písemného vyhotovení územního rozhodnutí opatřený doložkou právní moci spolu s ověřenou grafickou přílohou, stejnopis písemného vyhotovení územního rozhodnutí opatřený doložkou právní moci doručí, jde-li o stavby podle § 15 nebo 16 stavebního zákona, také stavebnímu úřadu příslušnému k povolení stavby.

Rozhodnutí má podle § 93 odst. 1 stavebního zákona platnost 2 roky. Podmínky rozhodnutí o umístění stavby platí po dobu trvání stavby či zařízení, nedošlo-li z povahy věci k jejich konzumaci.

„Otisk úředního razítka“

Bc. Jindřich Beneš  
Vedoucí odboru výstavby a ÚP  
Městského úřadu Jevíčko

**Toto oznámení musí být vyvěšeno po dobu 15 dnů.**

Vyvěšeno dne: .....

Sejmuto dne: .....

Razítko, podpis orgánu, který potvrzuje vyvěšení a sejmuto oznámení.

Za správnost vyhotovení: Ing. Lucie Glocová

**Poplatek:**

Správní poplatek podle zákona č. 634/2004 Sb., o správních poplatcích položky 17 odst. 1 písm. e) ve výši 1000 Kč byl zaplacen dne 17.4.2020.

**Obdrží:**

účastníci (doručenky)

GTT a.s., IDDS: ybaeb7e

sídlo: Hornátecká č.p. 1772/19, Praha 8-Kobylisy, 182 00 Praha 82

Ing. Tomáš Sauer, Horova č.p. 1299/5b, Hodolany, 779 00 Olomouc 9

Město Jevíčko, Palackého nám. č.p. 1, 569 43 Jevíčko

Ladislav Kladivo, Desná č.p. 124, 570 01 Litomyšl

Mgr. Oldřich Leischner, Desná č.p. 51, 570 01 Litomyšl

Jaromír Heger, Kobližná č.p. 131, 569 43 Jevíčko

Leoš Heger, Zahradnická č.p. 131, Svinary, 500 09 Hradec Králové 9

Igor Jelínek, Brněnská č.p. 10/85, Nouzka, 682 01 Vyškov 1

Blanka Jelínková, Brněnská č.p. 10/85, Nouzka, 682 01 Vyškov 1

Bohuslav Wolf, Dr. Klimeše č.p. 641, 569 43 Jevíčko

Olga Churá, Soudní č.p. 65, 569 43 Jevíčko

Ing. Jiří Jeniš, Pavlovská č.p. 500/8, Kohoutovice, 623 00 Brno 23

Bc. Iveta Maršová, Průhonská č.p. 221, Praha 6-Nebušice, 164 00 Praha 619

Ludmila Zbořilová, K. Čapka č.p. 605, 569 43 Jevíčko

Mgr. art. Ondřej Čada, Otáhalova č.p. 549, 679 63 Velké Opatovice

Mgr. Renáta Grossová Klementová, MBA, Brněnská č.p. 313, Omice, 664 41 Troubsko

Stanislav Cuchý, Jizerská č.p. 2948/67, Severní Terasa, 400 11 Ústí nad Labem 11

Alena Klemešová, Hlavní č.p. 72, 788 33 Hanušovice

Petr Langer, Slezská č.p. 583/6, Lány, 568 02 Svitavy 2

Hana Langerová, Slezská č.p. 583/6, Lány, 568 02 Svitavy 2

Ing. Martina Weigelová, Bořetická č.p. 4098/11, Židenice, 628 00 Brno 28

Jiří Továrek, A. K. Vitáka č.p. 597, 569 43 Jevíčko

Zoja Továrková, A. K. Vitáka č.p. 597, 569 43 Jevíčko

Mgr. Jan Čupera, Oblá č.p. 419/75, Nový Lískovec, 634 00 Brno 34

Bc. Libuše Čuperová, Oblá č.p. 419/75, Nový Lískovec, 634 00 Brno 34

Milan Hanousek, A. K. Vitáka č.p. 596, 569 43 Jevíčko

František Hruška, M. Mikuláše č.p. 759, 569 43 Jevíčko

Emilie Hrušková, M. Mikuláše č.p. 759, 569 43 Jevíčko

Vladimíra Hotářová, Svitavská č.p. 491, 569 43 Jevíčko

Michal Schreiber, K. Applá č.p. 705, 569 43 Jevíčko

Lucie Jadrníčková, U kréského nádraží č.p. 139/18, 140 00 Praha 4-Krč

Jana Greplová, Mikulovská č.p. 4060/1, Židenice, 628 00 Brno 28

Pavel Skácel, Hřbitovní č.p. 2864/22, Líšeň, 628 00 Brno 28

Hana Skácelová, Řepčinská č.p. 95/64, Řepčín, 779 00 Olomouc 9

Hana Kouřilová, Horní Farní č.p. 170, 569 43 Jevíčko

Martin Šembera, Vančurova č.p. 238, Ostrovské Předměstí, 563 01 Lanškroun

Vladimír Richter, K. Čapka č.p. 604, 569 43 Jevíčko

Tomáš Jakubů, Hliníky č.p. 476, 679 63 Velké Opatovice

Světlana Jakubů, Hliníky č.p. 476, 679 63 Velké Opatovice

Jan Straka, Svitavská č.p. 488, 569 43 Jevíčko

Jarmila Fellnerová, K. Čapka č.p. 607, 569 43 Jevíčko

Marie Sedláková, Růžová č.p. 93, 569 43 Jevíčko

Ivana Slámová, Okružní II č.p. 738, 569 43 Jevíčko

Marie Šemberová, Wolkerova č.p. 58, Ostrovské Předměstí, 563 01 Lanškroun

Ing. Ondřej Ševčík, Moutnická č.p. 1375/2, Slatina, 627 00 Brno 27

Zdeněk Václavek, M. Mikuláše č.p. 552, 569 43 Jevíčko

Martin Ševčík, Šmahova č.p. 1430/90, Slatina, 627 00 Brno 27

Jiří Čech, B. Martinů č.p. 952, Žichlínské Předměstí, 563 01 Lanškroun

Pavel Širůček, Tovární č.p. 163, 679 21 Černá Hora  
Věra Čadová, Otáhalova č.p. 549, 679 63 Velké Opatovice  
Ing. Vladimír Krahulec, Římských legií č.p. 882, 569 43 Jevíčko  
Miroslav Plšek, Jabloňová č.p. 603/24, Medlánky, 621 00 Brno 21  
Mgr. Jiří Linhart, Brněnská č.p. 761, 569 43 Jevíčko  
Marcela Linhartová, Brněnská č.p. 761, 569 43 Jevíčko  
Jakub Oujeský, Sušilova č.p. 932/45, 680 01 Boskovice  
Kateřina Oujeská, Sušilova č.p. 932/45, 680 01 Boskovice  
Jana Havlíčková, Brněnská č.p. 762, 569 43 Jevíčko  
Stanislava Peková, Biskupice č.p. 137, 569 43 Jevíčko  
Správa a údržba silnic Pardubického kraje, IDDS: ffhk8fq  
sídlo: Doubravice č.p. 98, 533 53 Pardubice 19  
Marie Benešová, K. Čapka č.p. 605, 569 43 Jevíčko  
Petr Dokoupil, Borotín č.p. 5, 679 37 Borotín u Boskovic  
Mgr. Petr Krejčí, Řečkovice č.e. 1067, 621 00 Brno 21  
Jiří Havlíček, Dolní Farní č.p. 139, 569 43 Jevíčko  
Eva Havlíčková, Dolní Farní č.p. 139, 569 43 Jevíčko  
Helena Sekničková, Masarykovo náměstí č.p. 19, 294 21 Bělá pod Bezdězem  
Petr Dokoupil, Severovýchod č.p. 639/46, 789 01 Zábřeh  
Alena Dokoupilová, Severovýchod č.p. 639/46, 789 01 Zábřeh  
Zuzana Knapová, Koblížná č.p. 124, 569 43 Jevíčko  
Alena Soukalová, Dlouhá č.p. 1637/5, 664 34 Kuřim  
Doc. Ing. Zdeněk Kaplan, CSc., U Křížku č.p. 563/10, Ivanovice, 621 00 Brno 21  
Svatava Kaplanová, U Křížku č.p. 563/10, Ivanovice, 621 00 Brno 21  
Jaromír Jonszta, M. Mikuláše č.p. 758, 569 43 Jevíčko  
Milada Kovářová, M. Mikuláše č.p. 758, 569 43 Jevíčko  
Alena Přikrylová, Dolní Farní č.p. 141, 569 43 Jevíčko  
Ing. Zdeňka Jirásková, Horní č.p. 417, 569 43 Jevíčko  
Eva Michálková, Tučín č.p. 42, 751 16 Želatovice  
Ing. Marie Rubíčková, Holzova č.p. 1568/80, Líšeň, 628 00 Brno 28  
Mgr. Rudolf Malý, K. Čapka č.p. 601, 569 43 Jevíčko  
Mgr. Libuše Malá, K. Čapka č.p. 601, 569 43 Jevíčko  
Jana Čekalová, K. Čapka č.p. 602, 569 43 Jevíčko  
Hanácká zemědělská společnost Jevíčko a.s., IDDS: 5t2ecxx  
sídlo: Třebovská č.p. 713, 569 43 Jevíčko  
Jana Tihounová, Pamětice č.p. 26, 679 61 Letovice  
Jiří Straka, Slunečná č.p. 807, 569 43 Jevíčko  
Martina Ferusová, Bělská č.p. 800/71, 680 01 Boskovice  
CETIN a.s., IDDS: qa7425t  
sídlo: Českomoravská č.p. 2510/19, 190 00 Praha 9-Libeň

dotčené orgány státní správy

Městský úřad Moravská Třebová, IDDS: fqtb4bs

sídlo: nám. T. G. Masaryka č.p. 32/29, Město, 571 01 Moravská Třebová 1


- odbor ŽP
- odbor dopravy

OVUP památky

účastníci řízení, kterým je doručováno veřejnou vyhláškou


- Osoby s vlastnickými nebo jinými věcnými právy k sousedním pozemkům:
  - st. p. 825, 863, 1215, parc. č. 642/2, 643/1, 643/2, 644/12, 644/13, 646/7, 649/2, 649/3, 649/11, 650/5, 650/15, 656/1, 657/7, 662/2, 662/3, 663/6, 667/3, 669/2, 670/2, 670/5, 672/1, 673/4, 679/4, 679/5, 2111, 2550/2, 2550/6, 2551/1, 2551/2, 4663, 4666 v katastrálním území Jevíčko-předměstí
- Osoby s vlastnickými nebo jinými věcnými právy k sousedním stavbám:
  - Jevíčko č.e. 53 a č.e. 69



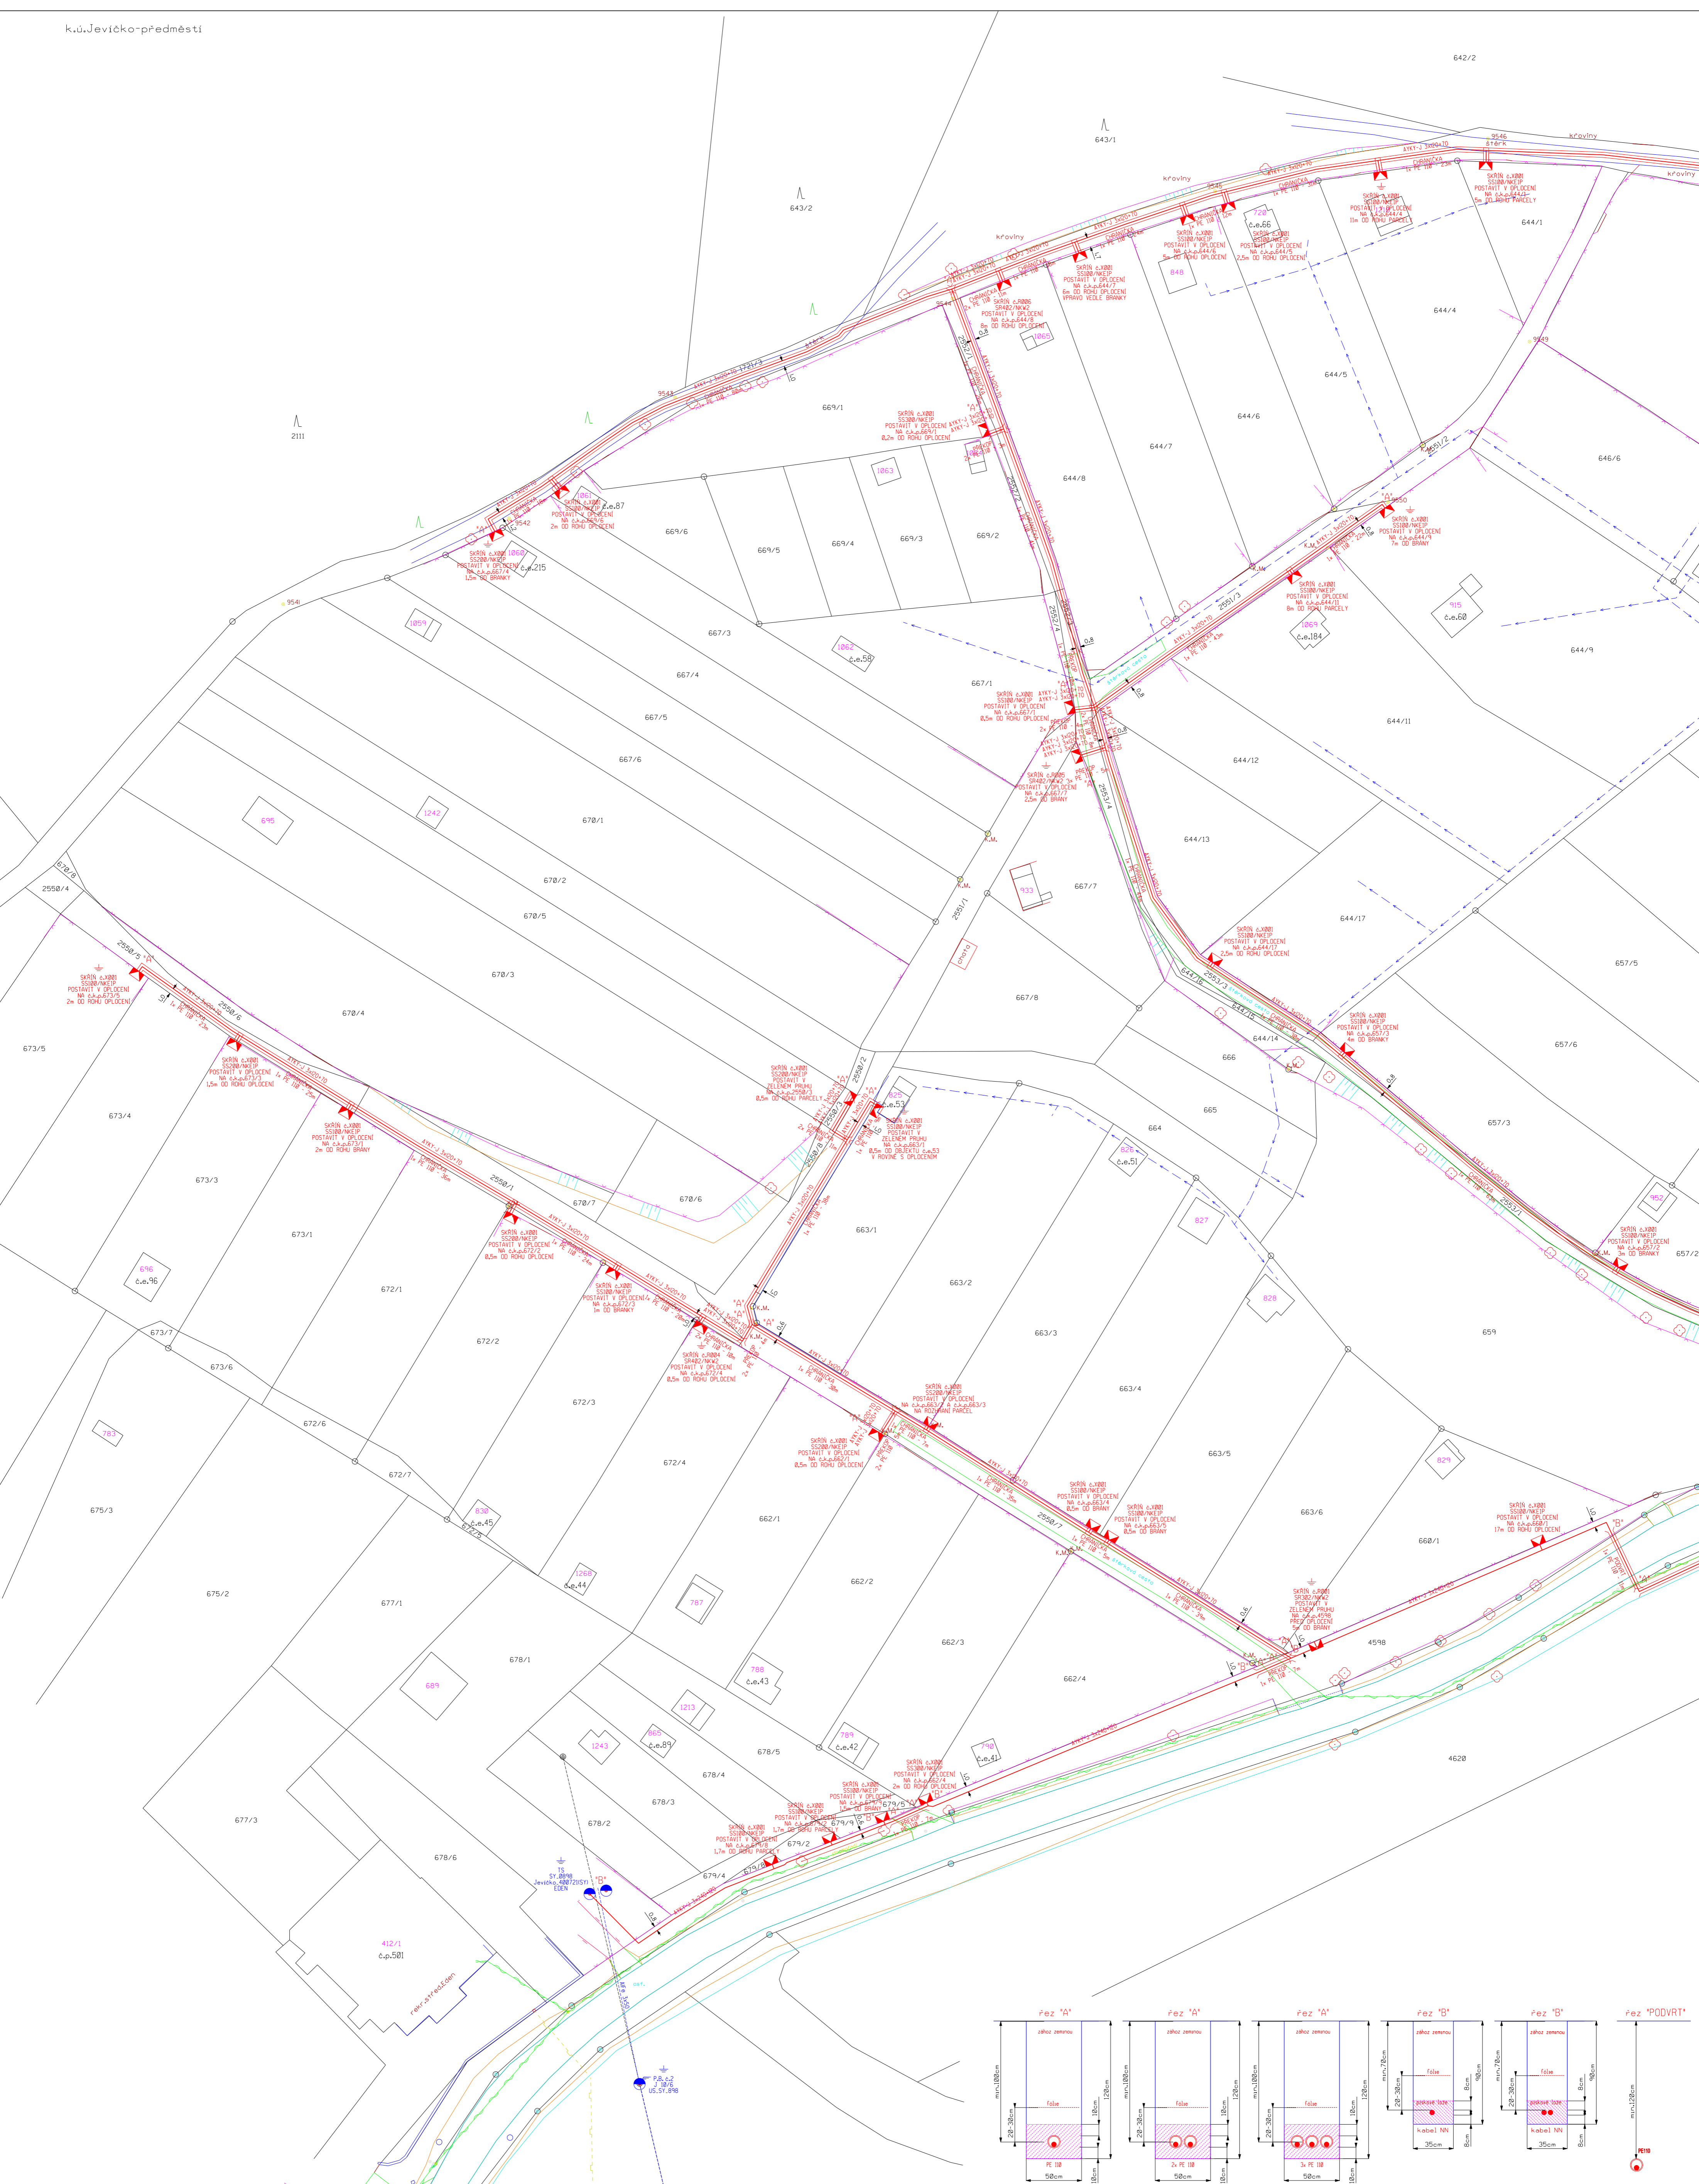



**POZNÁMKA:**  
 PŘED ZAHÁJENÍM VÝKOPOVÝCH PRACÍ PRO POKLÁDKU SILYOVÝCH KABELŮ JE NUTNO VYTYČIT VEŠKERÉ PODZEMNÍ ZARÍZENÍ NACHÁZÍCÍ SE V ZÁJMOVÉ OBLASTI POKLÁDKY TĚCHTO SILYOVÝCH KABELŮ. PŘI POKLÁDCE SILYOVÝCH KABELŮ JE NUTNÉ DODRŽET MINIMÁLNÍ ODSTUPOVÉ VZDÁLENOSTI OD STÁVAJÍCÍCH A BUDOUCÍCH INŽENYRSKÝCH SÍTÍ A ZARÍZENÍ DLE ČSN 73 6805.  
 ZAKRESLENÍ VEŠKERÝCH INŽENYRSKÝCH SÍTÍ JE POUZE INFORMATIVNÍ. TRASA SILYOVÝCH KABELŮ JE OKRTOVÁNA POUZE ORIENTAČNĚ. SKUTEČNÁ TRASA BUDE STANOVĚNA V DOBĚ VYSTAVBY NA ZÁKLADĚ PŘEVEDENÝCH SOND A VYTYČENÍ.

**Napěťová soustava:**  
 vn - jmen. napětí 3-50Hz, 35 000V - IT  
 nn-3+PEN-50Hz, 400/230V-TN-C  
 Ochrana před nebezpečným dotykovým napětím dle PNE 33 0000-1  
 vn - živých částí: polohou, izolací, krytými a přepážkami  
 nn - živých částí: polohou, izolací, krytými a přepážkami  
 vn - neživých částí: uzemněním s rychlým vypnutím v sítích ve kterých není střed přímo uzemněn  
 nn - neživých částí: automatickým odpojením  
 Prostředí: dle PNE 33 0000-2 - nebezpečné

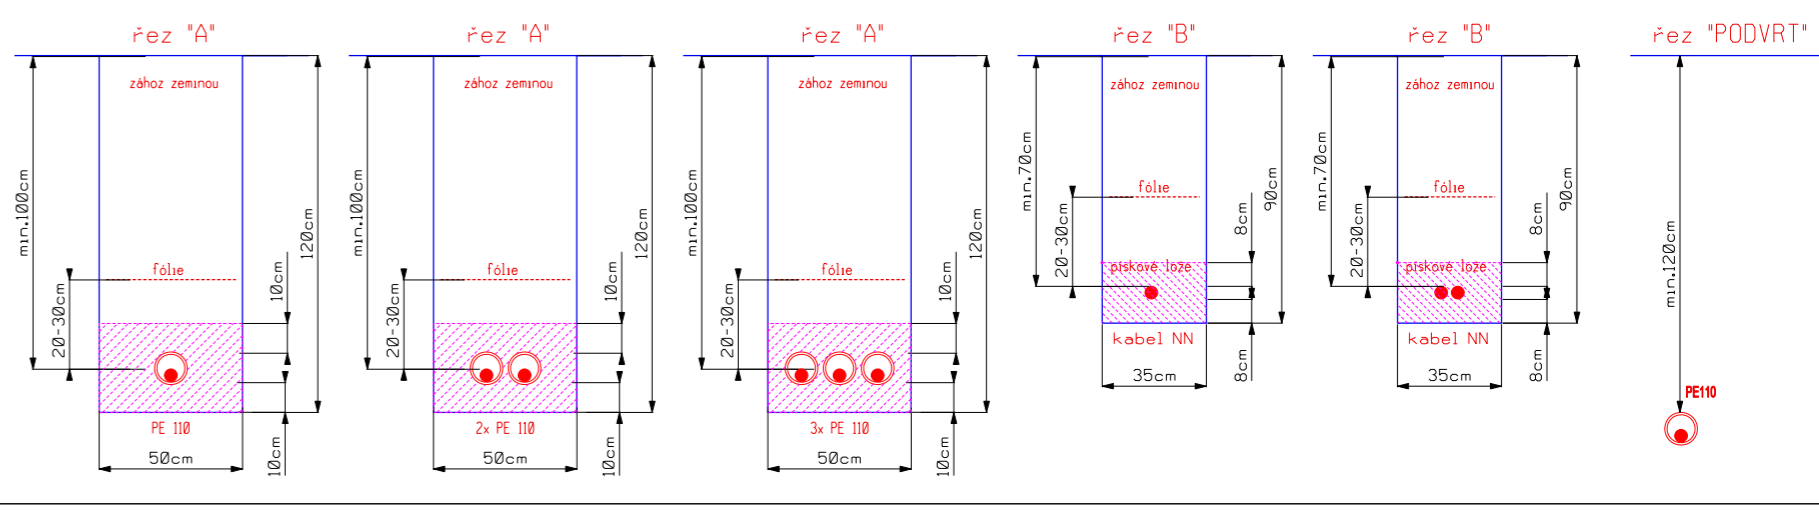

VYPRACOVAL:	Luňáček Petr	ZODP.PROJEKTANT:	Ing. Waack Ervin
Zhotovitel stavby VČE montáže, a.s.		Subdodavatel DPS: GI, a.s.	
MÍSTO STAVBY:	Jevíčko	KRAJ:	PAROUBICKÝ
STAVĚNÍK:	ČEZ Distribuce, a.s. Teplická 874/8, 485 02 Děčín 4		
NÁZEV STAVBY:	Jevíčko, 646/3, pi.Havlicková, lokalita nn	ČÍSLO STAVBY:	IV-12-2013871
		NÁZEV SOUBORU:	nn.dgn
		DATAUM:	02/2020
		FORMÁT:	A3
OBSAH VÝKRESU:	SITUACE TRASY	ČÍS.VÝKRESU:	P 01
		MÉRÍTKO:	1:500

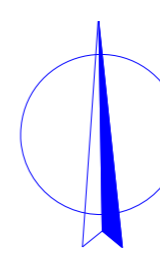

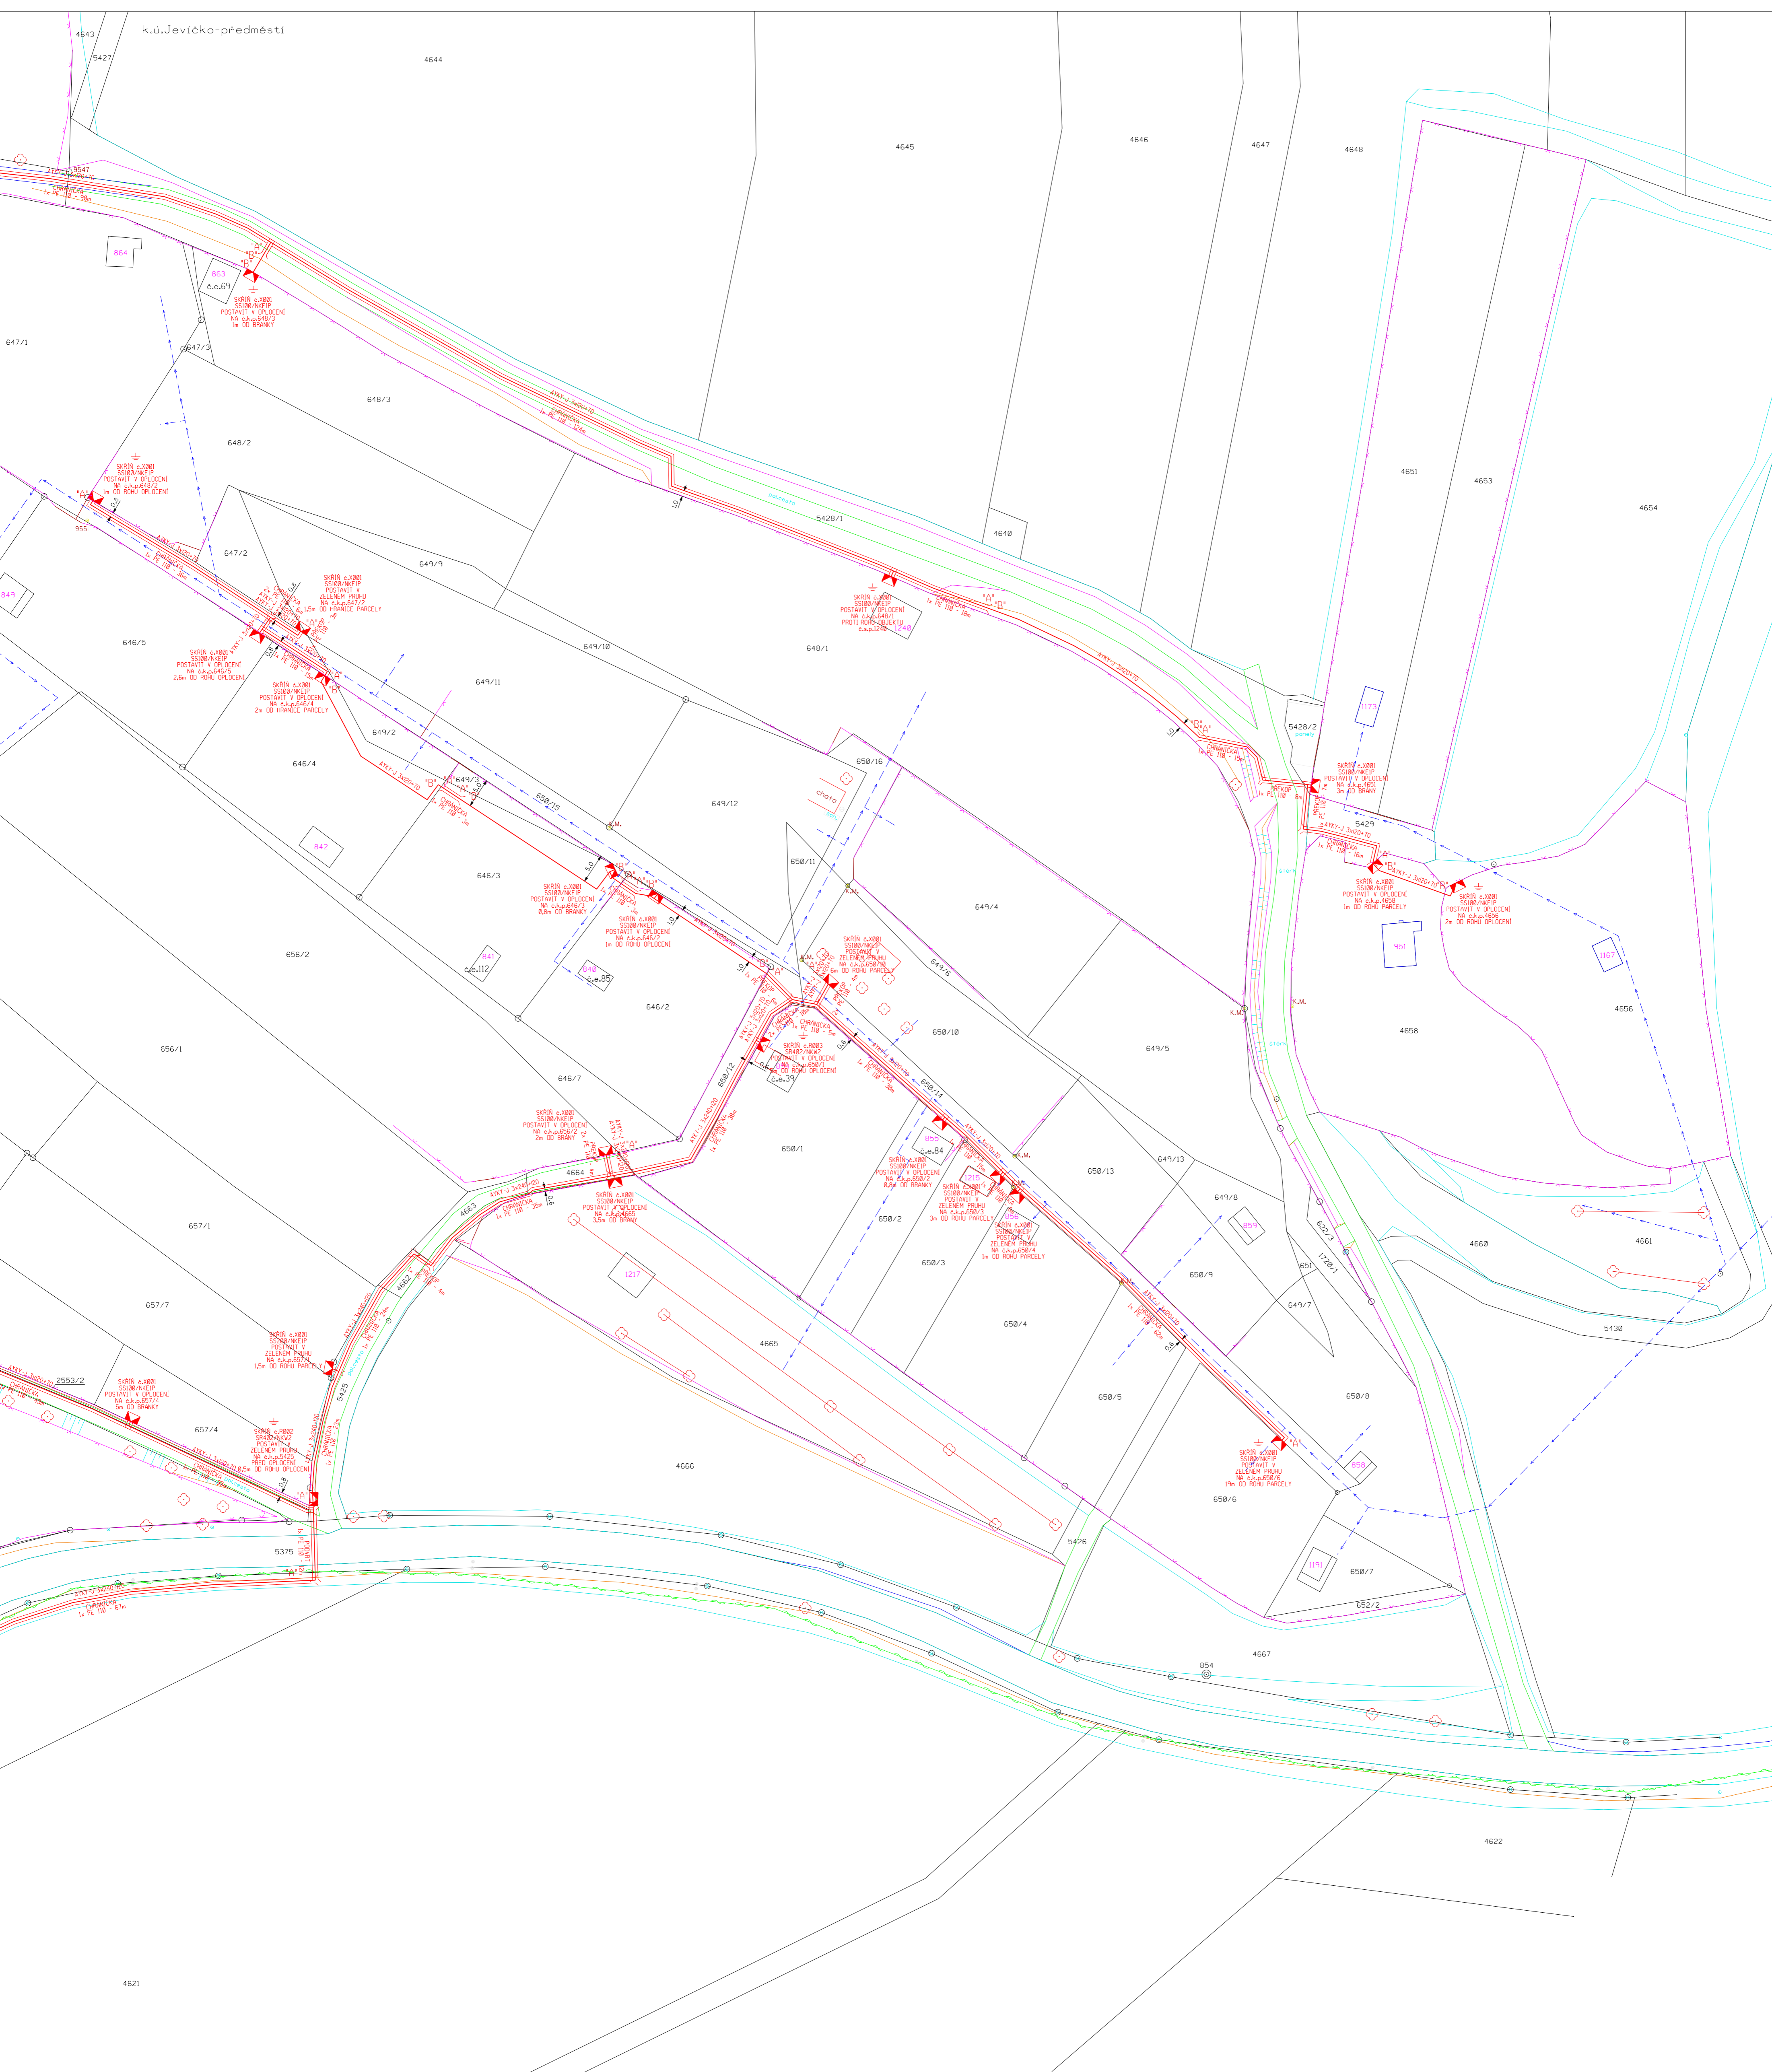


**LEGENDA:**

	PROJEKTOVANÁ TRASA NN VEDENÍ/NN KABELU
	PROJEKTOVANÁ CHRÁNIČKA
	STÁVAJÍCÍ TRASA NN KABELU/NN VEDENÍ
	RUŠENÁ TRASA NN KABELU/NN VEDENÍ
	STÁVAJÍCÍ TRASA VN KABELU/VN VEDENÍ
	VEREJNÉ OSVETLENÍ
	KANALIZACE
	VODOVOD
	TELEFONNÍ SÍŤ CETIN a.s. PODZEMNÍ/NAZEMNÍ
	PLYNOVOD
	HROKOVOD
	ROZVODY TKR (UICI)

**POZNÁMKA:**  
 PŘED ZAHÁJENÍM VÝKOPŮVÝCH PRACÍ PRO POKLÁDKU SILOVÝCH KABELŮ JE NUTNO VYTYČIT VEŠKERÉ PODZEMNÍ ZARÍZENÍ NACHÁZÍCÍ SE V ZÁJMĚVÉ OBLASTI POKLÁDKY TECHTO SILOVÝCH KABELŮ. PŘI POKLÁDCE SILOVÝCH KABELŮ JE NUTNÉ DODRŽET MINIMÁLNÍ ODDĚLOVÉ VZDÁLENOSTI OD STÁVAJÍCÍCH A BUDOUCÍCH INŽENÝRSKÝCH SÍTÍ A ZARÍZENÍ DLE ČSN 73 6805.  
 ZAKRESLENÍ VEŠKERÝCH INŽENÝRSKÝCH SÍTÍ JE POUZE INFORMATIVNÍ. TRASA SILOVÝCH KABELŮ JE OKOTOVÁNA POUZE ORIENTAČNĚ. SKUTEČNÁ TRASA BUDE STANOVĚNA V DOBĚ VYSTAVBY NA ZKLADE PŘEVĚDĚNÝCH SOND A VYTYČENÍ.

**Napěťová soustava:**  
 vn - jmen. napětí 3-50Hz, 35 000V - IT  
 nn-3+PEN-50Hz, 400/230V-TN-C  
 Ochrana před nebezpečným dotykovým napětím dle PNE 33 0000-1  
 vn - živých částí: polohou, izolací, krytj a přepážkami  
 nn - živých částí: polohou, izolací, krytj a přepážkami  
 vn - neživých částí: uzemněním s rychlým vypnutím v sítích ve kterých není střed přímo uzemněn  
 nn - neživých částí: automatickým odpojením  
 Prostředí: dle PNE 33 0000-2 - nebezpečné

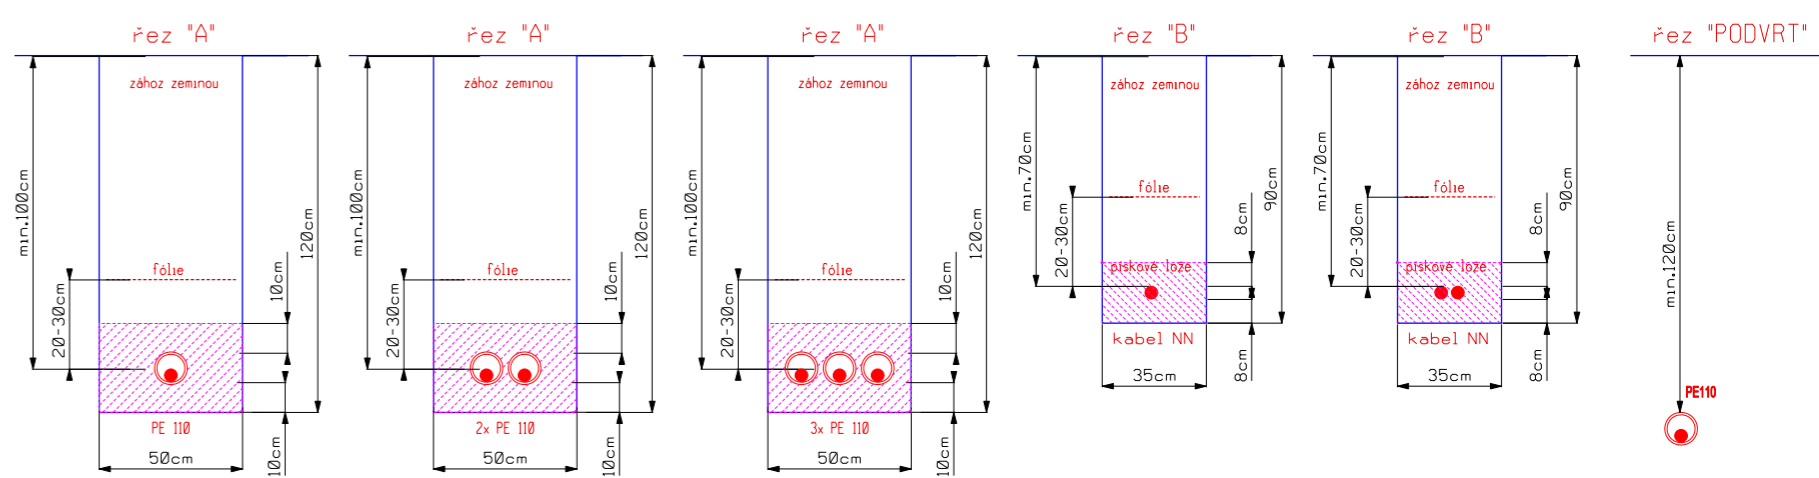

VYPRACOVAL:	Luháček Petr	ZODP.PROJEKTANT:	Ing. Wacnik Ervin
Zhotovitel stavby: VCE montáže, a.s.		Subdodavatel DPS: GTI, a.s.	
MÍSTO STAVBY:	Jevíčko	KRAJ:	PARDUBICKÝ
STAVEBNÍK:	ČEZ Distribuce, a.s., Teplická 874/8, 485 02 Děčín 4		
NÁZEV STAVBY:	Jevíčko, 646/3, pi.Havlíčková, lokalita nn		
OBSAH VÝKRESU:	SITUACE TRASY		
		ČÍSLO STAVBY:	IV-12-2013871
		NÁZEV SOUBORU:	nn.dgn
		DATAUM:	02/2020
		FORMÁT:	A3
		MĚRÍTKO:	1:500
		ČÍS.VÝKRESU:	P 02

